


QUADRO D'UNIONE COMUNALE
 Comune: Lonato Provincia di Brescia

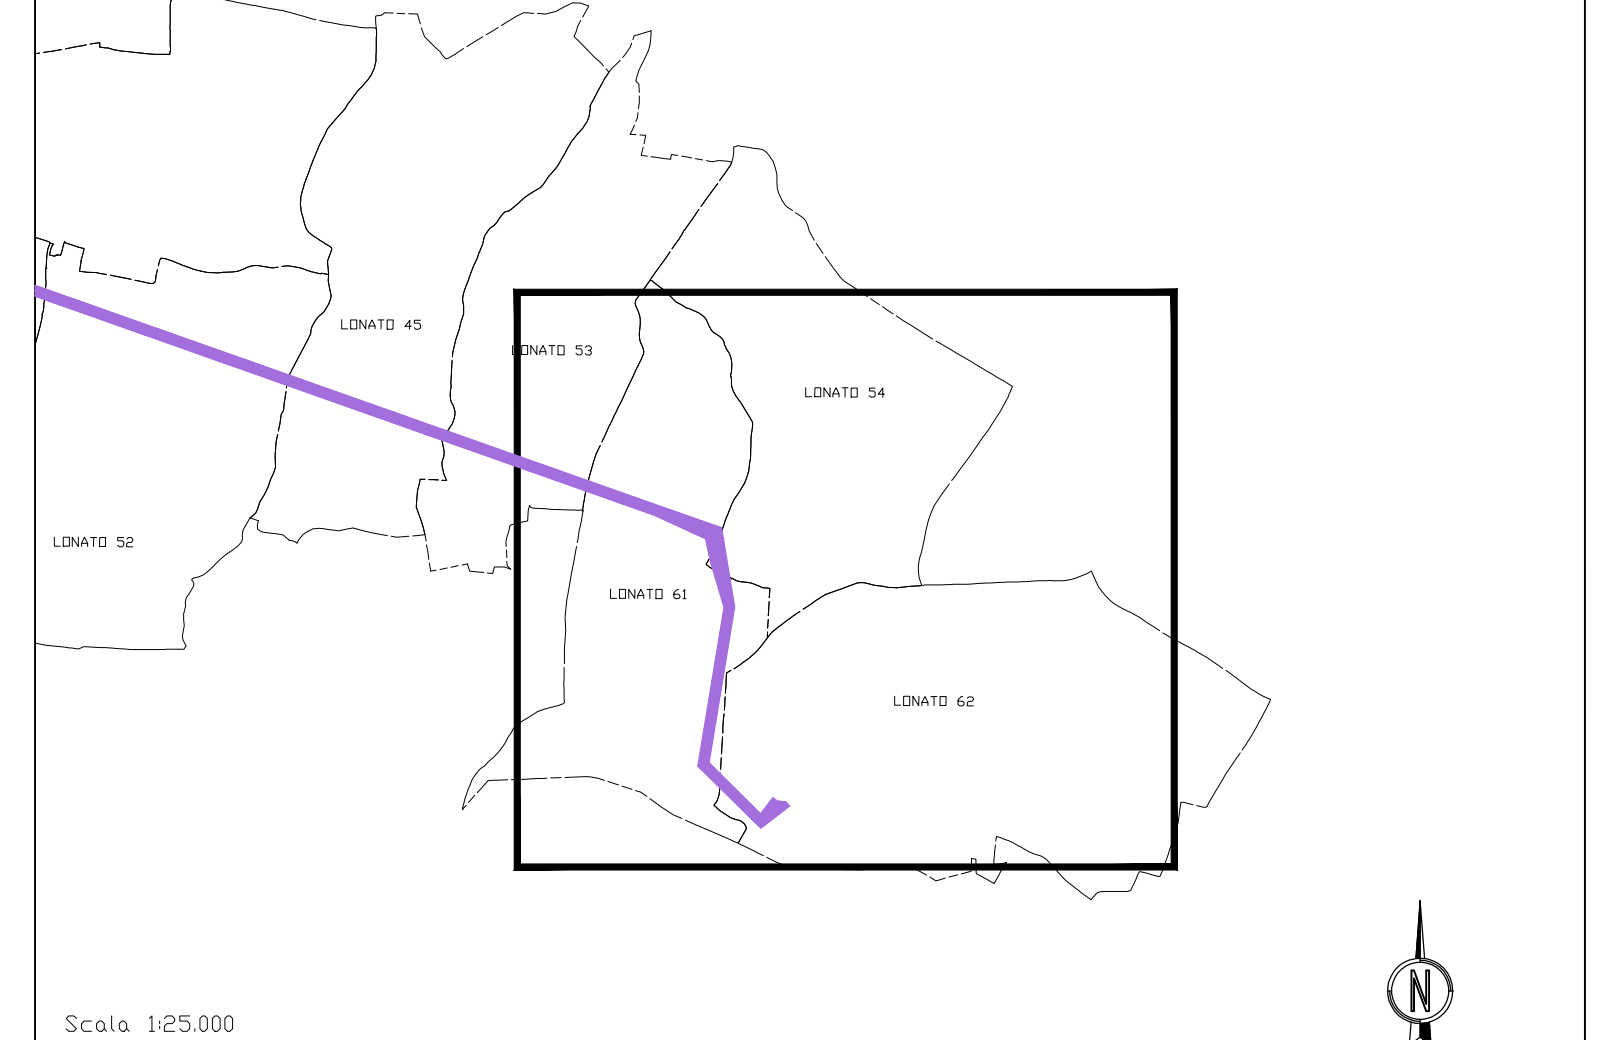

SIMBOLOGIA CATASTALE

	Particella catastale		Viabilità interpodere
	Strada pubblica		Fossi e/o rii
	Acqua pubblica		Confine di foglio catastale

SIMBOLOGIA DEL PIANO PARTICELLARE

GRUPPO	DESCRIZIONE
ESISTENZE	<ul style="list-style-type: none"> Strade pubbliche Corsi d'acqua
ALTRI TITOLI	<ul style="list-style-type: none"> TINTA NEUTRA— con contorno per le superfici che si assoggettano a servizi dei sostegni dell'elettrodotto TINTA NEUTRA—per le superfici che si assoggettano a servizi della fascia dell'elettrodotto Vincolo urbanistico

COMMITTENTE:
RFI
 RETE FERROVIARIA ITALIANA
 GRUPPO FERROVIE DELLO STATO ITALIANE

ALTA SORVEGLIANZA:
ITALFERR
 GRUPPO FERROVIE DELLO STATO ITALIANE

GENERAL CONTRACTOR:
Cepav due

INFRASTRUTTURE FERROVIARIE STRATEGICHE DEFINITE DALLA LEGGE OBIETTIVO N. 443/01
LINEA A.V./A.C. TORINO - VENEZIA Tratta MILANO - VERONA
 Lotto funzionale Brescia-Verona
PROGETTO DEFINITIVO

PIANO PARTICELLARE DI ESPROPRIO PER C.D.S. ELETTRODOTTO DI ALIMENTAZIONE
 COMUNE DI LONATO TAV. 5 DI 5

IL PROGETTISTA INTEGRATORE

ALTA SORVEGLIANZA

Verificato	Data	Approvato	Data

COMMESSA	LOTTO	FASE	ENTE	TIPO DOC.	OPERA/OSSEPLINA	PROGR.	REV.	SCALA
IN05	00	D	E2	BD	AQ0000	266	1	1:2000

PROGETTAZIONE GENERAL CONTRACTOR

Rev.	Data	Descrizione	Redatto	Data	Verificato	Data	Approvato	Data	Autorizzato/Data
0	31/03/14	EMISSIONE PER CDS	TAMBURRO	31/03/14	TROTTA	31/03/14	LAZZARI	31/03/14	Conservatore
1	01/07/14	REVISIONE PER CDS		01/07/14		01/07/14		01/07/14	Project Director
2									
3									