



BARRIERA MOBILE CON FUNZIONE ANTIPOLVERE

scala 1:50

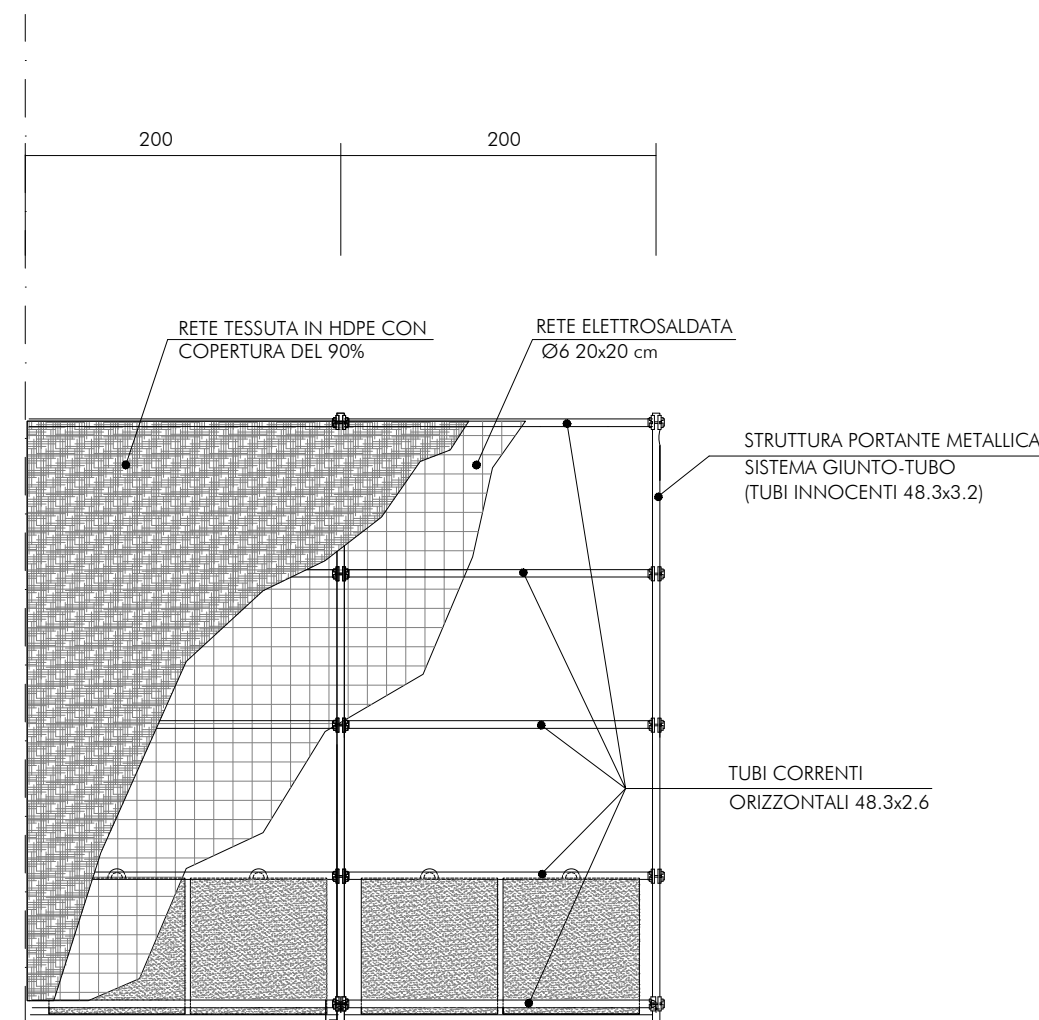

Prospetto

NOTA :
si prevede di inserire ogni tre moduli da 2m dei diagonali di parete con funzione stabilizzatrice trasversale in corrispondenza delle maglie 2x2m

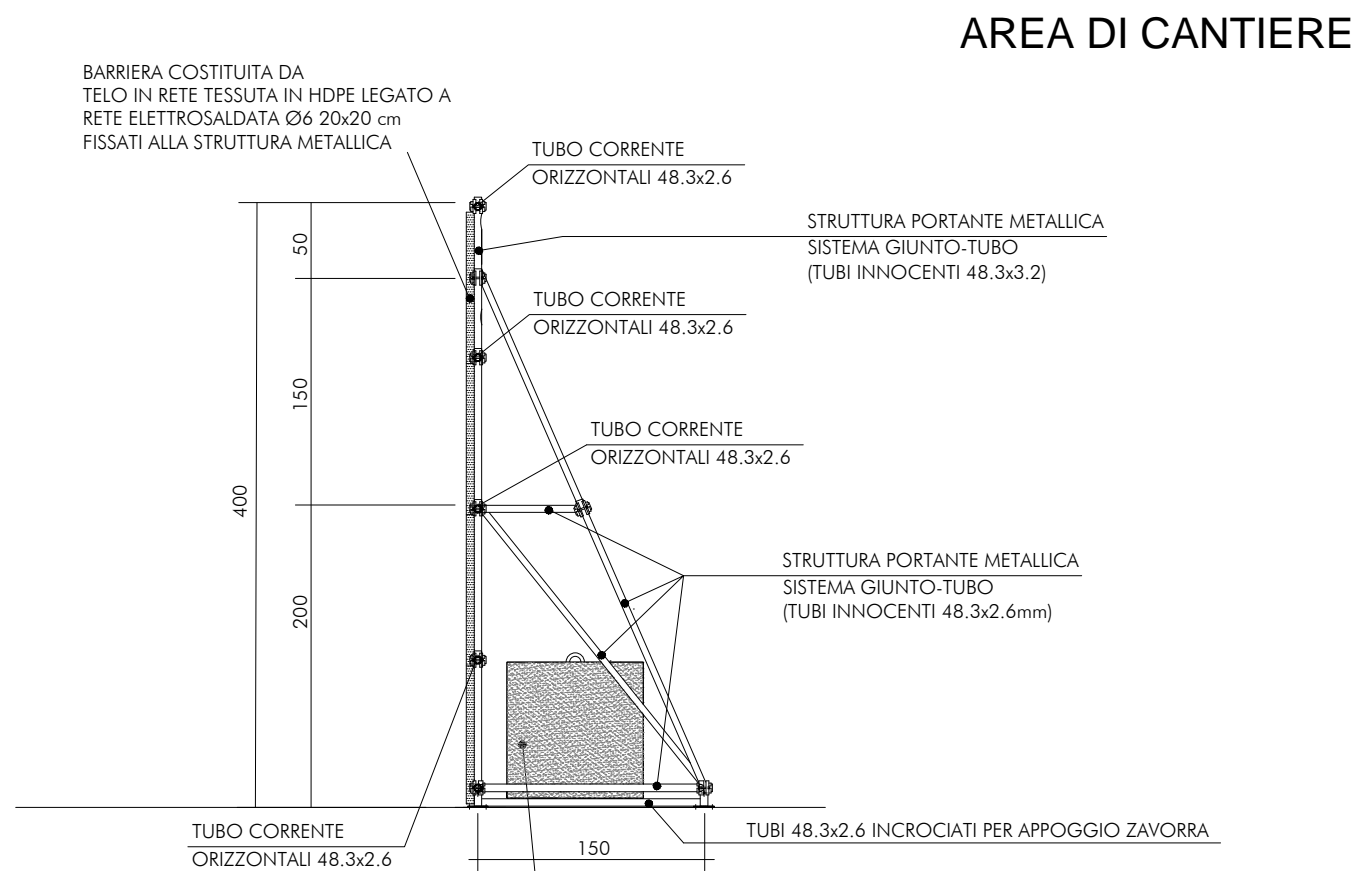

Sezione

ZAVORRA COSTITUITA DA 2 BLOCCHI IN CLS 90x90x90cm ACCOSTATI DOTATI DI GANCI METALLICI PER LA MOVIMENTAZIONE

AREA DI CANTIERE

COMMITTENTE:



ALTA SORVEGLIANZA:



GENERAL CONTRACTOR:



INFRASTRUTTURE FERROVIARIE STRATEGICHE DEFINITE DALLA LEGGE OBIETTIVO N. 443/01

LINEA A.V./A.C. TORINO - VENEZIA Tratta MILANO - VERONA
Lotto funzionale Brescia-Verona
PROGETTO DEFINITIVO

TIPOLOGICO BARRIERA ANTIPOLVERE MOBILE

IL PROGETTISTA

saipem spa
Tommaso Taranta

Dottore in Ingegneria Civile iscritto all'albo degli Ingegneri della Provincia di Milano al n. A23/0001/01/02/03/2437/