

ELABORATI DI RIFERIMENTO	
DESCRIZIONE	CODICE
RUMORE E VIBRAZIONI: SCHEDE DI CENSIMENTO DEI RECETTORI	A2020DE2SHIM00601
VALUTAZIONE DELL'IMPATTO DI POLVERI CAUSATO DALLE ATTIVITA' DEL FRONTE AVANZAMENTO LAVORI	PARTE 18 VOLUME1 TOMO 1 A2020DE2RHIM00101
TIPOLOGICO BARRIERA ANTIPOLVERE MOBILE	A2020DE2PBM00101


IL CODICE COMMESSA "A02" E' STATO SOSTITUITO CON "IM05"

LEGENDA :

BARRIERA MOBILE ANTIPOLVERE - FRONTE AVANZAMENTO LAVORI	
RECETTORE ABITATO	
COLTURA SENSIBILE	
BARRIERA MOBILE ANTRUMORE - FRONTE AVANZAMENTO LAVORI	

OPERE DI CANTIERIZZAZIONE :

PISTA DI CANTIERE	
PISTA DI CANTIERE ASFALTATA	
VIABILITA' ESISTENTE INTERESSATA DA TRAFFICO DI CANTIERE	
VIABILITA' ESISTENTE DA ADEGUARE	
AREA CANTIERE OPERATIVA	
AREA CANTIERE BASE	
AREA CANTIERE LOGISTICO	
AREA CANTIERE DI ARMAMENTO	
AREA TECNICA	
AREA STOCCAGGIO	
AREA DI CAVA	

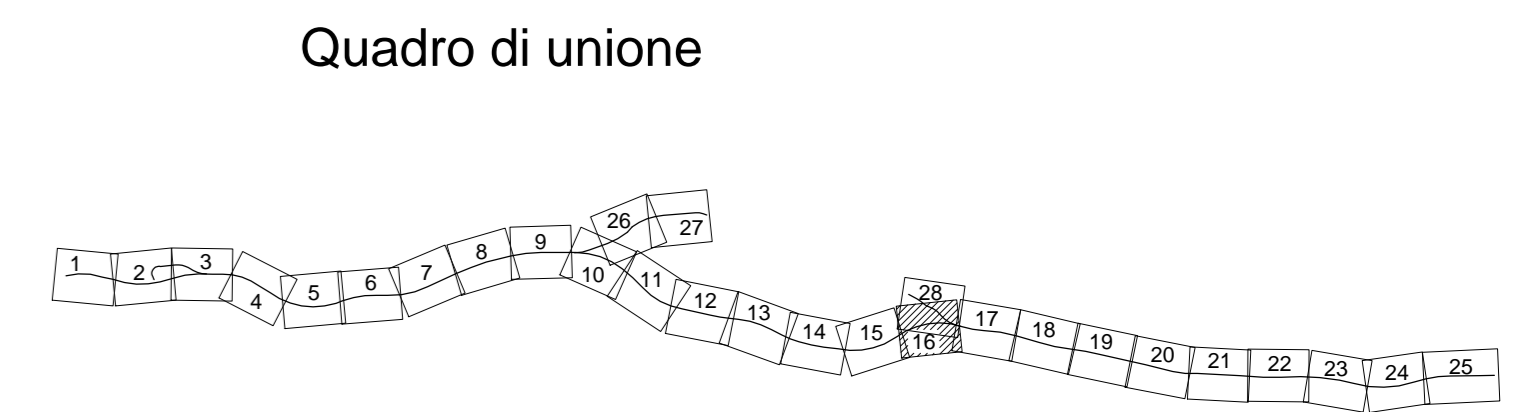

COMMITTENTE:

ALTA Sorveglianza:

GENERAL CONTRACTOR:

INFRASTRUTTURE FERROVIARIE STRATEGICHE DEFINITE DALLA LEGGE OBIETTIVO N. 443/01
 LINEA A.V. /A.C. TORINO - VENEZIA Tratta MILANO - VERONA
 Lotto funzionale Brescia-Verona
 PROGETTO DEFINITIVO

ATMOSFERA: FRONTE AVANZAMENTO LAVORI
 UBICAZIONE DELLE MITIGAZIONI - TAVOLA 16
 DA KM 95+200 A KM 99+700+ INTERCONN. BRESCIA EST

ALTA Sorveglianza		Verificato	Data	Approvato	Data

COMMESSA	LOTTO	FASE	ENTE	TPO/DOC.	OPERA/DESCRIZIONE	PROGR.	REV.	SCALA
IN05	01	D	E2	P5	IM0101	016	0	1:5000

PROGETTAZIONE GENERAL CONTRACTOR								Autorizzato/Data	
Rev.	Data	Descrizione	Redatto	Data	Verificato	Data	Approvato	Data	Consorzio
0	31/03/14	EMISSIONE PER CDS	[Signature]	31/03/14	[Signature]	31/03/14	[Signature]	31/03/14	Cepav due Project Director [Signature]
1									
2									
3									