

ELABORATI DI RIFERIMENTO	
DESCRIZIONE	CODICE
RUMORE E VIBRAZIONI: SCHEDE DI CENSIMENTO DEI RECETTORI	A20200DE2SHIM00001
VALUTAZIONE DELL'IMPATTO DI POLVERI CAUSATO DALLE ATTIVITA' DEL FRONTE AVANZAMENTO LAVORI	PARTE 18 VOLUME1 TOMO 1 A20200DE2RHM001001
TIPOLOGICO BARRIERA ANTIPOLVERE MOBILE	A20200DE2PBM001001

IL CODICE COMMESSA "A202" E' STATO SOSTITUITO CON "IN05"




LEGENDA :

- BARRIERA MOBILE ANTIPOLVERE - FRONTE AVANZAMENTO LAVORI (Pink outline)
- RECETTORE ABITATO (Blue dot)
- CULTURA SENSIBILE (Green outline)
- BARRIERA MOBILE ANTRUMORE - FRONTE AVANZAMENTO LAVORI (Blue dashed line)

OPERE DI CANTIERIZZAZIONE :

- PISTA DI CANTIERE (Red line)
- PISTA DI CANTIERE ASFALTATA (Black line)
- VIABILITA' ESISTENTE INTERESSATA DA TRAFFICO DI CANTIERE (Blue line)
- VIABILITA' ESISTENTE DA ADEGUARE (Yellow line)
- AREA CANTIERE OPERATIVA (Yellow rectangle)
- AREA CANTIERE BASE (Orange rectangle)
- AREA CANTIERE LOGISTICO (Green rectangle)
- AREA CANTIERE DI ARMAMENTO (Green rectangle with dots)
- AREA TECNICA (Yellow rectangle with dots)
- AREA STOCCAGGIO (Purple rectangle with dots)
- AREA DI CAVA (Pink rectangle with dots)

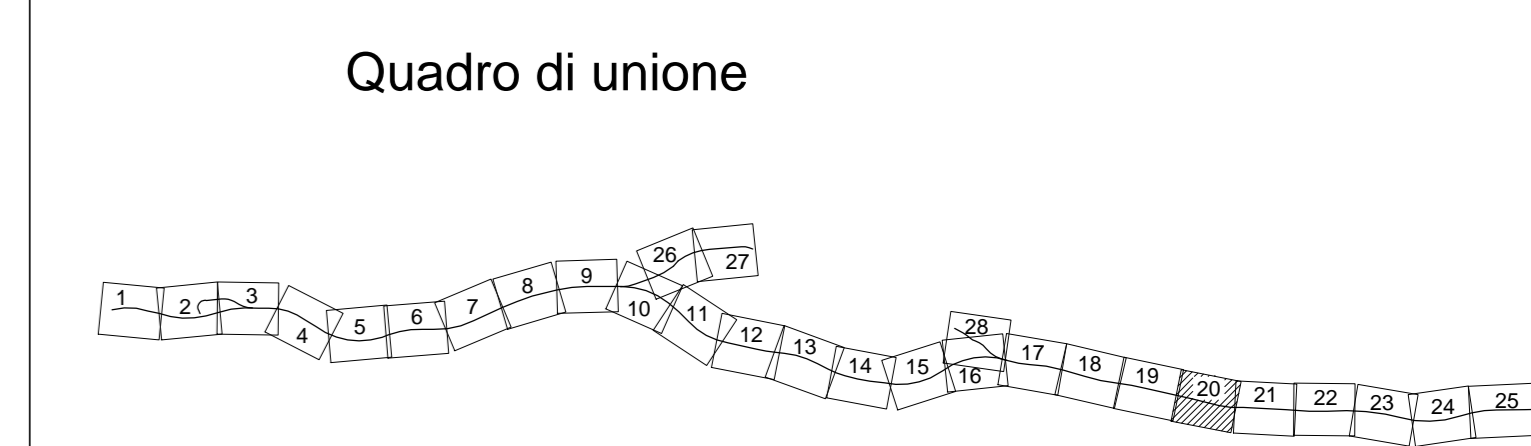

COMMITTENTE:

ALTA SOVRIGLIANZA:

GENERAL CONTRACTOR:

INFRASTRUTTURE FERROVIARIE STRATEGICHE DEFINITE DALLA LEGGE OBIETTIVO N. 443/01
LINEA A.V. /A.C. TORINO - VENEZIA Tratta MILANO - VERONA
 Lotto funzionale Brescia-Verona
PROGETTO DEFINITIVO

ATMOSFERA: FRONTE AVANZAMENTO LAVORI
 UBICAZIONE DELLE MITIGAZIONI - TAVOLA 20
 DA KM 113+120 A KM 117+620

Rev.	Data	Descrizione	Redatto	Verificato	Data	Approvato	Data	Autore	Consorzio
0	31/03/14	EMISSIONE PER CDS	[Signature]	[Signature]	31/03/14	[Signature]	31/03/14	[Signature]	Cepav due
1									
2									
3									