

| ELABORATI DI RIFERIMENTO | |
|---|--------------------|
| DESCRIZIONE | CODICE |
| RUMORE E VIBRAZIONI: SCHEDE DI CENSIMENTO DEI RECETTORI | A20200DE2SHIM00601 |
| VALUTAZIONE DELL'IMPATTO DI POLVERI CAUSATO DALLE ATTIVITA' DEL FRONTE AVANZAMENTO LAVORI | A20200DE2RHIM00101 |
| TIPOLOGICO BARRIERA ANTIPOLVERE MOBILE | A20200DE2PBIM00101 |

IL CODICE COMMESSA "A202" E' STATO SOSTITUITO CON "IN05"




LEGENDA :

- BARRIERA MOBILE ANTIPOLVERE - FRONTE AVANZAMENTO LAVORI (Pink dashed line)
- RECETTORE ABITATO (Blue dot)
- COLTURA SENSIBILE (Green outline)
- BARRIERA MOBILE ANTRUMORE - FRONTE AVANZAMENTO LAVORI (Blue dashed line)

OPERE DI CANTIERIZZAZIONE :

- PISTA DI CANTIERE (Red line)
- PISTA DI CANTIERE ASFALTATA (Black line)
- VIABILITA' ESISTENTE INTERESSATA DA TRAFFICO DI CANTIERE (Blue line)
- VIABILITA' ESISTENTE DA ADEGUARE (Yellow line)
- AREA CANTIERE OPERATIVA (Yellow area)
- AREA CANTIERE BASE (Orange area)
- AREA CANTIERE LOGISTICO (Green area)
- AREA CANTIERE DI ARMAMENTO (Light green area)
- AREA TECNICA (Light blue area)
- AREA STOCCAGGIO (Light purple area)
- AREA DI CAVA (Pink area)

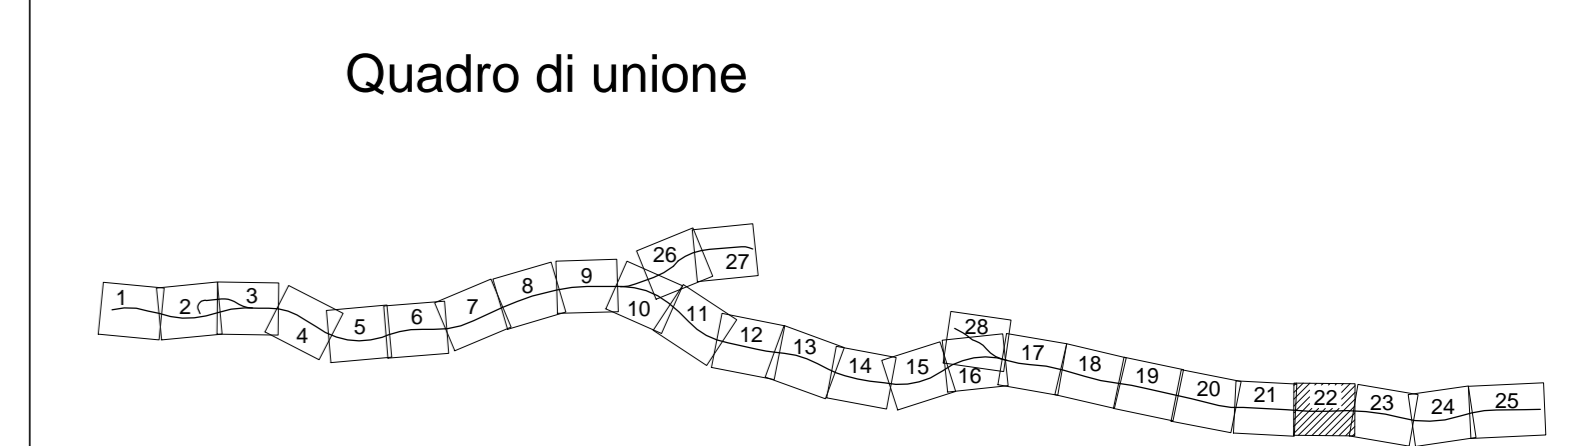

COMMITTEE:

ALTA SOVRIGLIANZA:

GENERAL CONTRACTOR:

INFRASTRUTTURE FERROVIARIE STRATEGICHE DEFINITE DALLA LEGGE OBIETTIVO N. 443/01
LINEA A.V./A.C. TORINO - VENEZIA Tratta MILANO - VERONA
 Lotto funzionale Brescia-Verona
PROGETTO DEFINITIVO

ATMOSFERA: FRONTE AVANZAMENTO LAVORI
 UBICAZIONE DELLE MITIGAZIONI - TAVOLA 22
 DA KM 122+100 A KM 126+200

ALTA SOVRIGLIANZA

| Verificato | Data | Approvato | Data |
|------------|------|-----------|------|
| | | | |

COMMESSA LOTTO FASE ENTE TIPO.DOC. OPERA/DESCRIZIONE PROG. REV. SCALA

IN05 00 D E2 P5 IM0001 022 0 1:5000

| PROGETTAZIONE GENERAL CONTRACTOR | | | | | | | | | | Autorizzato/Date | |
|----------------------------------|----------|-------------------|---------|----------|--------|----------|-----------|----------|-----------|------------------|--|
| Rev. | Data | Descrizione | Redatto | Data | Verif. | Data | Approvato | Data | Consorzio | | |
| 0 | 31/03/14 | EMISSIONE PER CDS | | 31/03/14 | | 31/03/14 | | 31/03/14 | Cepav due | | |
| 1 | | | | | | | | | | | |
| 2 | | | | | | | | | | | |
| 3 | | | | | | | | | | | |

Salpem S.p.a. COMM. 032121 Data: 31/03/14 Doc. N. 07523_03.dwg

Scala di plot: 1:1