

ELABORATI DI RIFERIMENTO	
DESCRIZIONE	CODICE
RUMORE E VIBRAZIONI: SCHEDE DI CENSIMENTO DEI RECCETTORI	A2020DE2SHIM00001
VALUTAZIONE DELL'IMPATTO DI POLVERI CAUSATO DALLE ATTIVITA' DEL FRONTE AVANZAMENTO LAVORI	PARTI 18 VOLUME 1 TOMO 1 A2020DE2RHIM01001
TIPOLOGICO BARRIERA ANTIPOLVERE MOBILE	A2020DE2PBM001001


IL CODICE COMMESSA 'A202' E' STATO SOSTITUITO CON 'IN05'

LEGENDA :

BARRIERA MOBILE ANTIPOLVERE - FRONTE AVANZAMENTO LAVORI	
RECCETTORE ABITATO	
COLTURA SENSIBILE	
BARRIERA MOBILE ANTRUMORE - FRONTE AVANZAMENTO LAVORI	

OPERE DI CANTIERIZZAZIONE :

PISTA DI CANTIERE	
PISTA DI CANTIERE ASFALTATA	
VIABILITA' ESISTENTE INTERESSATA DA TRAFFICO DI CANTIERE	
VIABILITA' ESISTENTE DA ADEGUARE	
AREA CANTIERE OPERATIVA	
AREA CANTIERE BASE	
AREA CANTIERE LOGISTICO	
AREA CANTIERE DI ARMAMENTO	
AREA TECNICA	
AREA STOCCAGGIO	
AREA DI CAVA	

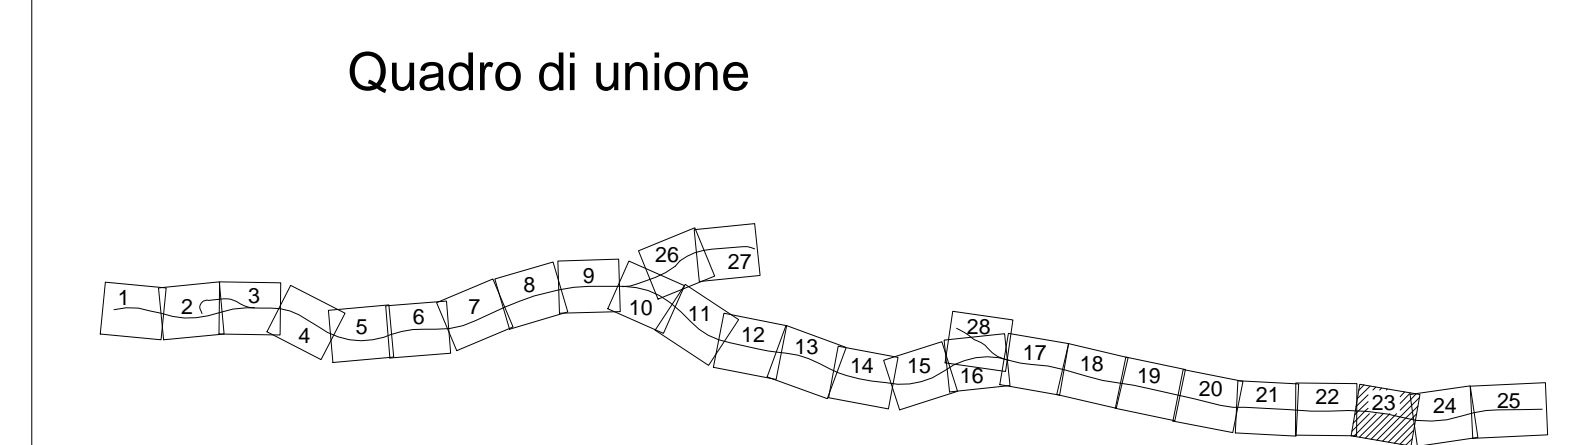

COMMITTENTE:

ALTA SOVRIGLIANZA:

GENERAL CONTRACTOR:

INFRASTRUTTURE FERROVIARIE STRATEGICHE DEFINITE DALLA LEGGE OBIETTIVO N. 443/01
 LINEA A.V. /A.C. TORINO - VENEZIA Tratta MILANO - VERONA
 Lotto funzionale Brescia-Verona
 PROGETTO DEFINITIVO

ATMOSFERA: FRONTE AVANZAMENTO LAVORI
 UBICAZIONE DELLE MITIGAZIONI - TAVOLA 23
 DA KM 126+620 A KM 131+130

Verificato	Data	Approvato	Data

COMMESSA	LOTTO	FASE	ENTE	TPO.DOC.	OPERA DESCRIZIONE	PROGR.	REV.	SCALA
IN05	00	D	E2	P5	IM001	023	1	1:5000

Rev.	Data	Descrizione	Redatto	Data	Verificato	Data	Approvato	Data	Autorizzato/Data
0	31/03/14	EMISSIONE PER CDS	M.T.	31/03/14	PAOLO ANI	31/03/14	LAZZARI	31/03/14	Cepav due
1	01/07/14	REVISIONE PER CDS	M.T.	01/07/14	PAOLO ANI	01/07/14	LAZZARI	01/07/14	Cepav due
2									
3									

Saipem S.p.a. COMM. 032121 Data: 01/07/14 Doc.N. IN0500DE2PSIM00010231

Scala di plot: 1:1

VALEGGIO SUL MINCIO

128