


-  Recinzione
-  Infrastrutture di volo e viabilità perimetrale interna
-  Nuova viabilità esterna

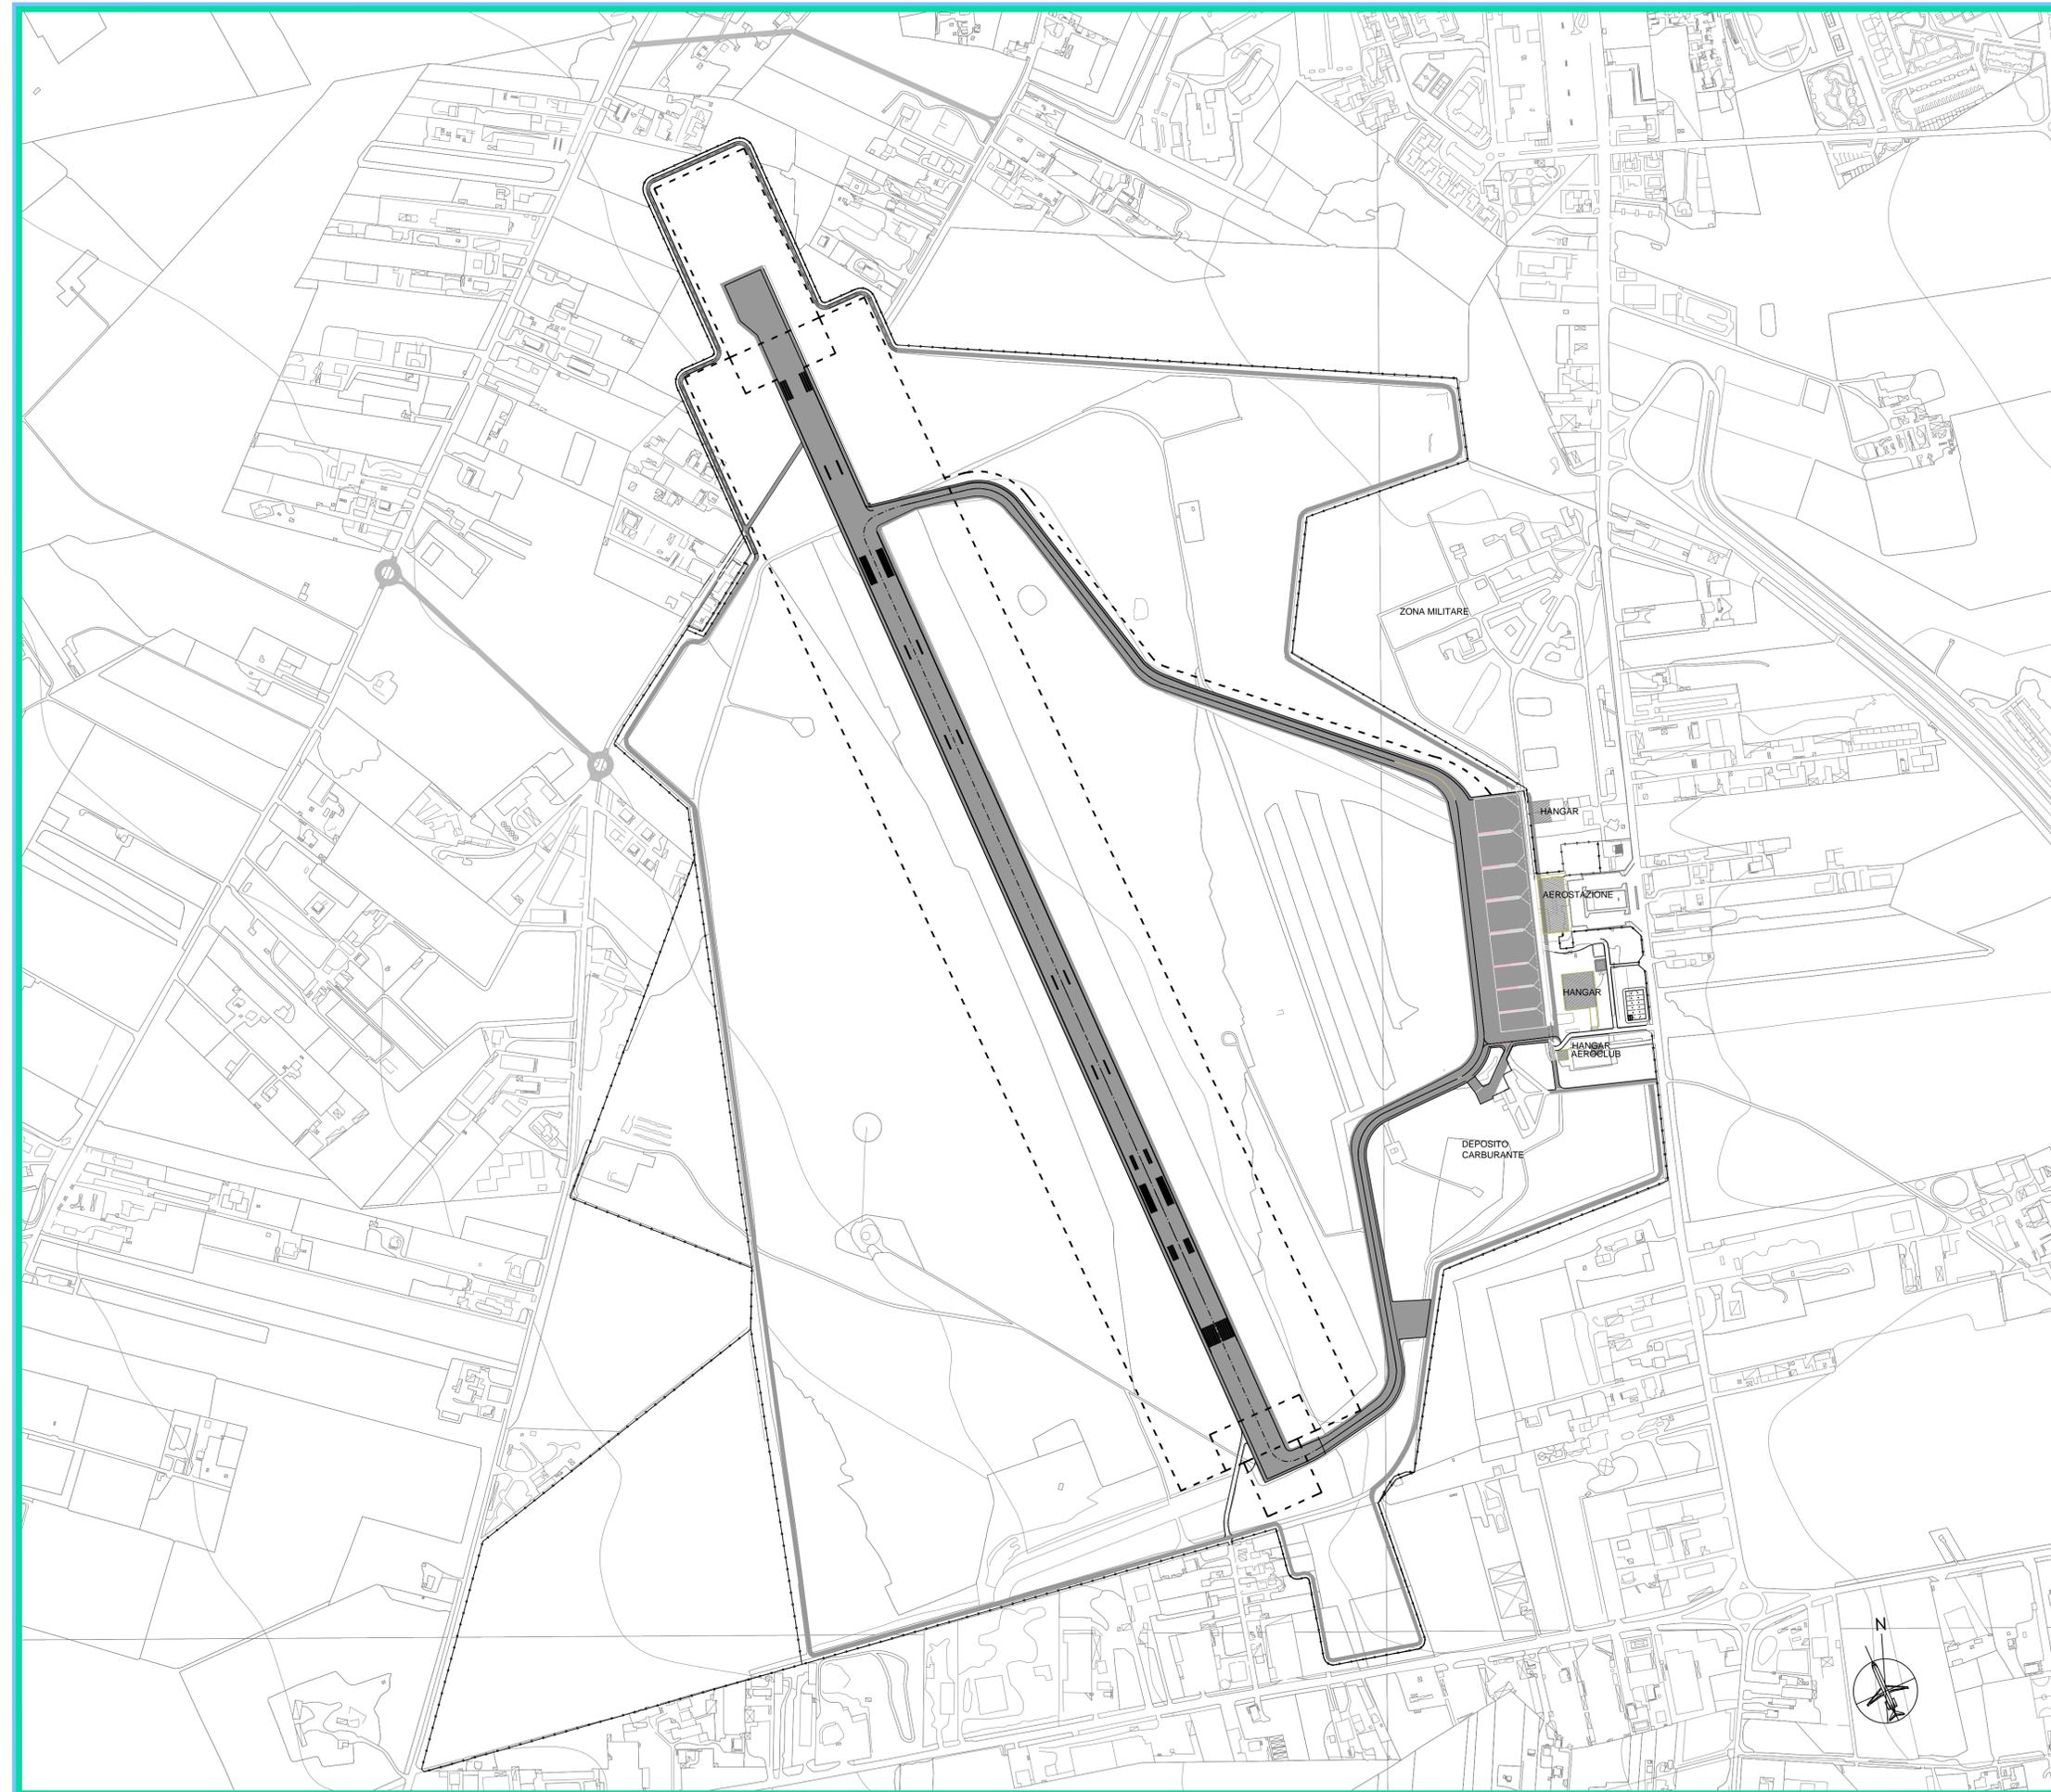

Nota:
 Progetto definitivo: Tavola 06
 Planimetria Generale Stato di Progetto



**AEROPORTO CIVILE DI FOGGIA
 PROGETTO PROLUNGAMENTO DELLA
 PISTA DI VOLO RWY 15/33**

Studio di Impatto Ambientale

DOCUMENTO RIEPILOGATIVO



Carta delle condizioni di traffico - stato futuro

Data: Agosto 2014