
 
 
 
 
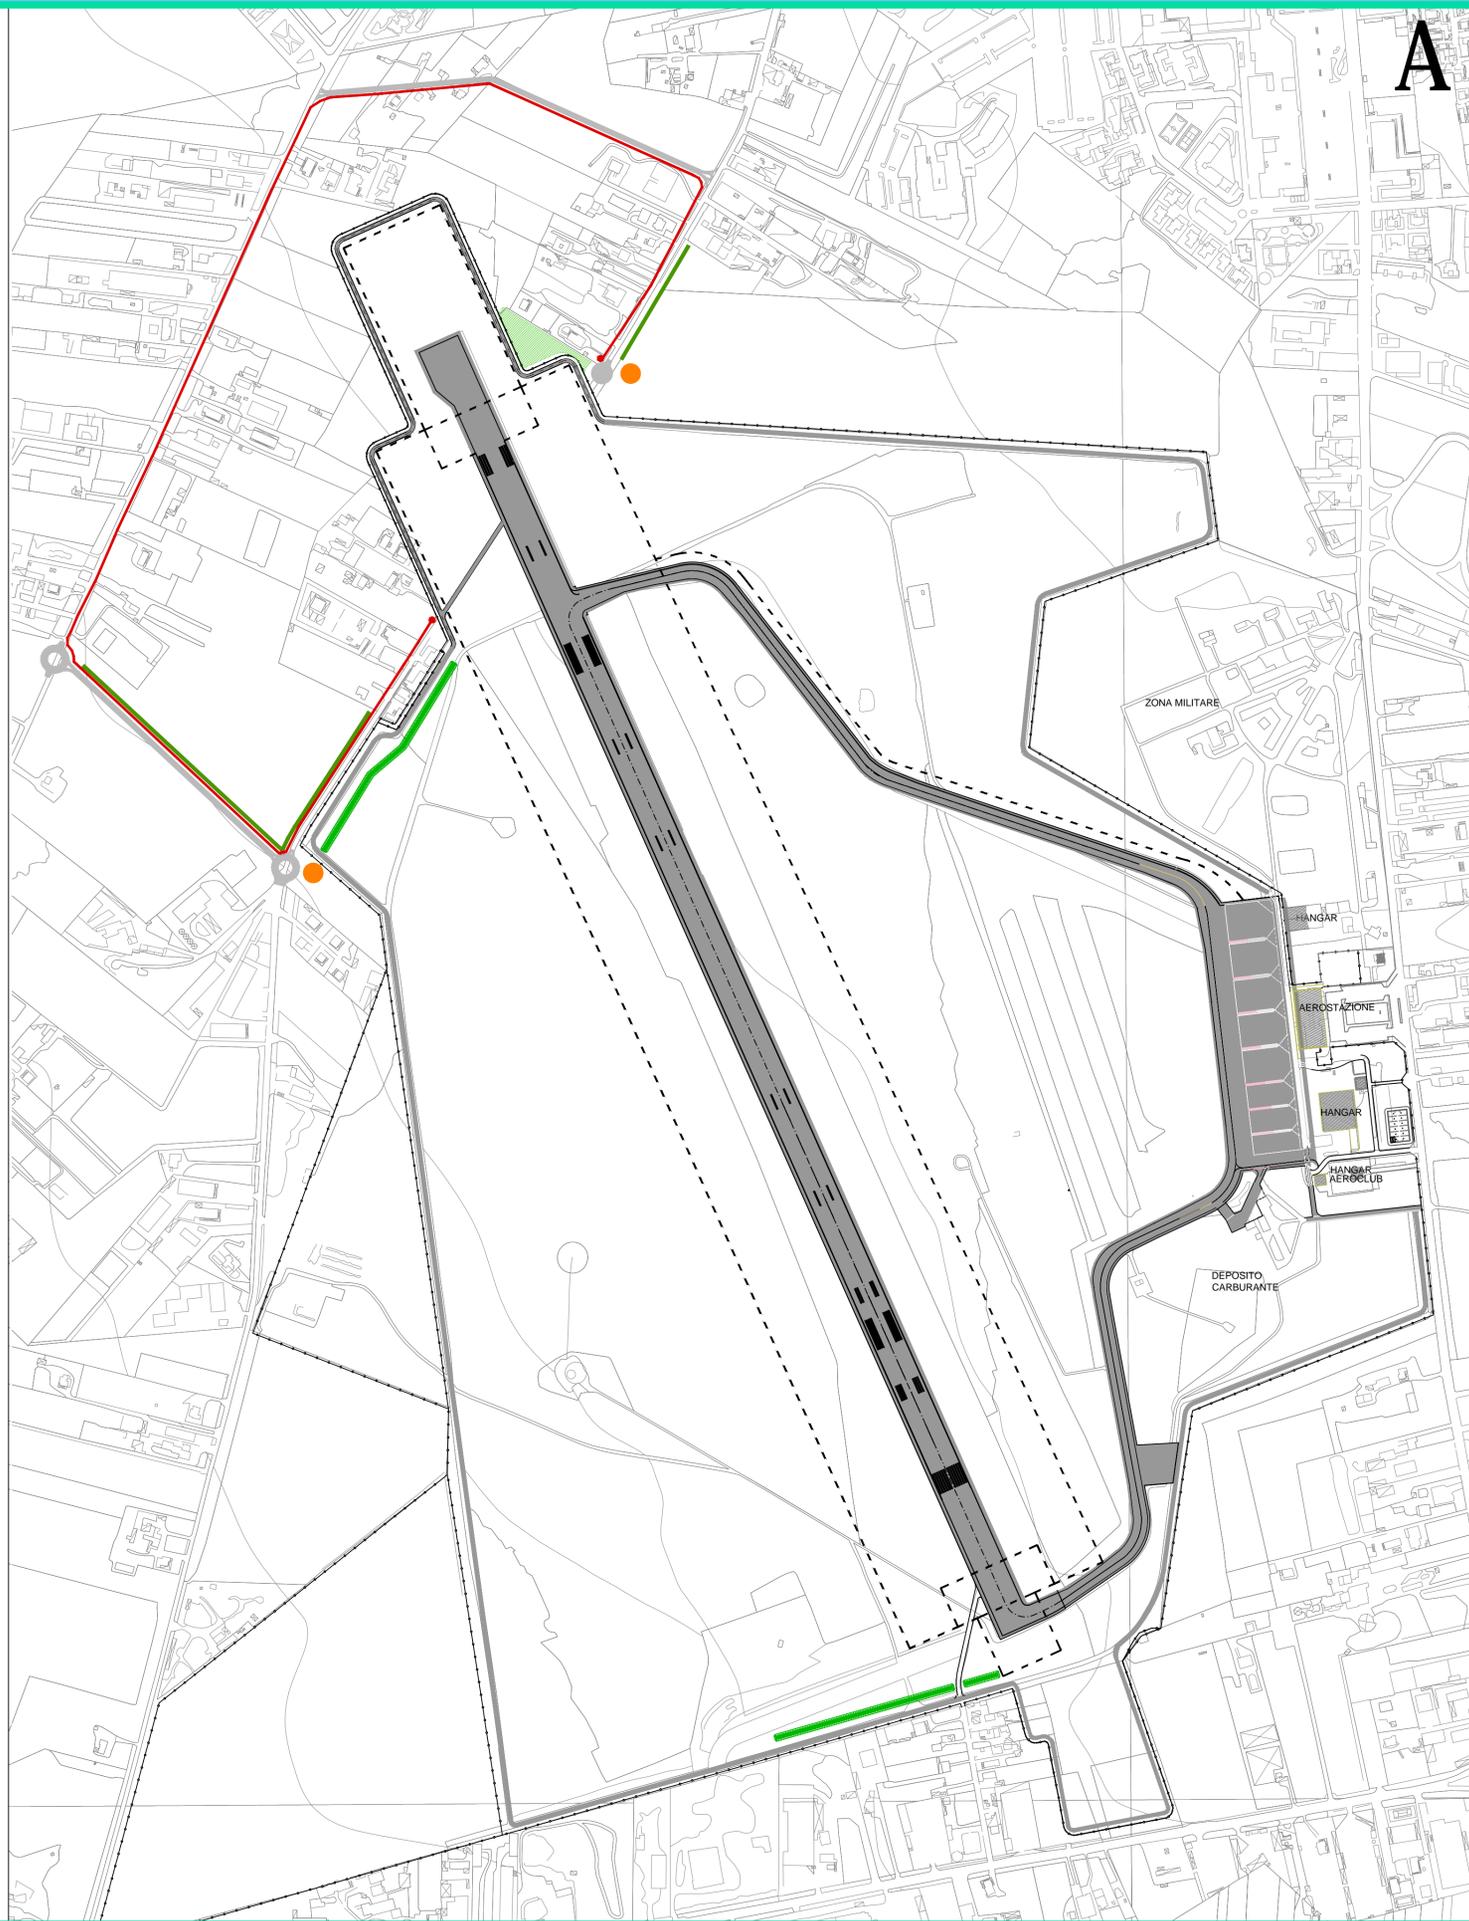
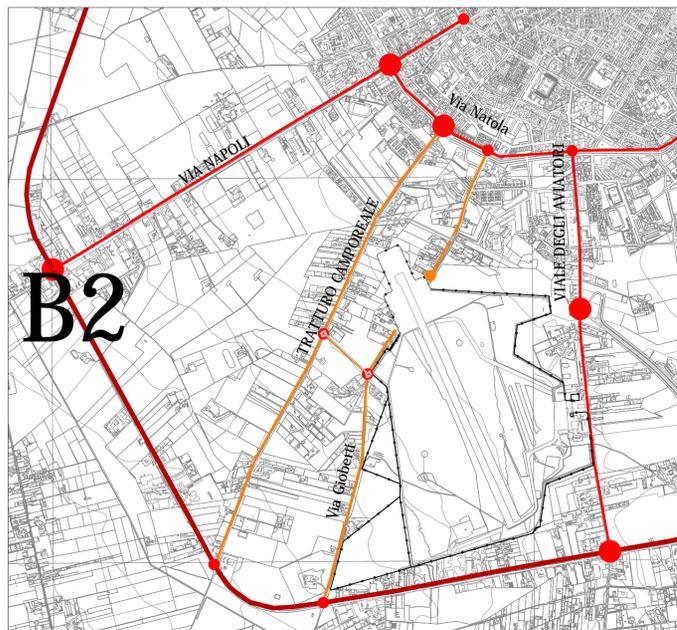


-  Recinzione
-  Infrastrutture di volo e viabilità perimetrale interna
-  Nuova deviazione stradale
-  Nuova intersezione viaria con rotonda
-  Pista ciclabile
-  Filare arboreo/arbustivo
-  Zona filtro a verde cespugliato
-  Cartellonistica
-  Terrapieno protettivo inerdito

B Schematizzazione dell'accessibilità attuale e di progetto

- B1 - Schematizzazione dell'accessibilità di progetto
- B2 - Schematizzazione dell'accessibilità ottimizzata a valle delle verifiche ambientali

-  Rete primaria territoriale
-  Rete principale urbana
-  Rete secondaria urbana
-  Intersezioni a raso
-  Intersezioni a raso

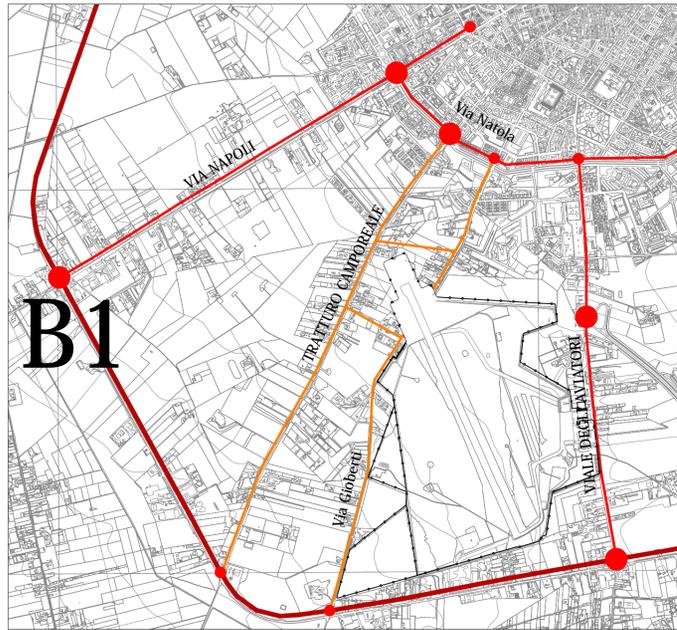

AEROPORTO CIVILE DI FOGGIA
 PROGETTO PROLUNGAMENTO DELLA
 PISTA DI VOLO RWY 15/33

Studio di Impatto Ambientale

DOCUMENTO RIEPILOGATIVO



Interventi di inserimento ambientale

Data: Agosto 2014