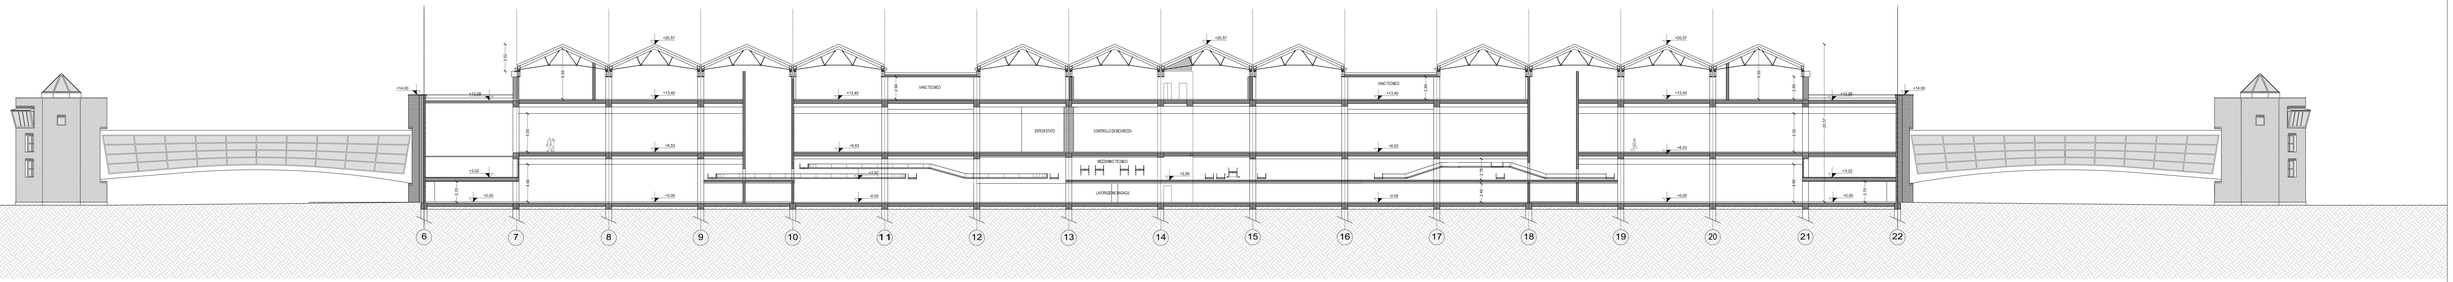

01 Sezione GG
1:200

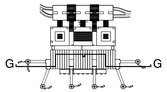

KEYPLAN

MINISTERO DELLE INFRASTRUTTURE E DEI TRASPORTI
ENTE NAZIONALE AVIAZIONE CIVILE
DIREZIONE PIANIFICAZIONE E PROGETTI

Committente

AEROPORTO "MARCO POLO" DI TESSERA - VENEZIA
concessionaria dal MINISTERO DEI TRASPORTI E DELLA NAVIGAZIONE DIREZIONE GENERALE DELL'AVIAZIONE CIVILE

AMPLIAMENTO TERMINAL PASSEGGERI

RIF. CdP:
Cluster 1 TERMINAL
(commessa: 1.01, 1.03, 1.10 no, 1.04)

APPROFONDIMENTI PROGETTUALI

Titolo
Stato di Fatto
Sezione Longitudinale Airside GG

Data: 28/08/2014 | Commessa: C O 8 1 1

Elaborato:
A023

Rev.	Descrizione	Data	Scala	Redazione	Verifica	Approvazione	Nome File: a023_00_secgg
01	Approfondimenti progettuali	28/08/14	1:200	DA	DS	GDC	Scala: 1:200
							File di Stampa:

Progettista
SAVE ENGINEERING S.r.l.
Sede Legale: Via G. Gallini, 30/1 - 30173 Venezia - Tessera (VE)
Uffici: Via A. Cal Da Mosto, 1/3 - 30173 Venezia - Tessera (VE)
telefax +39/041 2909150
telefax +39/041 2909168
e-mail: saveeng@saveeasyport.it

Committente:
SAVE S.p.A.
DIREZIONE OPERATIVA
A.U.P. (R.L.)
ing. Corrado Fachin

SAVE S.p.A.
RESPONSABILE COMMERCIALE E MARKETING AVIATION
dr. Andrea Querini

SAVE S.p.A.
AREA PROGETTAZIONE
ing. Franco Dal Pos

SAVE S.p.A.
COMMERCIALE E MARKETING AVIATION
dott. Camilla Bisutto - dott. Giovanni Belvisotti

SAVE S.p.A.
MANUTENZIONE
ing. Virginio Silvestro

SAVE S.p.A.
QUALITA', AMBIENTE E SICUREZZA
ing. Davide Bassani

SAVE S.p.A.
AREA MOVIMENTO TERMINAL
ing. Francesco Rocchetto

SAVE S.p.A.
SAFETY MANAGER
ing. Adriano Andreon

Consulenti incaricati:
ONEWORKS
Via Ettore IV
20121 Milan, Italy

Venezia
Via dell'Ambrosia 32
30175 Marghera, Italy

arch. Giulio De Carli
Ordine degli Architetti di Venezia n.1833

arch. Domenico Sandro
arch. Giovanni Battista Marra
arch. Davide Aprea
arch. Marco Pellizzola
arch. Dana Fuller
arch. Pierluigi Bonifacio

ing. Gianluigi Bartinelli
ing. Giovanni Battista
ing. Mariano Fabiocchi
ing. Alessandro Fiore
ing. Filippo Ruzzon
ing. Gioaioce Mandolini

Consulente:
IMPIANTI ELETTRICI, TERMOMECCANICI E PREVENZIONE INCENDI

Hevacs-Tis S.p.A.
Via Cesare Battisti, 34
20127 Padova

ing. Giorgio Cattin
ing. Alessandro Cattin
ing. Vittorio Stefanutti

© COPYRIGHT SAVE ENGINEERING S.r.l. - TUTTI I DIRITTI SONO RISERVATI. QUESTO DISEGNO NON PUÒ ESSERE COPIATO, RIPRODOTTO O DIFFUSO IN ALCUNA FORMA, NÉ UTILIZZATO PER QUALSIASI SCOPO SENZA L'AUTORIZZAZIONE SCRITTA DI SAVE ENGINEERING S.r.l. - VIETATA LA MODIFICA DEL CONTENUTO DEL DISEGNO