




OVEST

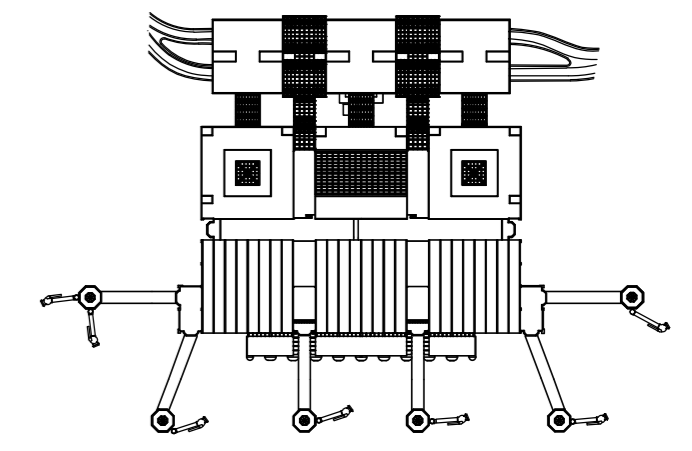


KEYPLAN

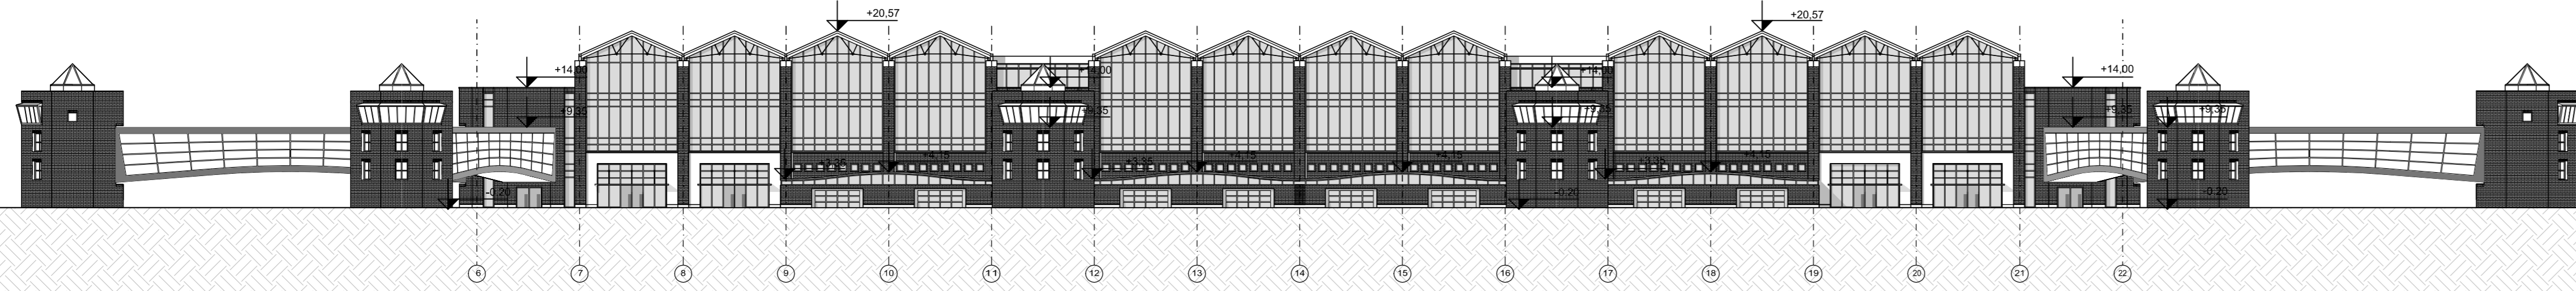


01 Prospetto Est
1:500

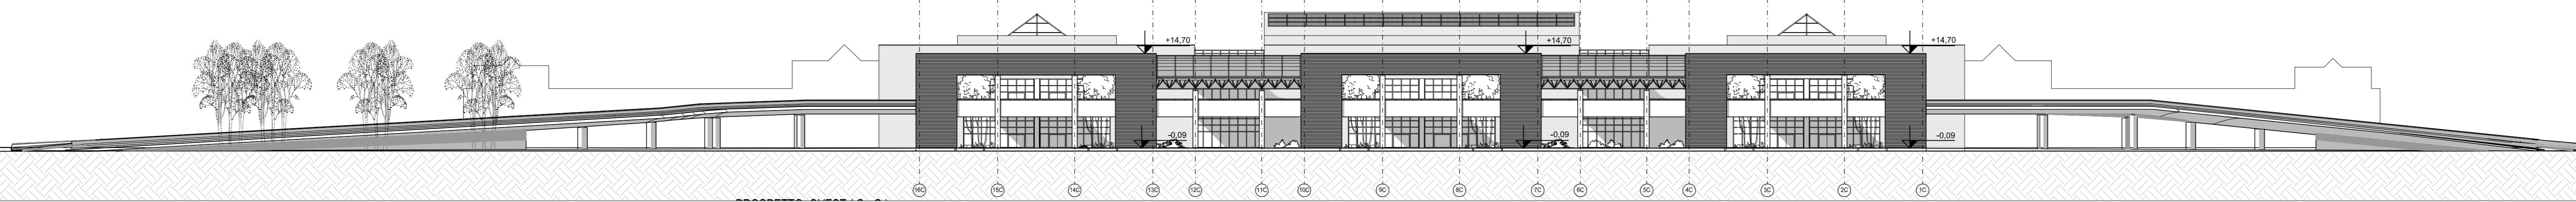

02 Prospetto Ovest
1:500

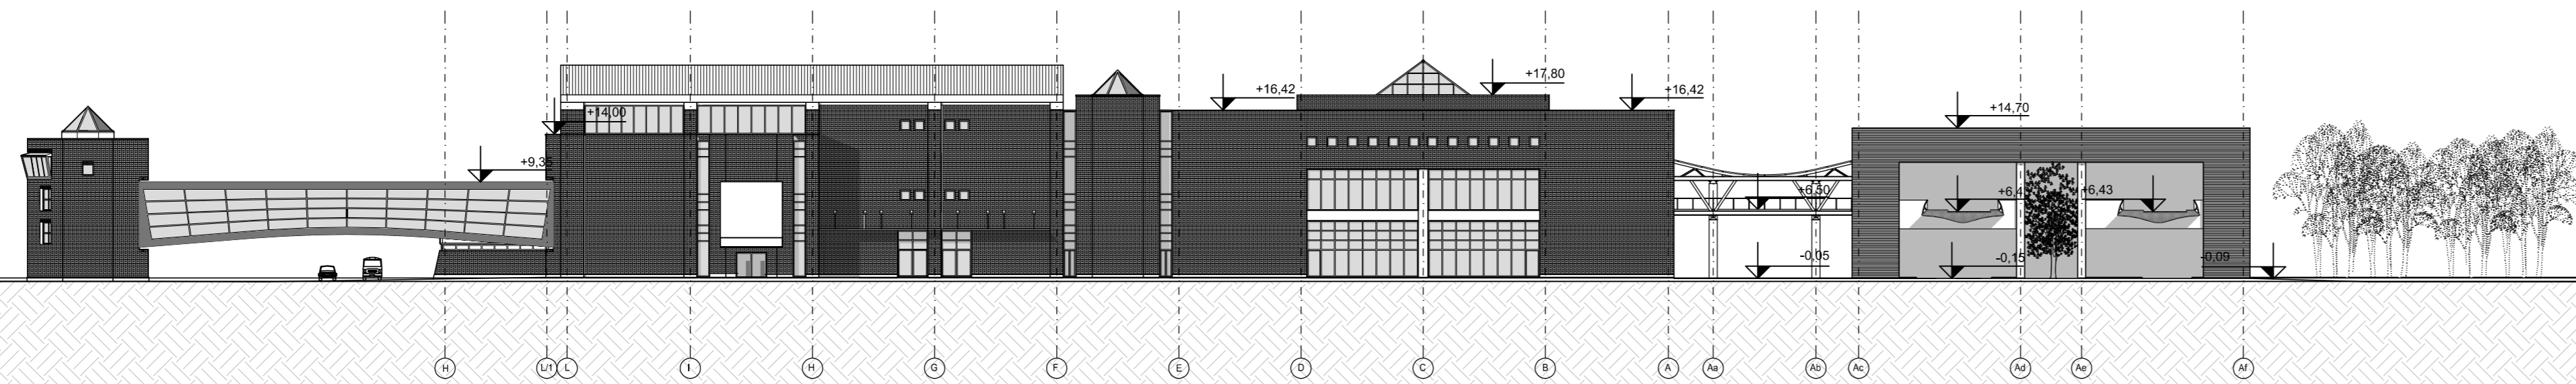

03 Prospetto Nord
1:500

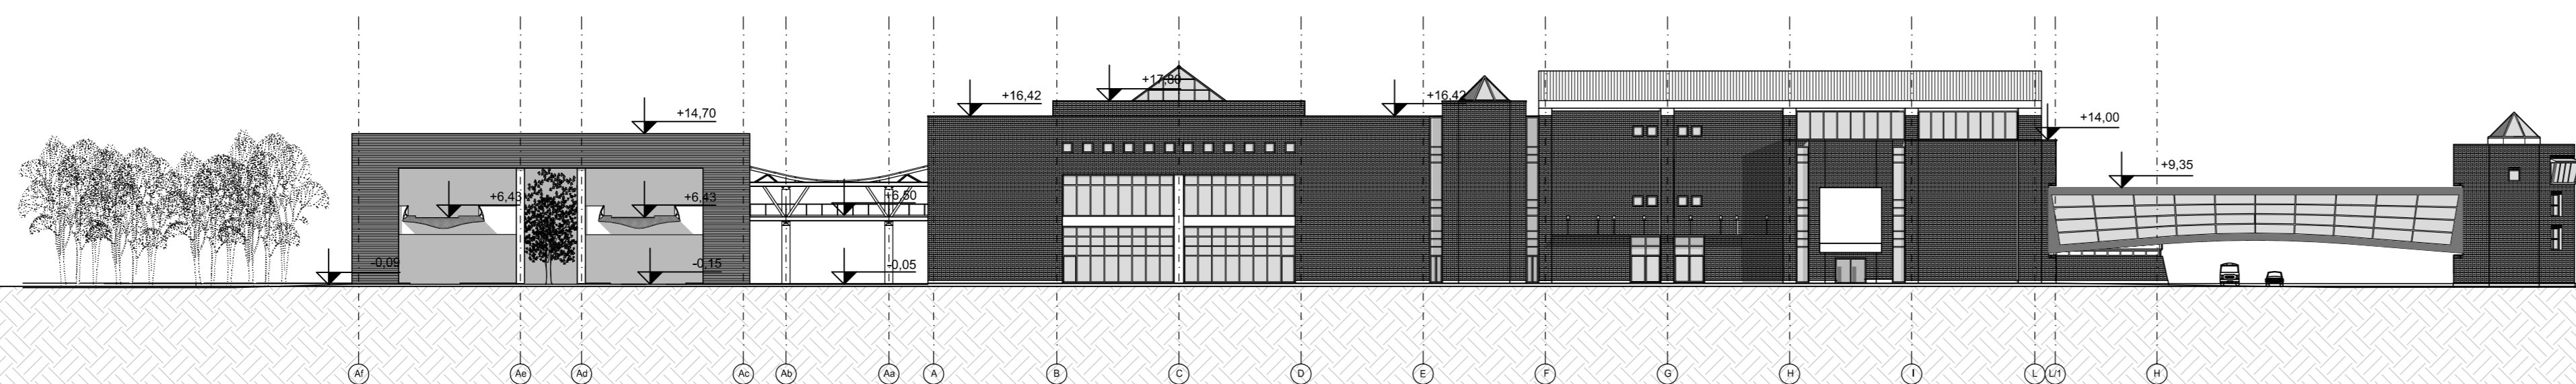

04 Prospetto Sud
1:500

MINISTERO DELLE INFRASTRUTTURE E DEI TRASPORTI
ENTE NAZIONALE AVIAZIONE CIVILE
DIREZIONE PIANIFICAZIONE E PROGETTI



AEROPORTO "MARCO POLO" DI TESSERA - VENEZIA
concessionaria del MINISTERO DEI TRASPORTI E DELLA NAVIGAZIONE DIREZIONE GENERALE DELL'AVIAZIONE CIVILE



AMPLIAMENTO TERMINAL PASSEGGERI

Ref. Csp:
Cluster 1 TERMINAL
(commesse: 1.01, 1.03, 1.10 nc, 1.04)

APPROFONDIMENTI PROGETTUALI

Titolo					Data: 28/08/2014	Commissa: C 0 8 1 1
Stato di Fatto					Elaborato:	
Prospetti					A030	

Rev.	Descrizione	Data	Società	Redazione	Verifica	Approvazione	Norma File: a030_00_prop
01	Approfondimenti progettuali	28/08/14	OW	DA	ES	GDC	Scala: 1:500

Progettista: SAVE ENGINEERING S.r.l.
Sede Legale: Via G. Galilei, 30/1 - 30173 Venezia - Tessera (Italia)
Ufficio: Via A. Ca' Da Mosto, 12/3 - 30173 Venezia - Tessera (Italia)
Telefono: +39041 260 6191
Telefax: +39041 2605199
e-mail: saveeng@veniceairport.it

Comittente: SAVE S.p.A. DIREZIONE OPERATIVA R.U.P./R.L. ing. Corrado Fischer

SAVE S.p.A. POST HOLDER PROGETTAZIONE ing. Franco Dal Foss

SAVE S.p.A. POST HOLDER MANUTENZIONE ing. Virginia Bramazzo

SAVE S.p.A. AREA MOVIMENTO TERMINAL ing. Francesco Rocchetti

SAVE S.p.A. COMMERCIALE E SVILUPPO AVIATION ing. Andrea Geronzi

SAVE S.p.A. SVILUPPO AVIATION dott. Camillo Scacchi - dott. Giovanni Rebecchi

SAVE S.p.A. QUALITÀ AMBIENTE E SICUREZZA ing. Daniela Bassano

SAVE S.p.A. SAFETY MANAGER sig. Adriano Andreon

Consulente Incaricato: **ONEWORKS**

Milano
Via Staluzio 11
20121 Milan, Italy

Venezia
Via dell'Electricità 3d
30172 Padova

arch. Giulio De Carli
Ordine degli Architetti di Venezia n.1853

ing. Giorgio Finotti
ing. Massimo Cadornin
ing. Vilain Sifenardi

arch. Domenico Santini
arch. Daniela Agnes
ing. Simona Di Tino
arch. Diana Fulin
arch. Pierluigi Borzozzo

ing. Gianluigi Santiniello
arch. Francesco Sartori
ing. Mariano Palazzoni
ing. Riccardo Pizzarello
ing. Filippo Ruzzoni
ing. Giuseppe Muscolino