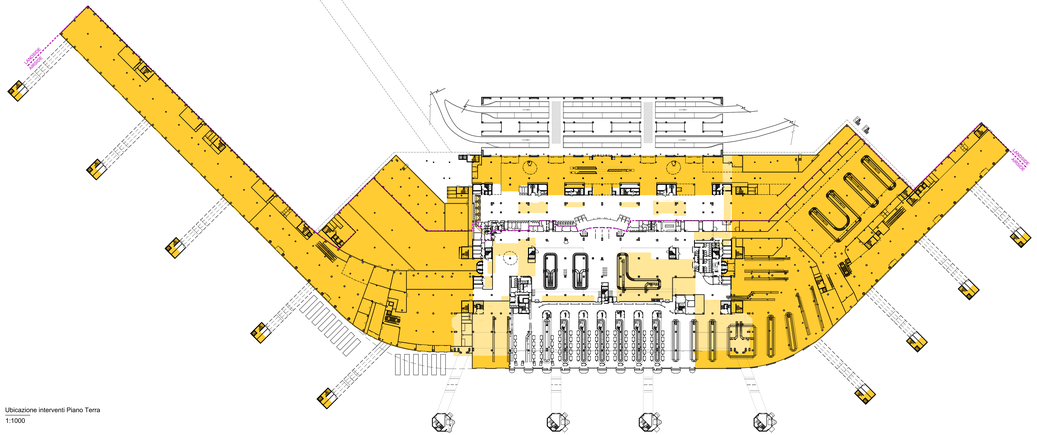

1 Ubicazione interventi Piano Terra
1:1000

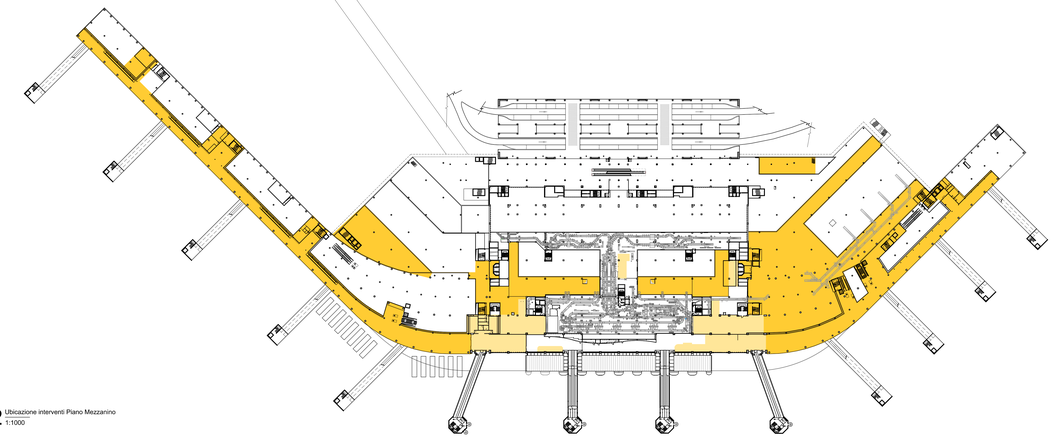

2 Ubicazione interventi Piano Mezzanino
1:1000

SUPERFICI DI AMPLIAMENTO 94.100 MQ

SUPERFICI DI RIQUALIFICAZIONE 11.800 MQ

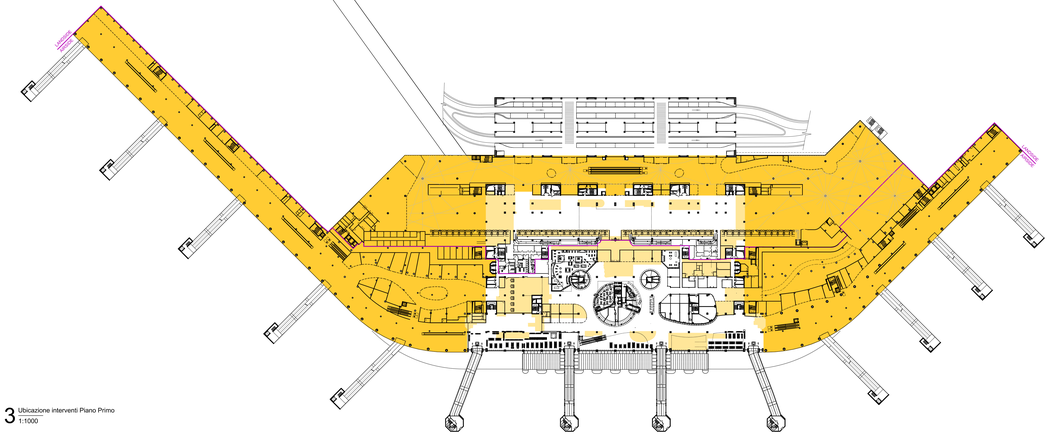

3 Ubicazione interventi Piano Primo
1:1000

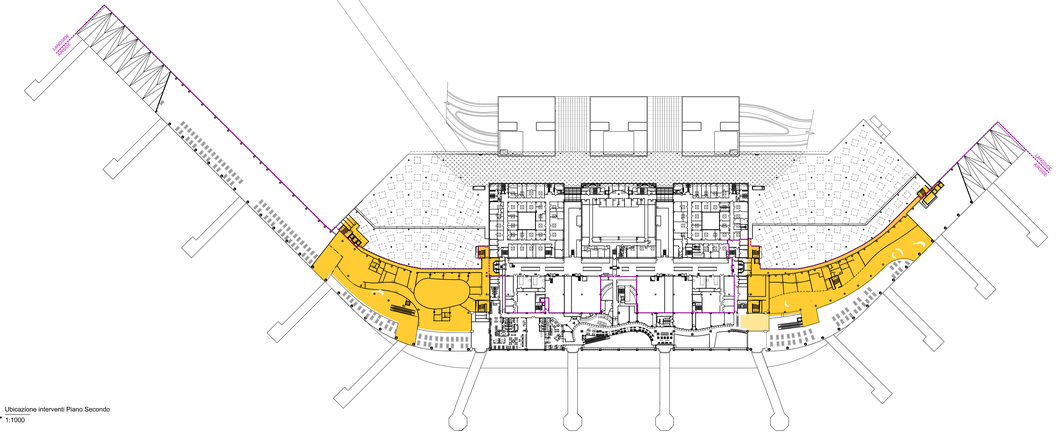

4 Ubicazione interventi Piano Secondo
1:1000

MINISTERO DELLE INFRASTRUTTURE E DEI TRASPORTI
ENTE NAZIONALE AVIAZIONE CIVILE
DIREZIONE PIANIFICAZIONE E PROGETTI

Committente

AEROPORTO "MARCO POLO" DI TESSERA - VENEZIA
concessionaria del MINISTERO DEI TRASPORTI DELLA NAVIGAZIONE DIREZIONE GENERALE DELL'AVIAZIONE CIVILE

AMPLIAMENTO TERMINAL PASSEGGERI

RK CdP:
Cluster 1 TERMINAL
Commessa: 1.01, 1.03, 1.10 no, 1.04)

APPROFONDIMENTI PROGETTUALI

Titolo
Progetto
Ampliamenti e Ristrutturazioni

Data: 28/08/2014 | Commessa: C|O|8|1|1

Elaborato:
A201

Rev.	Descrizione	Data	Scala	Redazione	Verifica	Approvazione	Nome File: a201_00_ampliArel
01	Approfondimenti progettuali	28/08/14	1:00	MC	DS	GDC	Scala: 1:1000
							File di Stampa:

Progettista

SAVE ENGINEERING S.r.l.
Sede Legale: V.le G. Galilei, 30/1 - 30173 Venezia - Tessera (Italy)
Uffici: Via A. Cal Da Mosto, 1/3 - 30173 Venezia - Tessera (Italy)
telefax: +39/041 2909150
telefax: +39/041 2909158
e-mail: saveeng@saveairport.it

Committente:

SAVE S.p.A.
DIREZIONE OPERATIVA
A.U.P. P.L.
ing. Corrado Fachin

SAVE S.p.A.
AREA PIANIFICAZIONE PROGETTAZIONE
ing. Franco Dal Fos

SAVE S.p.A.
AREA MANUTENZIONE
ing. Virginio Sinimacco

SAVE S.p.A.
AREA MOVIMENTO/TERMINAL
ing. Francesco Rocchetto

SAVE S.p.A.
RESPONSABILE COMMERCIALE E MARKETING AVIATION
dr. Andrea Daniele

SAVE S.p.A.
COMMERCIALE E MARKETING AVIATION
dott. Camilla Brocatto - dott. Giovanni Rebecchi

SAVE S.p.A.
QUALITA' AMBIENTE SICUREZZA
ing. Davide Bassani

SAVE S.p.A.
SAFETY MANAGER
ing. Adriano Andreon

Consulenti incaricati:

ONEWORKS
Milano
Via Ettore 17
20121 Milan, Italy

Venezia
anch. Giulio De Carli
Ordine degli Architetti di Venezia n.1833
Via dell'Ambrosia 32
30175 Marghera, Italy

anch. Domenico Sandro
anch. Giovanni Battista Ferro
anch. Davide Azara
anch. Alessandro Ferro
anch. Diana Fullin
anch. Pierluigi Bonifacio

ing. Gianluigi Bartinelli
ing. Giovanni Battista Ferro
ing. Manuela Fallacara
ing. Alessandro Ferro
ing. Filippo Ruocco
ing. Giuseppe Mussolino

Consulente:
IMPIANTI ELETTRICI, TERMOMECCANICI E PREVENZIONE INCENDI

Thermotec-City

Venezia
Thermotec-City S.p.A.
Via Ugo Bassi, 34
20121 Padova

ing. Giorgio Cattin
ing. Alessandro Cattin
ing. Vittorio Stefanutti

© COPYRIGHT SAVE ENGINEERING S.r.l. - TUTTI I DIRITTI SONO RISERVATI. QUESTO DISEGNO NON PUÒ ESSERE COPIATO, RIPRODOTTO O DIVULGATO IN ALCUNA FORMA SENZA AUTORIZZAZIONE SCRITTA DI SAVE ENGINEERING S.r.l. - ALL RIGHTS RESERVED. NO PART OF THIS DRAWING MAY BE COPIED, REPRODUCED OR DISCLOSED WITHOUT THE WRITTEN PERMISSION OF SAVE ENGINEERING S.r.l.