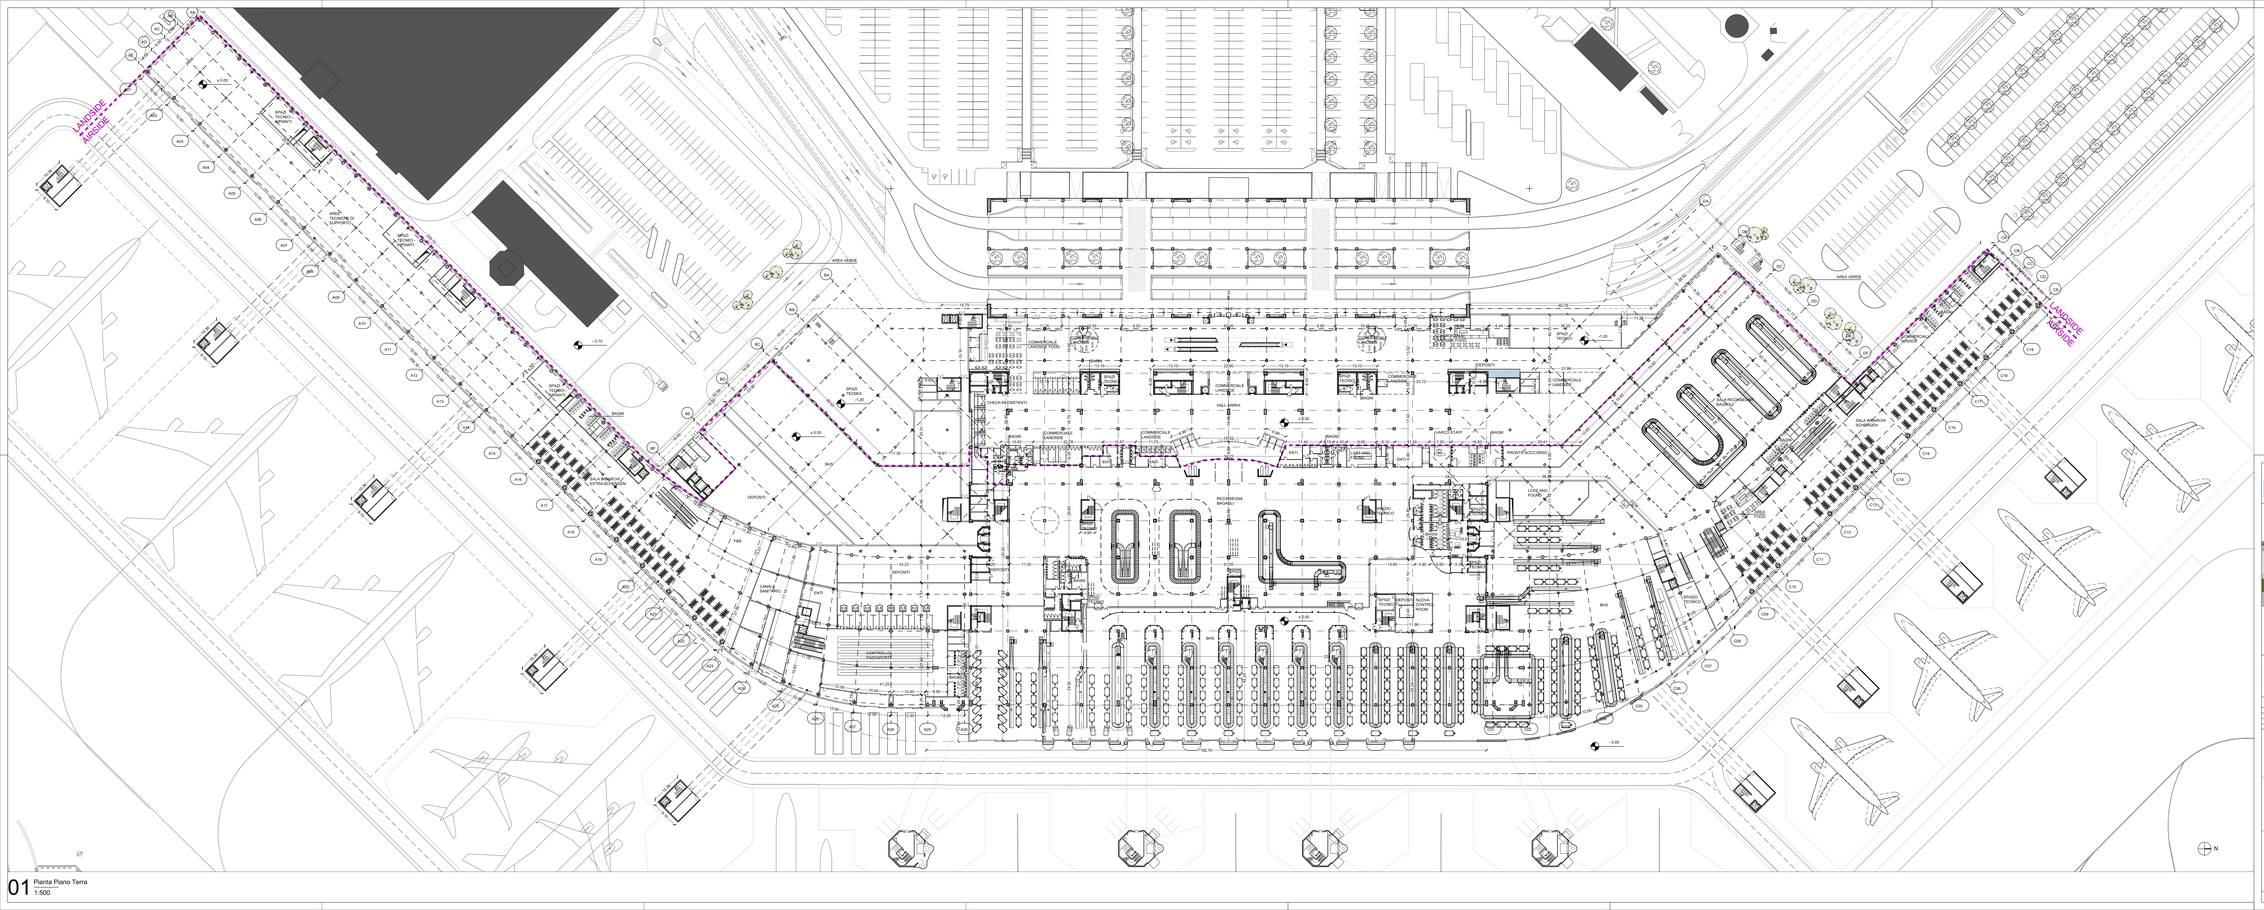

01 Planta Piano Terra
1:500

MINISTERO DELLE INFRASTRUTTURE E DEI TRASPORTI
ENTE NAZIONALE AVIAZIONE CIVILE
DIREZIONE PIANIFICAZIONE E PROGETTI

Committente

AEROPORTO "MARCO POLO" DI TESSERA - VENEZIA
concessionario dal MINISTERO DEI TRASPORTI E DELLA NAVIGAZIONE DIREZIONE GENERALE DELL'AVIAZIONE CIVILE

AMPLIAMENTO TERMINAL PASSEGGERI

PP, CIP:
Cluster 1 TERMINAL
Commessa: 1.01, 1.03, 1.10 no, 1.04)

Titolo
Progetto
Pianta Piano Terra

APPROFONDIMENTI PROGETTUALI

Data: 28/08/2014 | Commessa: C O 8 1 1

Elaborato
A210

Rev.	Descrizione	Data	Scala	Redazione	Verifica	Approvazione	Nome File: a210_00_pr
01	Approfondimenti progettuali	28/08/14	1:500	PC	DS	GDC	Scala: 1:500
							File di Stampa:

Progettista

SAVE ENGINEERING S.r.l.
Sede Legale: V.le G. Galileo, 30/1 - 30173 Venezia - Tessera (VE)
Uffici: Via A. Cal Da Mosto, 1/33 - 30173 Venezia - Tessera (VE)
telefono: +39041 2909111
telefax: +39041 2909199
e-mail: saveeng@saveairport.it

Committente:
SAVE S.p.A.
DIREZIONE OPERATIVA
A.U.P. R.L.
ing. Corrado Fischer

SAVE S.p.A.
RESPONSABILE COMMERCIALE E MARKETING
ing. Andrea Dorella

SAVE S.p.A.
RESPONSABILE PROGETTAZIONE
ing. Franco Dal Fos

SAVE S.p.A.
COMMERCIALE E PROGETTAZIONE
dott. Camilla Bisutto - dott. Giovanni Belvisotti

SAVE S.p.A.
MANUTENZIONE
ing. Virginio Silvestrin

SAVE S.p.A.
QUALITA' AMBIENTE SICUREZZA
ing. Davide Bassani

SAVE S.p.A.
AREA MOVIMENTO/TERMINAL
ing. Francesco Rocchetto

SAVE S.p.A.
SAFETY MANAGER
ing. Antonio Arcidiacono

Consulenti incaricati:

ONEWORKS
Via Ettore IV
Via Bistolfi 71
20121 Milan, Italy

Venezia
Via dell'Arbrisello 34
30175 Marghera, Italy

arch. Giulio De Carli
Ordine degli Architetti di Venezia n.1833

arch. Domenico Sandro
arch. Giovanni Battista Sonno
arch. Davide Azma
arch. Giovanni Cappelli
arch. Dana Fuller
arch. Pierluigi Bonifacio

ing. Gianluigi Bartinelli
ing. Giovanni Battista Sonno
ing. Manuro Filippone
ing. Giovanni Cappelli
ing. Filippo Ruonon
ing. Gioaquin Musolesi

Consulente:
IMPIANTI ELETTRICI, TERMOMECCANICI E PREVENZIONE INCENDI

Thermo-Tec
Thermo-Tec S.p.A.
Via Ferrara 11/a
20127 Padova

ing. Giorgio Cavaliere
ing. Giovanni Cappelli
ing. Vittorio Stefanutti

© COPYRIGHT SAVE ENGINEERING S.r.l. - TUTTI I DIRITTI SONO RISERVATI. QUESTO DISEGNO NON PUÒ ESSERE COPIATO, RIPRODOTTO O DIFFUSO IN ALCUNA FORMA, NÉ SU ALCUN SUPPORTO, SENZA AUTORIZZAZIONE SCRITTA DI SAVE ENGINEERING S.r.l.
THIS DRAWING MAY NOT BE COPIED, REPRODUCED OR DISCLOSED IN ANY FORM OR ON ANY MEDIUM WITHOUT THE WRITTEN PERMISSION OF SAVE ENGINEERING S.r.l. ALL RIGHTS RESERVED.