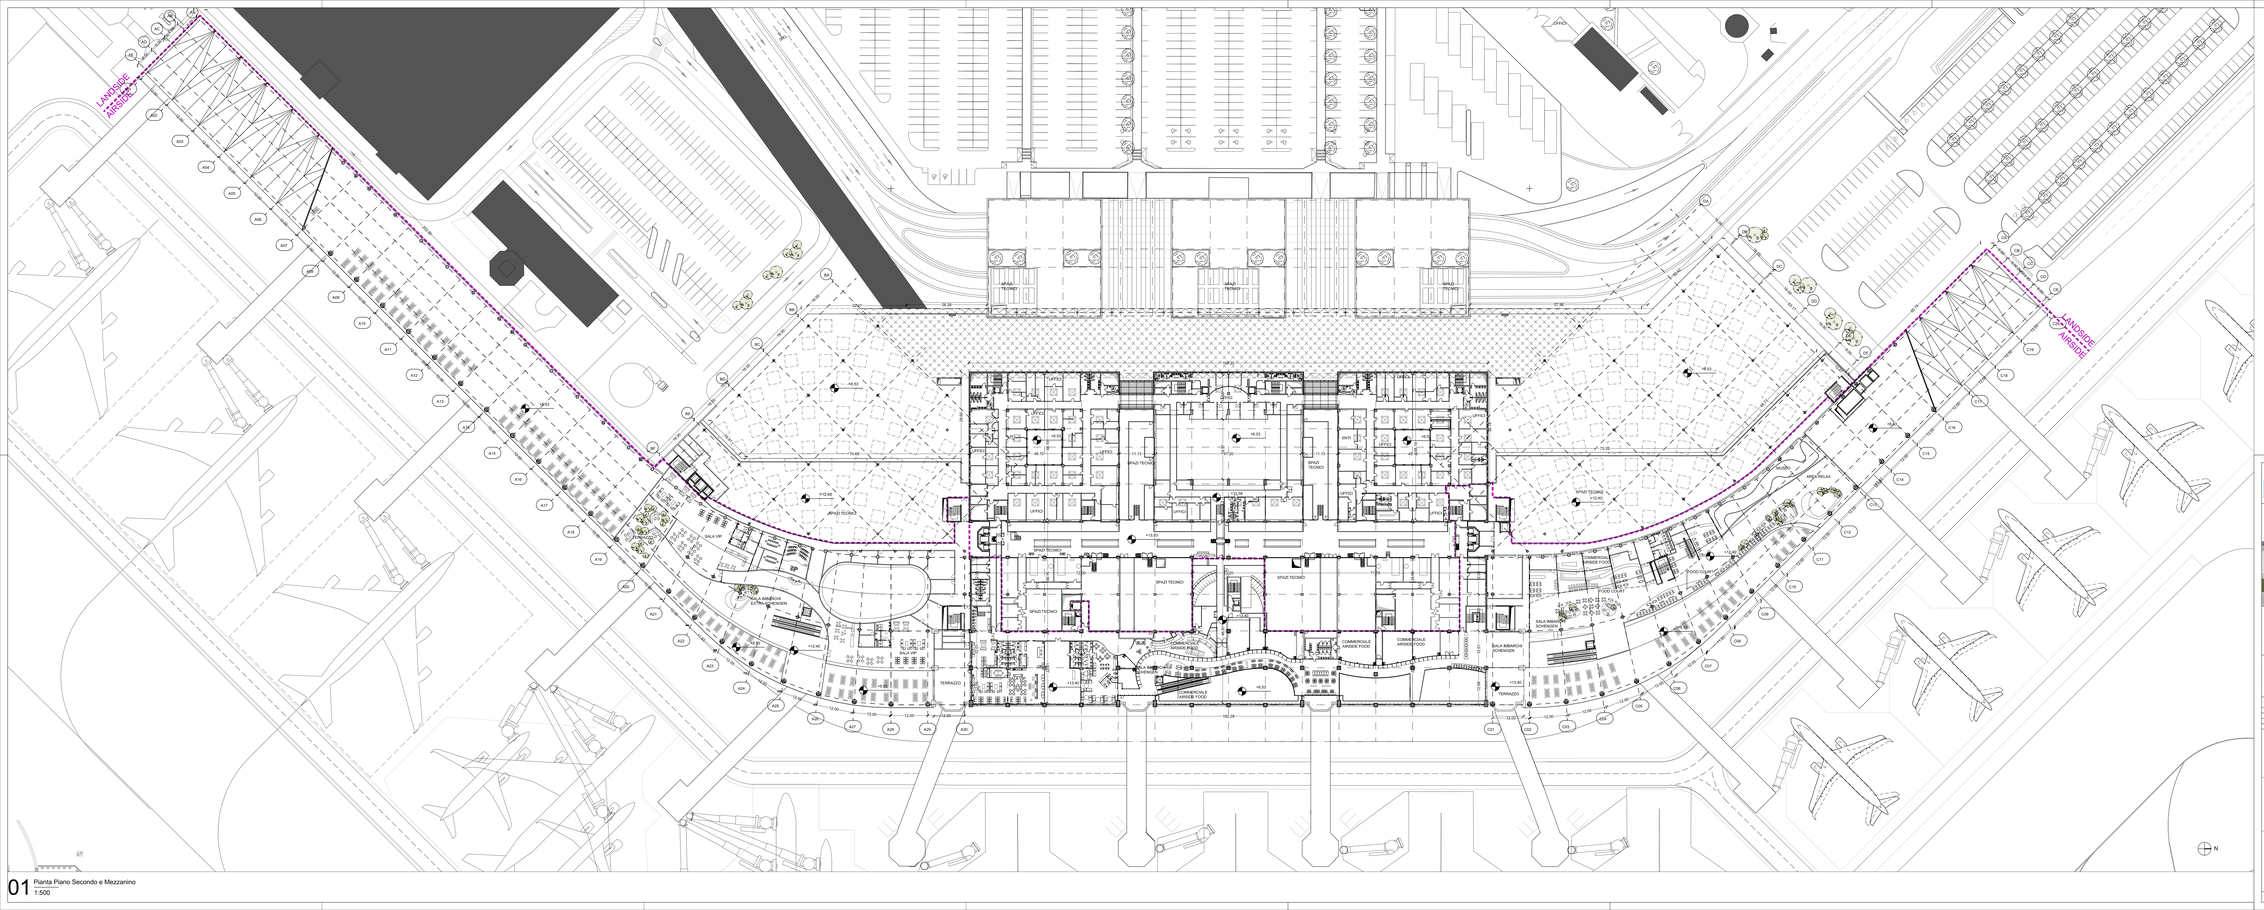

01 Pianta Piano Secondo e Mezzanino
1:500

MINISTERO DELLE INFRASTRUTTURE E DEI TRASPORTI
ENTE NAZIONALE AVIAZIONE CIVILE
DIREZIONE PIANIFICAZIONE E PROGETTI

Committente

AEROPORTO "MARCO POLO" DI TESSERA - VENEZIA
concessionaria dal MINISTERO DEI TRASPORTI DELLA NAVIGAZIONE DIREZIONE GENERALE DELL'AVIAZIONE CIVILE

AMPLIAMENTO TERMINAL PASSEGGERI

PP, CUP:
Cluster 1 TERMINAL
Commessa: 1.01, 1.03, 1.10 no, 1.04)

APPROFONDIMENTI PROGETTUALI

Titolo
Progetto
Piano Piano Secondo

Data: 28/08/2014 | Commessa: C|0|8|1|1

Elaborato
A213

Rev.	Descrizione	Data	Scala	Redazione	Verifica	Approvazione	Nome File: a213_00_pe
00	Approfondimenti progettuali	28/08/14	1:500	FV	DS	GDC	Scala: 1:500
							File di Stampa:

Progettista:

SAVE ENGINEERING S.r.l.
Sede Legale: V.le G. Gallo, 301 - 30173
Venezia - Tessera (Italy)
Uffici: Via A. Cal Da Mosto, 1/23 - 30173
Venezia - Tessera (Italy)
tel/fax: +39041 2606164
tel/fax: +39041 2606168
e-mail: saveeng@saveairport.it

Committente:

SAVE S.p.A.
DIREZIONE OPERATIVA
A.U.P. P.L.
ing. Corrado Fachin

SAVE S.p.A.
RESPONSABILE
PROGETTAZIONE
ing. Franco Dal Fos

SAVE S.p.A.
RESPONSABILE
MANUTENZIONE
ing. Virginio Silvestro

SAVE S.p.A.
AREA MOVIMENTO TERMINAL
ing. Francesco Rocchetto

SAVE S.p.A.
RESPONSABILE COMMERCIALE E
MARKETING AVIATION
ing. Andrea Querini

SAVE S.p.A.
COMMERCIALE E
MARKETING AVIATION
dott. Camilla Bisutto - dott. Giovanni Belvisotti

SAVE S.p.A.
QUALITA', AMBIENTE
E SICUREZZA
ing. Davide Bassani

SAVE S.p.A.
SAFETY MANAGER
ing. Adriano Andreon

Consulenti incaricati:

ONEWORKS
Milano
Via Watteau 7/
20121 Milan, Italy

Venezia
Via dell'Arsenale 34
30175 Marghera, Italy

arch. Giulio De Carli
Ordine degli Architetti di Venezia n.1833

arch. Domenico Sordini
arch. Giuseppe Di Mauro
arch. Davide Azara
arch. Alessandro Ferrari
arch. Diana Fuller
arch. Pierluigi Bonifazio

ing. Gianluigi Bartinelli
ing. Alessandro Di Mauro
ing. Manuel Fabbrizio
ing. Alessandro Ferrari
ing. Filippo Ruocco
ing. Gianpaolo Mussolino

Consulente:
IMPIANTI ELETTRICI, TERMOMECCANICI E PREVENZIONE INCENDI

Thermotec-TTA

Thermotec-TTA S.p.A.
Via Venezia 1/B - 35131 Padova
35127 Padova

ing. Giorgio Cavaggioni
ing. Alessandro Calderoni
ing. Vittorio Stefanutti

QUESTO DISEGNO NON PUÒ ESSERE COPIATO, RIPRODOTTO O COMUNICATO A TERZI, NÉ PUBBLICATO, IN TUTTO O IN PARTE, SENZA L'AUTORIZZAZIONE SCRITTA DI SAVE ENGINEERING S.r.l. - ANCHE SE PARZIALMENTE MODIFICATO O INCOMPLETO.
THIS DRAWING MAY NOT BE COPIED, REPRODUCED OR PUBLISHED IN ANY FORM BY ANY METHOD FOR ANY PURPOSE WITHOUT THE WRITTEN PERMISSION OF SAVE ENGINEERING S.r.l. - EVEN IF ONLY PARTIALLY MODIFIED OR INCOMPLETE.