

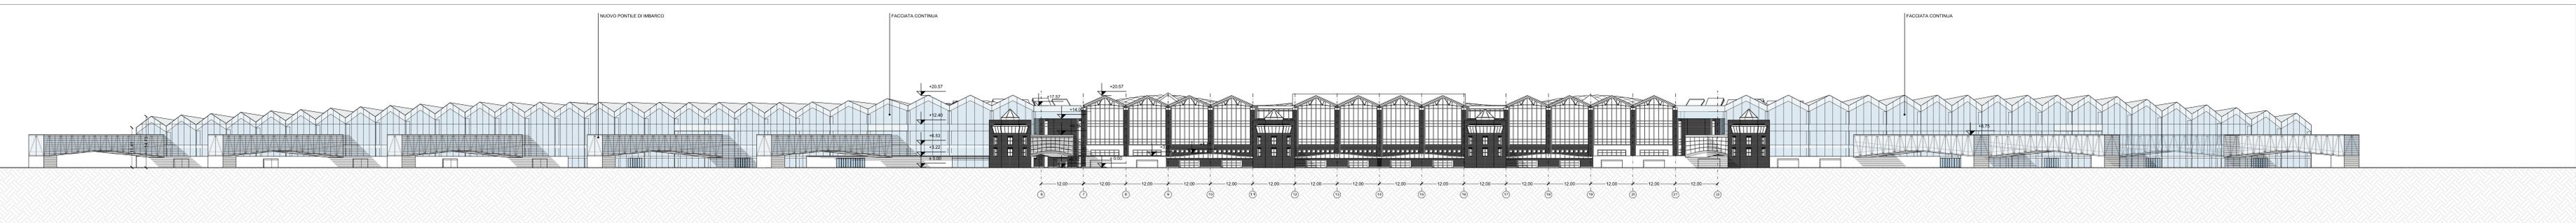



01 Prospetto Est  
1:500

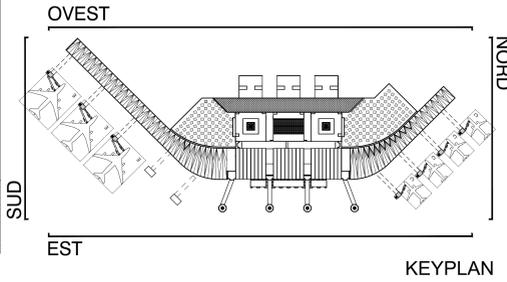


02 Prospetto Est  
1:500

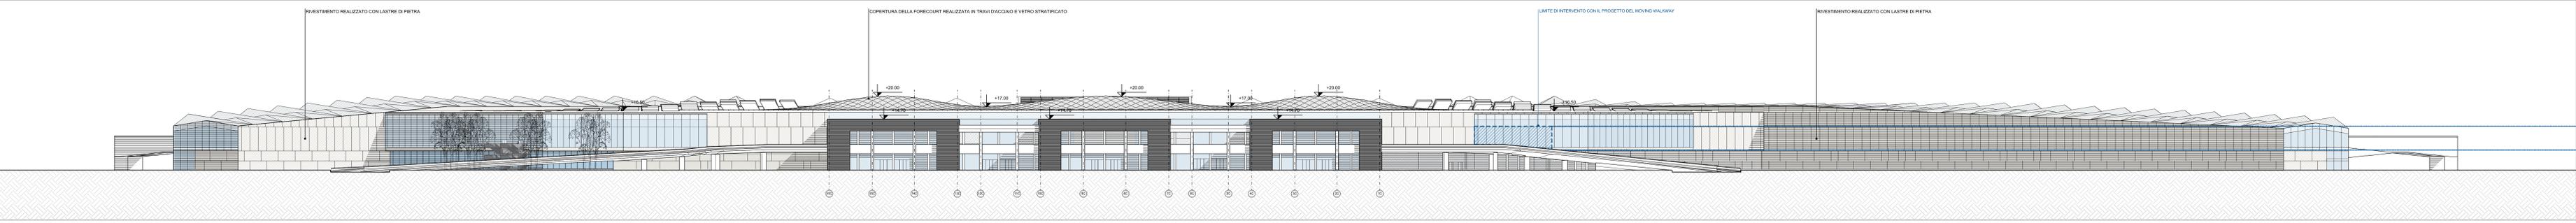

03 Prospetto Ovest  
1:500

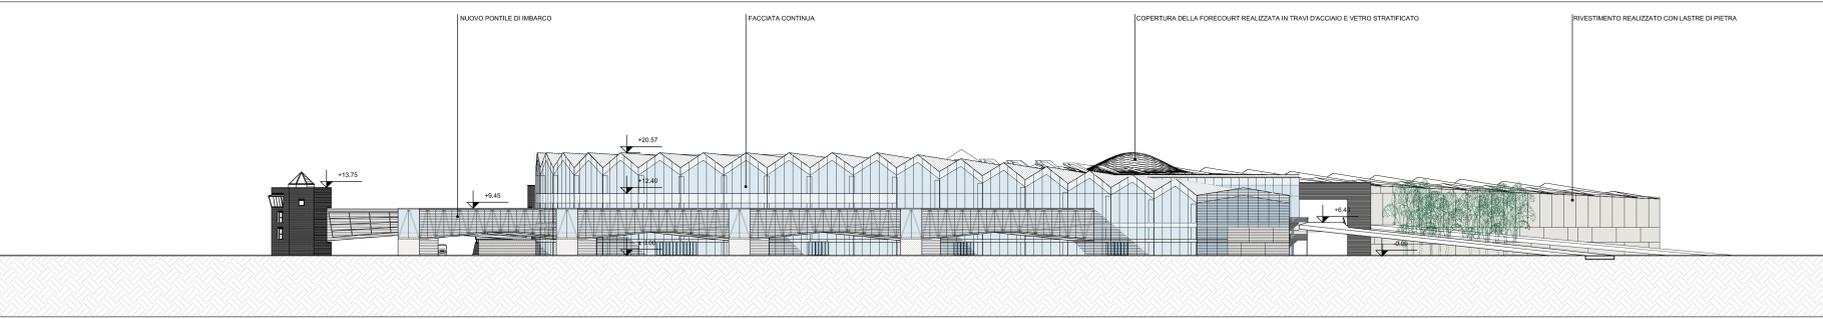

04 Prospetto Nord  
1:500

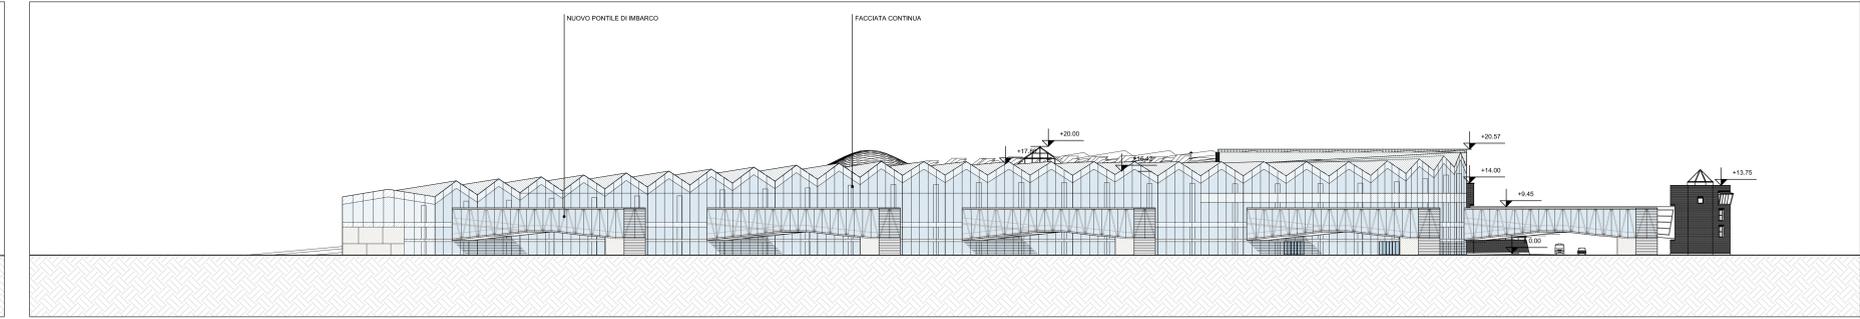

05 Prospetto Sud  
1:500

MINISTERO DELLE INFRASTRUTTURE E DEI TRASPORTI  
ENTE NAZIONALE AVIAZIONE CIVILE  
DIREZIONE PIANIFICAZIONE E PROGETTI

Comitente  
**AEROPORTO "MARCO POLO" DI TESSERA - VENEZIA**  
CORRISPONDENTE AL MINISTERO DEI TRASPORTI DELLA NAUAVIONE DIREZIONE GENERALE DELL'AVIAZIONE CIVILE

**AMPLIAMENTO TERMINAL PASSEGGERI**

RE CAP: QUARTIERE 1 TERMINAL (comparto 1.01, 1.02, 1.10 mc. 1.04)

Titolo  
Progetto  
Prospetti

APPROFONDIMENTI PROGETTUALI  
Data: 28/09/2014  
Commissio: C/O | 8 | 1 | 1  
Elevato: **A230**

| Rev. | Descrizione                 | Data     | Stato | Revisione | Verifica | Approvazione | Nome File      |
|------|-----------------------------|----------|-------|-----------|----------|--------------|----------------|
| 01   | Approfondimenti progettuali | 28/09/14 | 001   | DA        | SS       | GGC          | A230_01_pjms   |
|      |                             |          |       |           |          |              | Scale: 1:500   |
|      |                             |          |       |           |          |              | Pa di Stampate |

Progettata:  
**SAVE ENGINEERING S.r.l. VENEZIA**  
SAVE ENGINEERING S.r.l. - Via C. Galvani, 201 - 30173 Venezia - Tessera (TV) - Italia  
Ufficio: Via C. Galvani, 201 - 30173 Venezia - Tessera (TV) - Italia  
Telefono: +39 041 2061931  
Email: saveeng@enac.aeroport.it

Contributo:  
SAVE S.p.A. DIREZIONE GENERALE R.U.P./R.L. Ing. Corrado Fucini  
SAVE S.p.A. RESPONSABILE COMMERCIALE E MANAGERICO RICHIASTO di Andrea Garetto  
SAVE S.p.A. PROGETTO ELETTRICO Ing. Francesco Di Felice  
SAVE S.p.A. PROGETTO MECCANICO Ing. Francesco Di Felice  
SAVE S.p.A. QUALITÀ AMBIENTE E SICUREZZA Ing. Daniele Bassano  
SAVE S.p.A. AREA MOVIMENTO-TERMINAL Ing. Francesco Ricciato  
SAVE S.p.A. SAFETY MANAGER Ing. Adriano Andron

Consulenti Tecnici:  
**ONEWORKS**  
Via S. Maria 11 - 30135 Mira (VI) - Italia  
Consulenti:  
ING. ELETTROTECNICI E PREVENZIONE INCENDI  
Manservizi S.p.A. - Via S. Maria 11 - 30135 Mira (VI) - Italia  
ING. MECCANICI Ing. Valerio Stefanini

Consulenti Tecnici:  
arch. Domenico Savetti  
arch. Francesco Venturi  
arch. Claudio Nanni  
ing. Riccardo Paoletti  
ing. Riccardo Paoletti  
ing. Giuseppe Musolino