

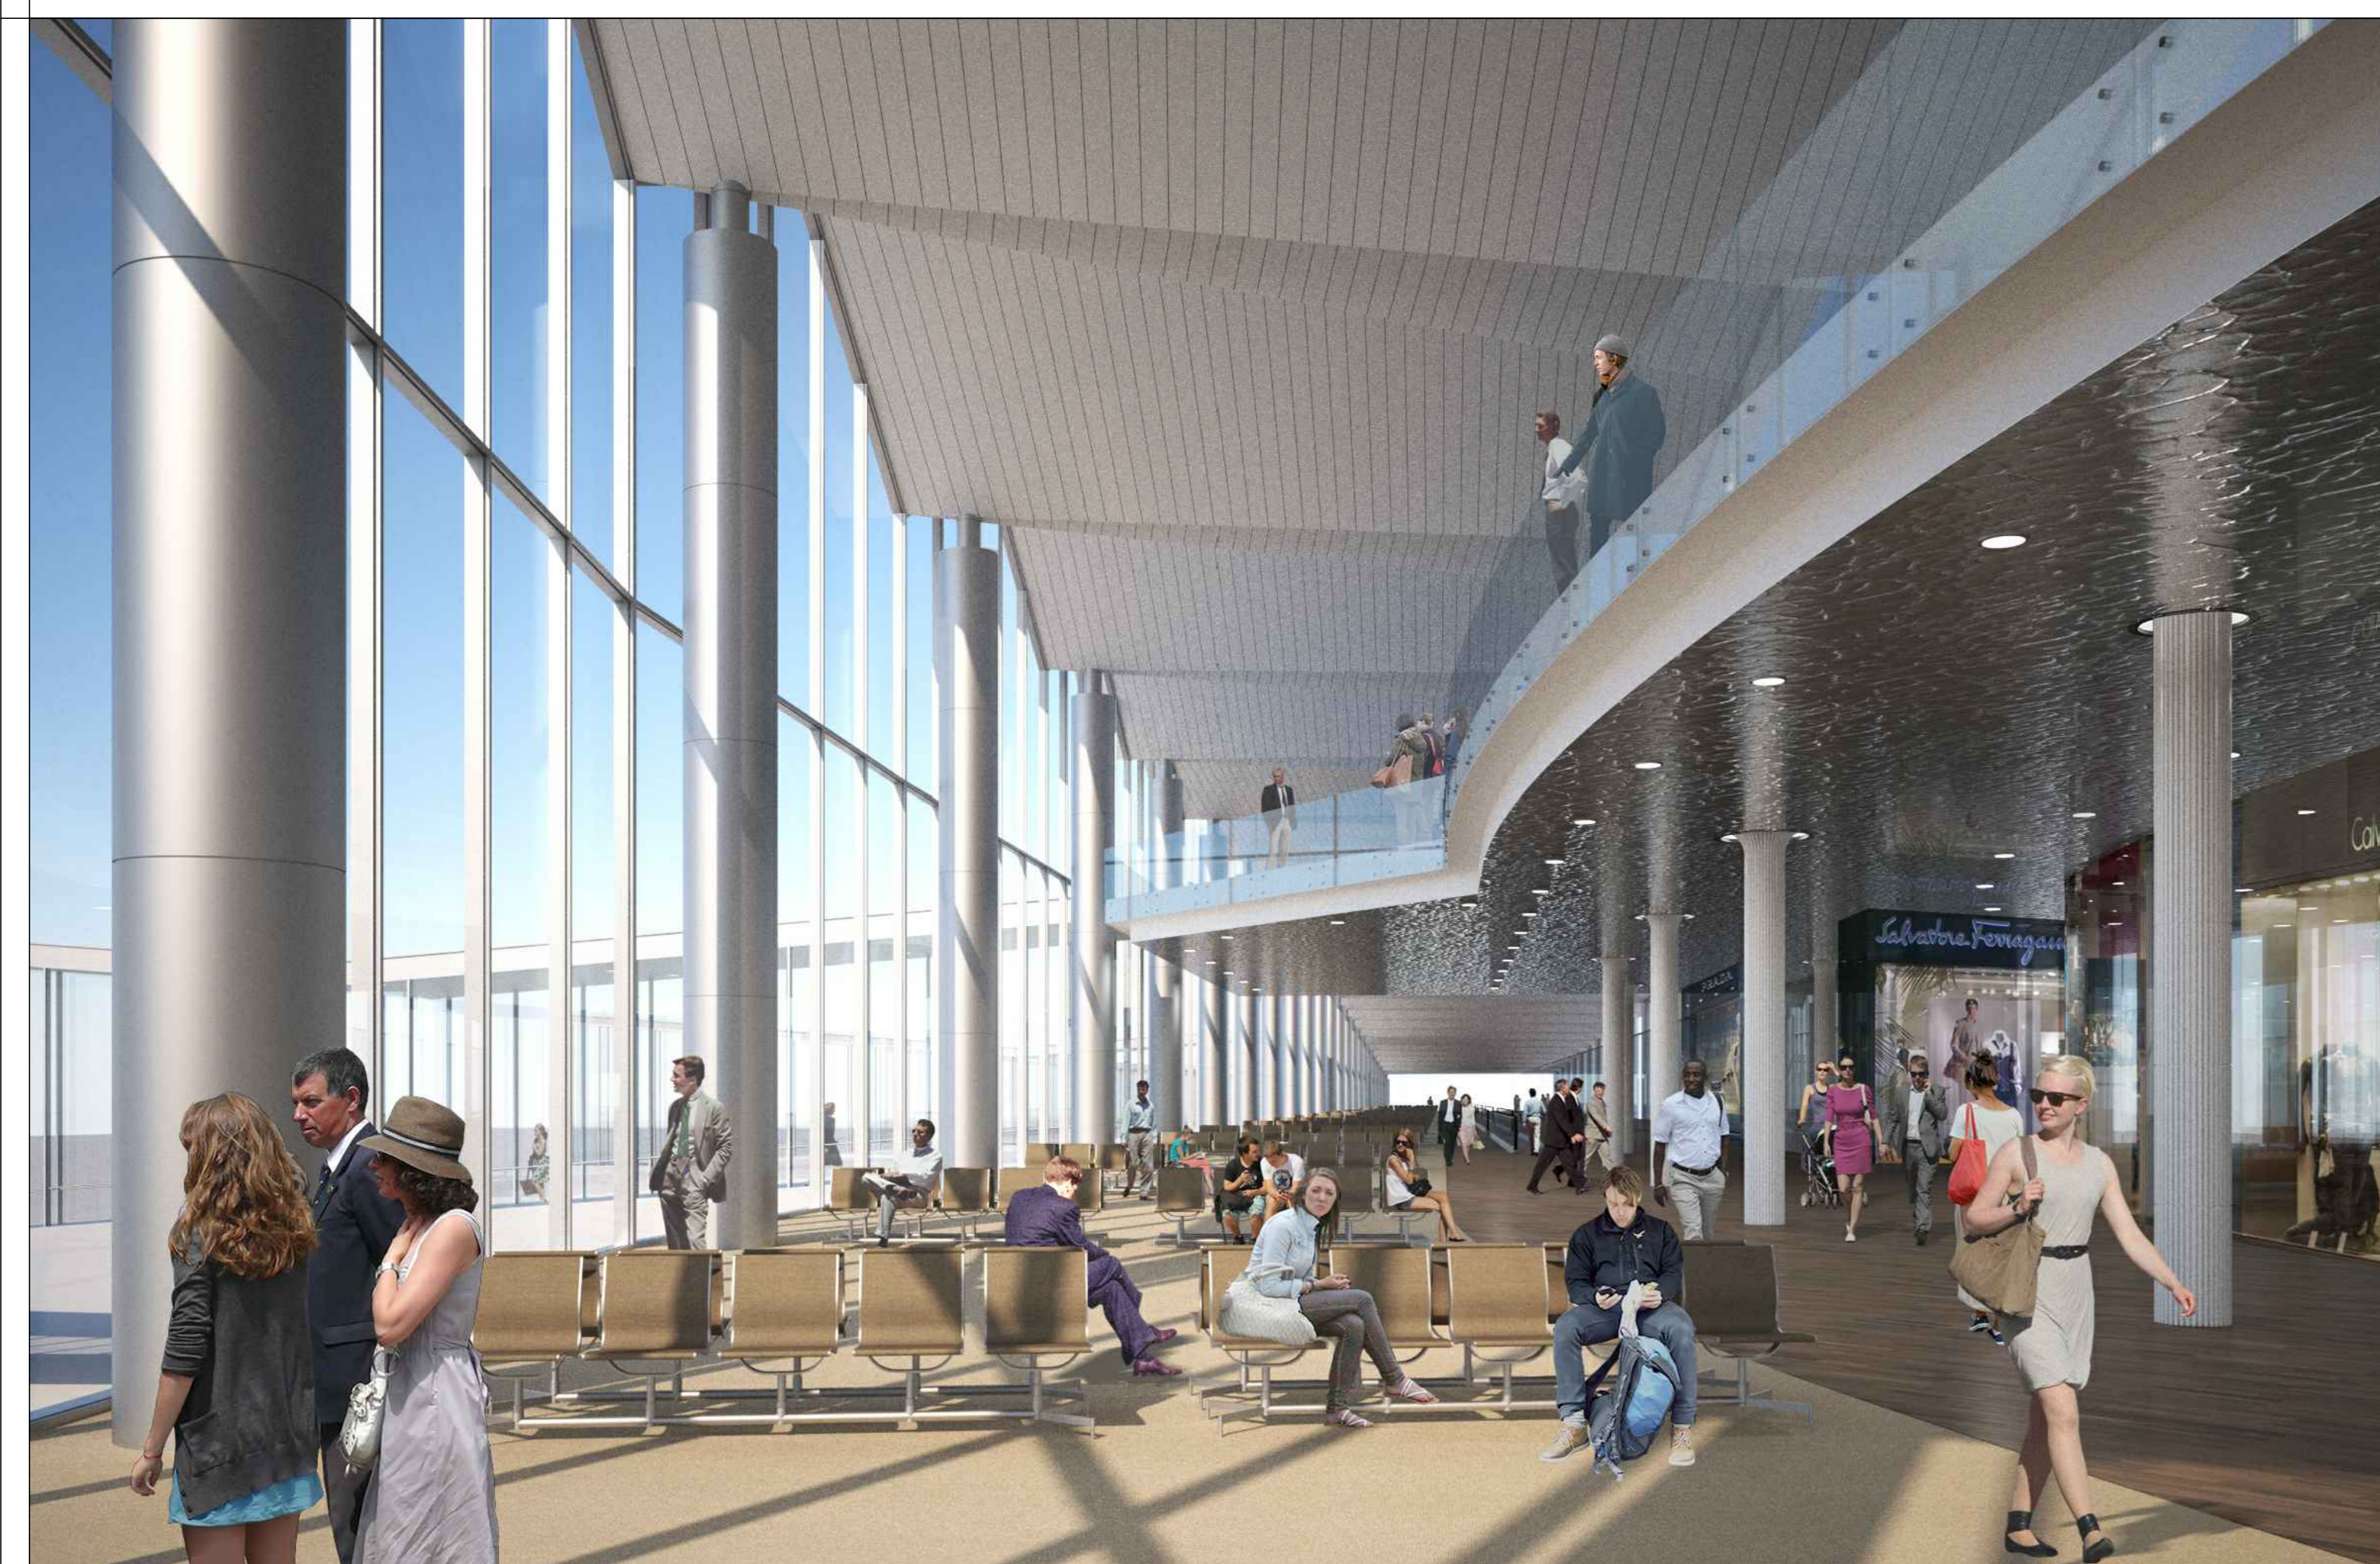


01 Galleria

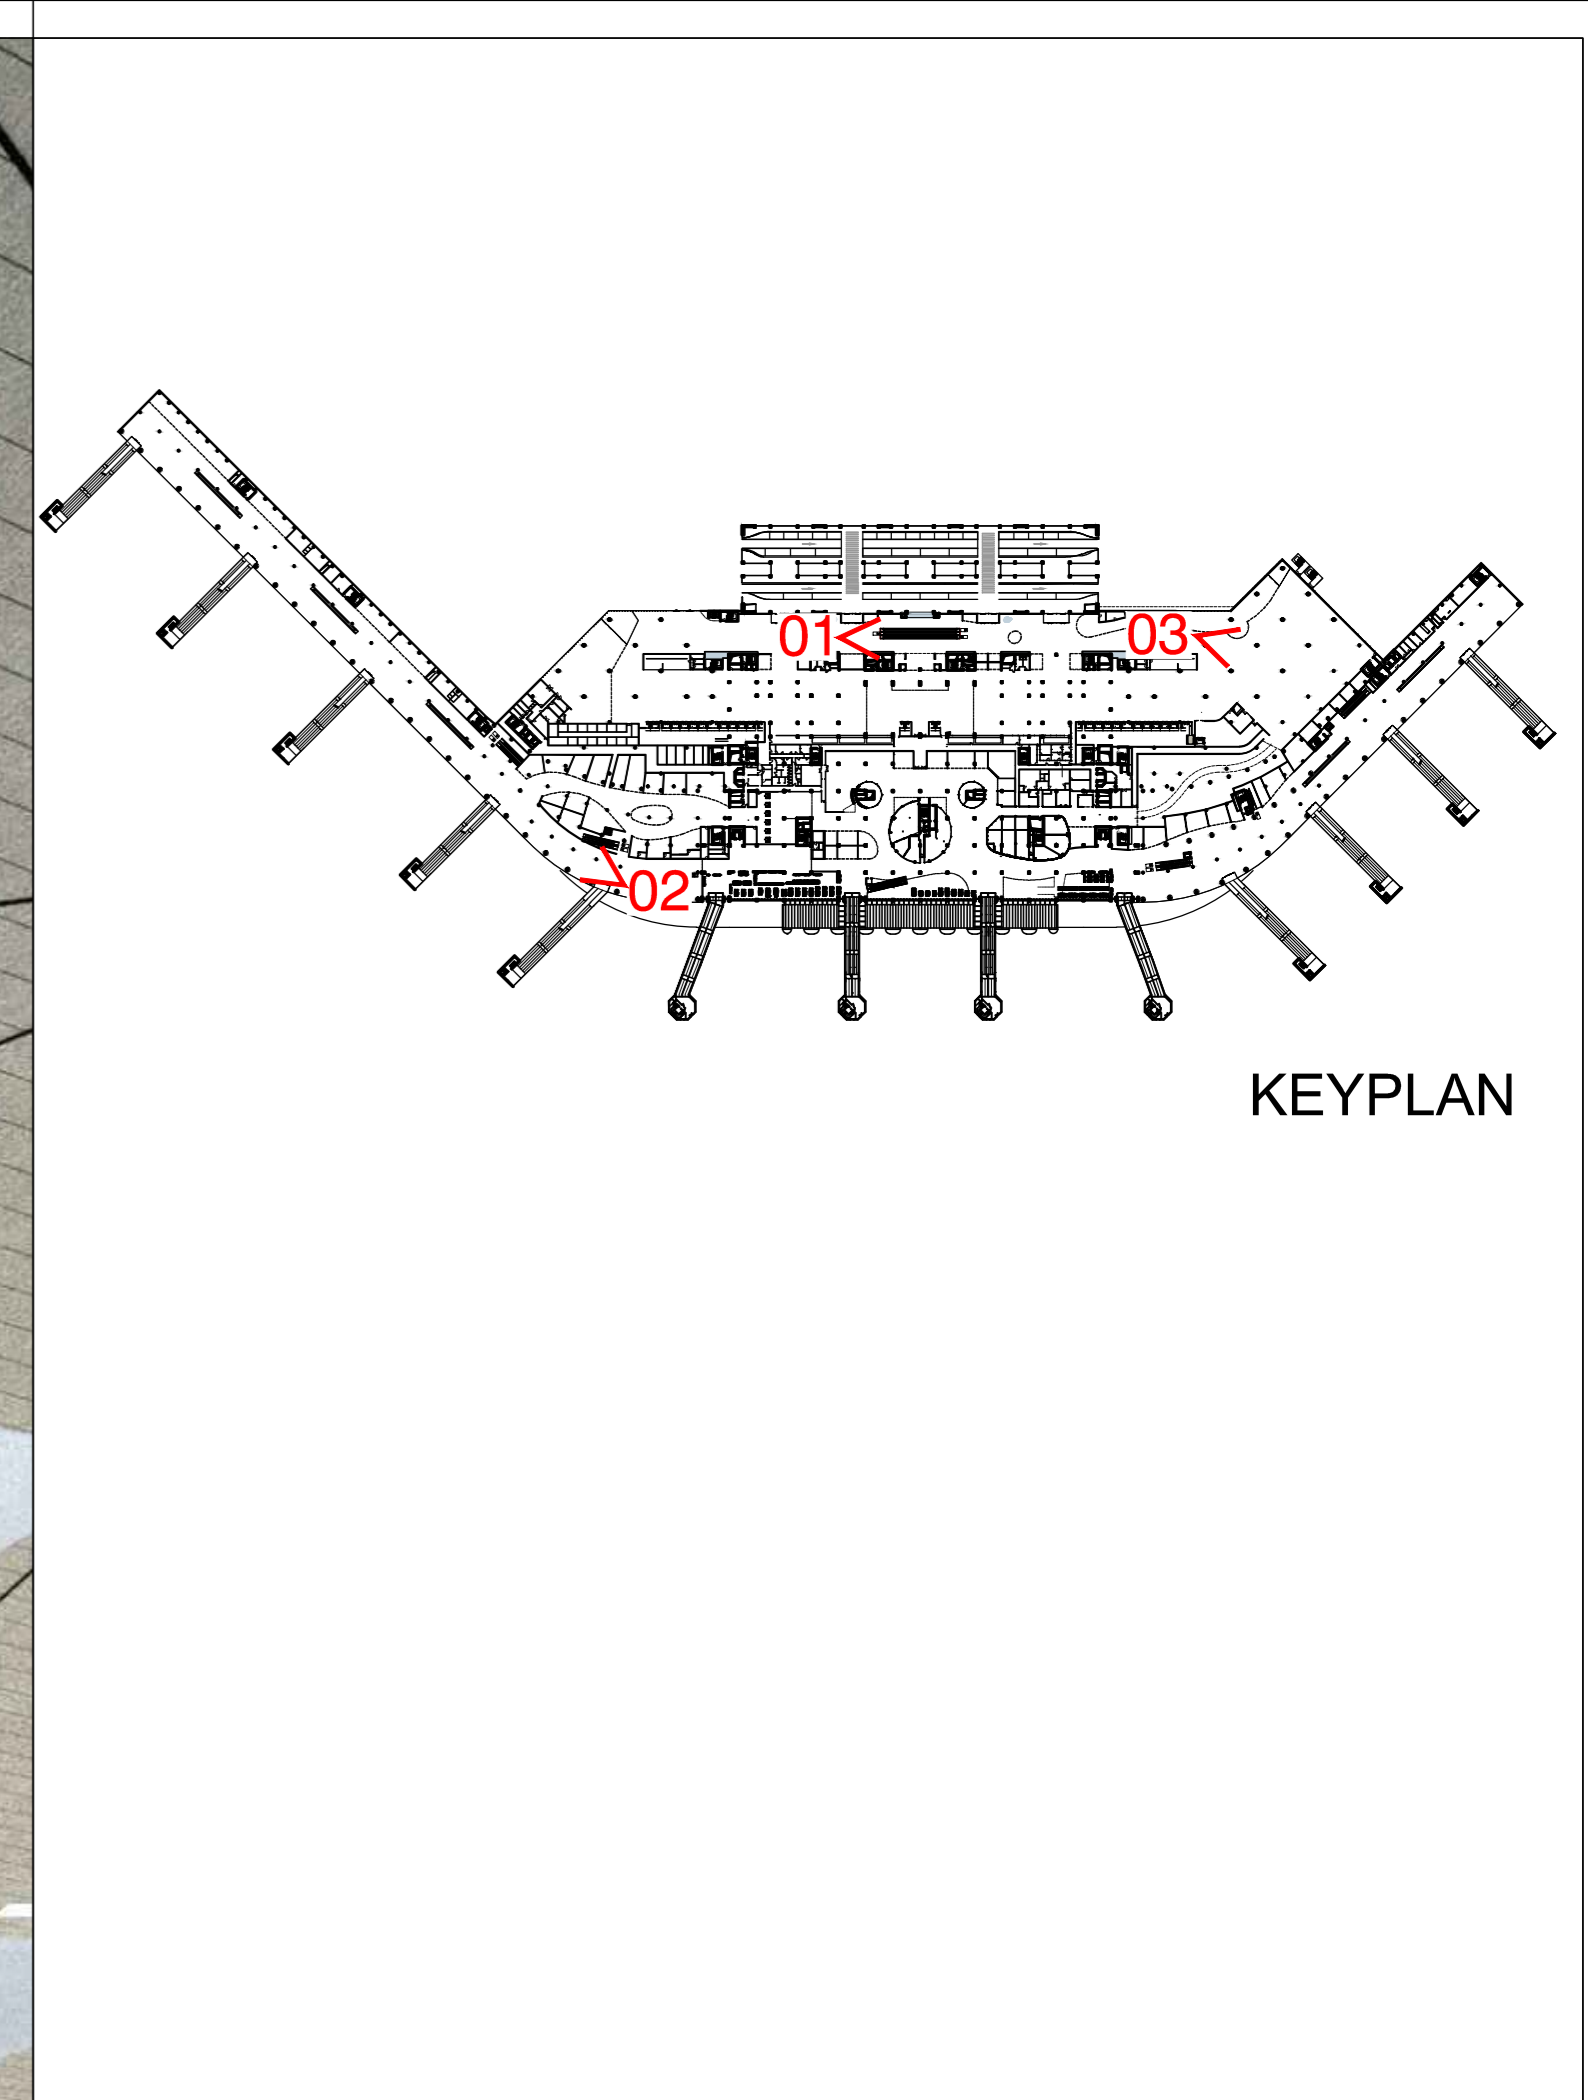

02 Imbarchi Extra Schengen

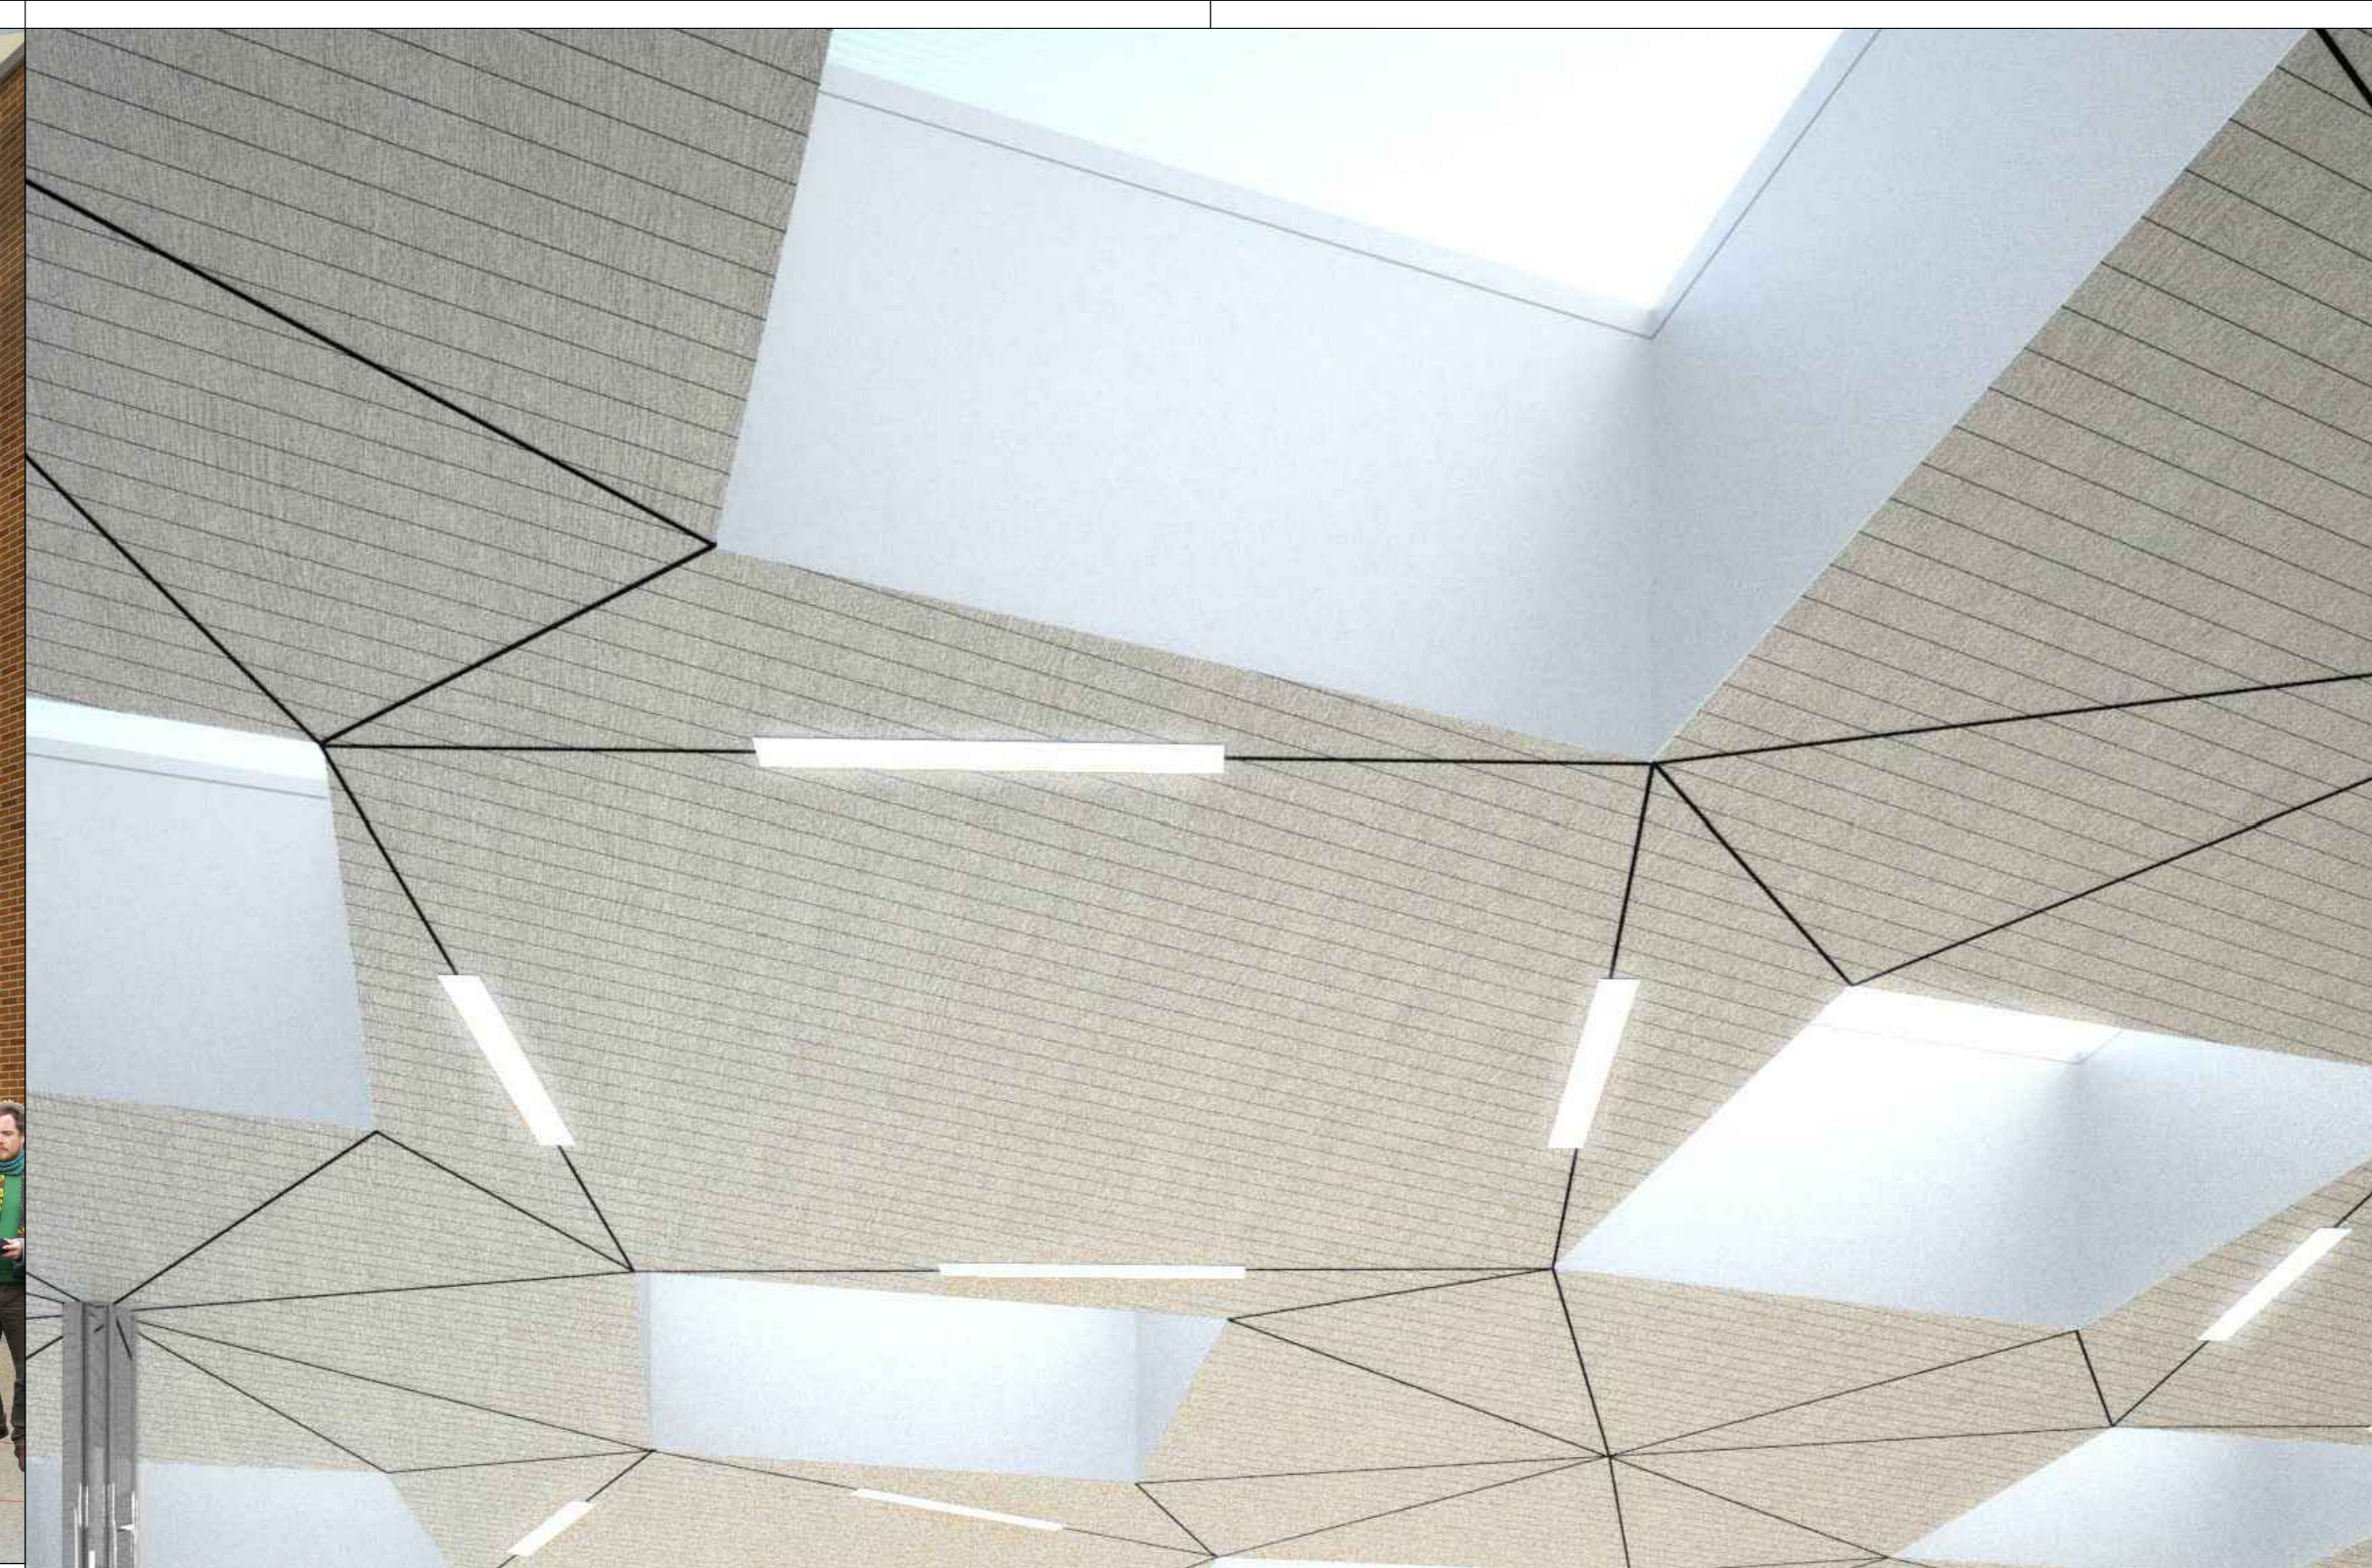

03 Hall Partenze

MINISTERO DELLE INFRASTRUTTURE E DEI TRASPORTI
ENTE NAZIONALE AVIAZIONE CIVILE
DIREZIONE PIANIFICAZIONE E PROGETTI

AEROPORTO "MARCO POLO" DI TESSERA - VENEZIA
concessionaria del MINISTERO DEI TRASPORTI E DELLA NAVIGAZIONE DIREZIONE GENERALE DELL'AVIAZIONE CIVILE

AMPLIAMENTO TERMINAL PASSEGGERI

Rev. CdP:
Cluster 1 TERMINAL
(ommesse: 1.01, 1.03, 1.10 nc, 1.04)

Titolo: APPROFONDIMENTI PROGETTUALI

Data: 28/08/2014 Commessa: C0811

Elaborato: A240

Rev.	Descrizione	Data	Società	Redazione	Verifica	Approvazione	Norma File: a240_00_via03d
01	Approfondimenti progettuali	28/08/14	OV	SD	ES	GDC	

Scale:

File di Stampa:

Progettista:

SAVE ENGINEERING S.r.l. VENEZIA
Sede Legale: Via G. Galilei, 3011 - 30173 Venezia - Tessera (Italia)
Ufficio: Via A. Ca' Da Mosto, 12/3 - 30173 Venezia - Tessera (Italia)
Telefono: +39041 260 6191
Telefax: +39041 2609199
e-mail: saveeng@veniceairport.it

Comittente:

SAVE S.p.A. DIREZIONE OPERATIVA I.R.U.P.R.L. ing. Corrado Fischer	SAVE S.p.A. POST HOLDER PROGETTAZIONE ing. Franco Dal Poz	SAVE S.p.A. POST HOLDER MANUTENZIONE ing. Virginia Bramazzo	SAVE S.p.A. POST HOLDER AREA MOVIMENTO-TERMINAL ing. Francesco Roccheto
SAVE S.p.A. RESPONSABILE COMMERCIALE E MARKETING NON AVIATION Sr. Andrea Geronzi	SAVE S.p.A. COMMERCIALE E SVILUPPO AVIATION dott. Camillo Scaccato - dott. Giovanni Rebecchi	SAVE S.p.A. QUALITÀ AMBIENTE E SICUREZZA ing. Davide Bazzano	SAVE S.p.A. SAFETY MANAGER sig. Adriano Andreoni

Consulente Incaricato:

ONEWORKS:
Milano Via Stalutto 11 20121 Milan, Italy

Venezia Via dell'Elettricità 3d 30175 Marghera, Italy

arch. Giulio De Carli
Ordine degli Architetti di Venezia n.1853

arch. Domenico Santinello
arch. Francesca Sartori
ing. Riccardo Pizzullo
ing. Filippo Ruzzotto
arch. Diana Fallin
arch. Pierluigi Barbozzato

ing. Gianluigi Santinello
arch. Francesca Sartori
ing. Riccardo Pizzullo
ing. Filippo Ruzzotto
ing. Giuseppe Muscolonio

Consulente:

IMPANTI ELETTRICI, TERMOMECCANICI E PREVENZIONE INCENDI
Marenco-Tifs S.p.A. Corso Stati Uniti n. 56 35137 Padova

ing. Giorgio Finotti
ing. Massimo Cadonin
ing. Vilma Stefanel

Consulente:

IMPANTI ELETTRICI, TERMOMECCANICI E PREVENZIONE INCENDI
Marenco-Tifs S.p.A. Corso Stati Uniti n. 56 35137 Padova

ing. Giorgio Finotti
ing. Massimo Cadonin
ing. Vilma Stefanel