
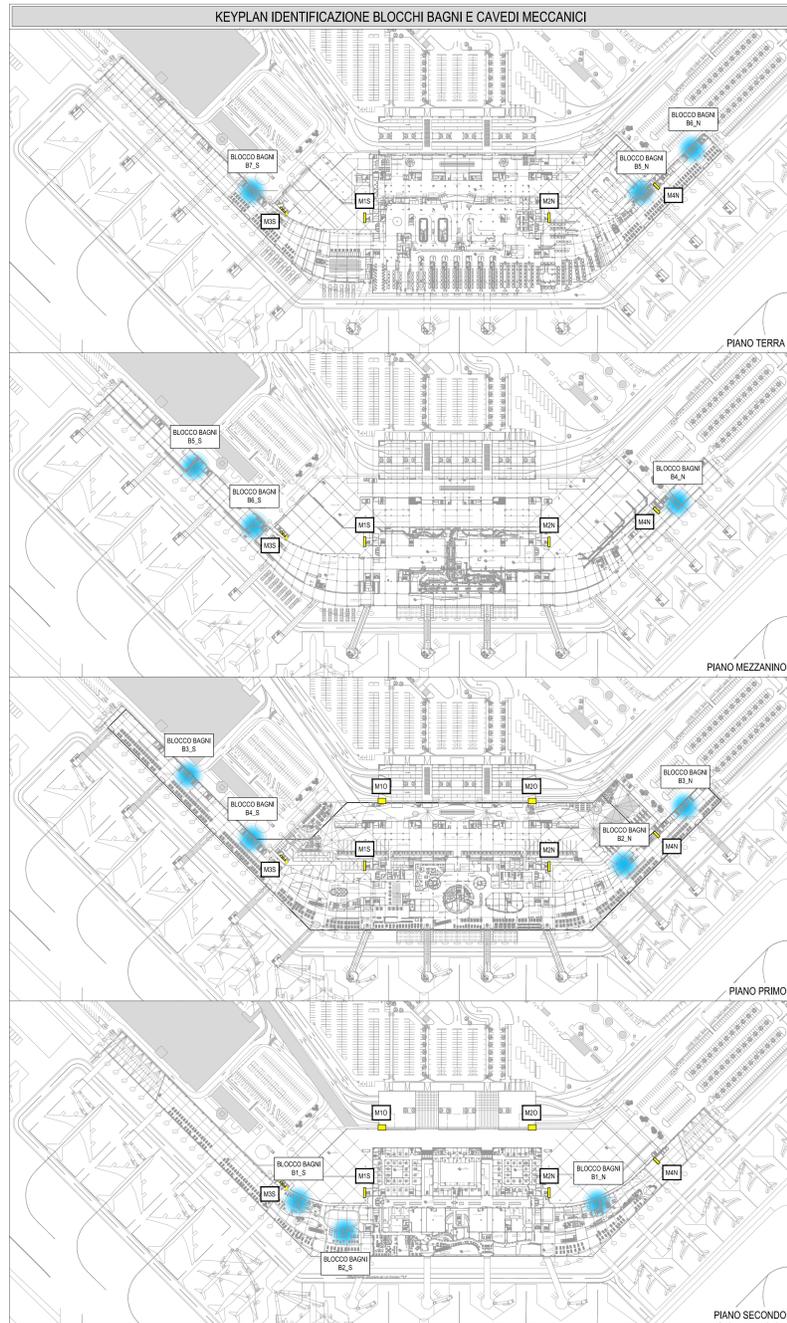






AMPLIAMENTO SUD

KEYPLAN IDENTIFICAZIONE BLOCCHI BAGNI E CAVEDI MECCANICI

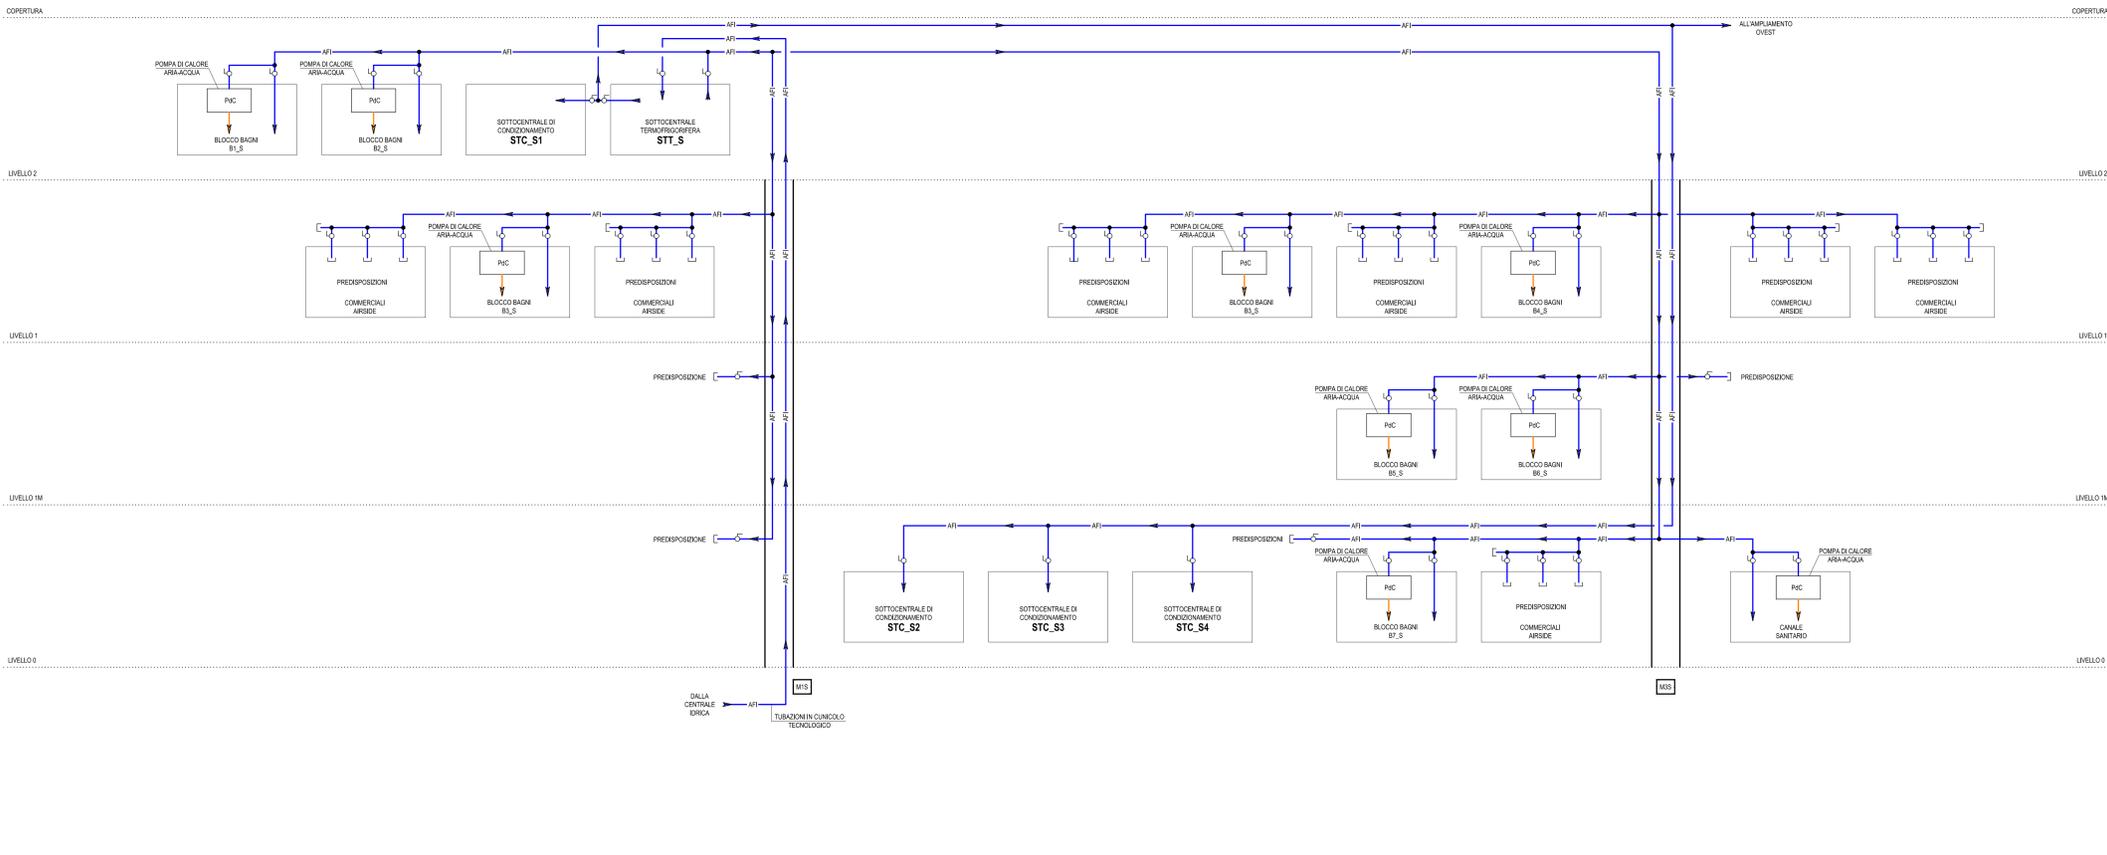

AMPLIAMENTO NORD

AMPLIAMENTO OVEST

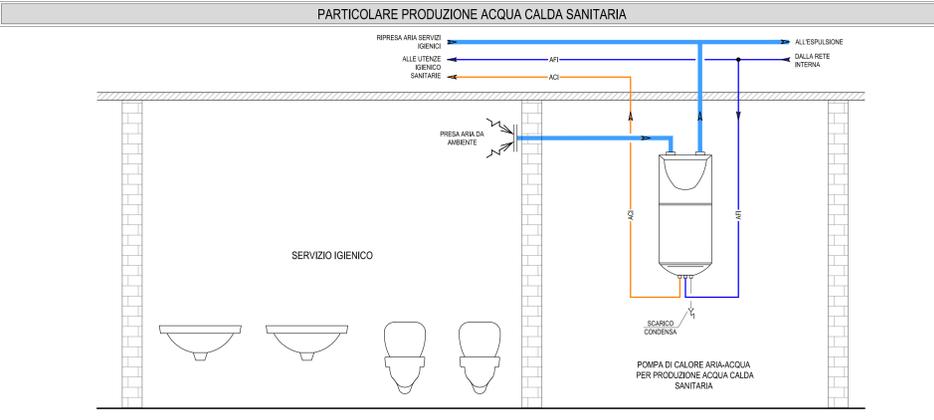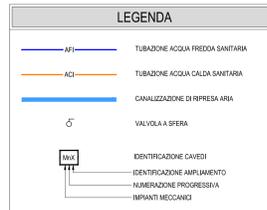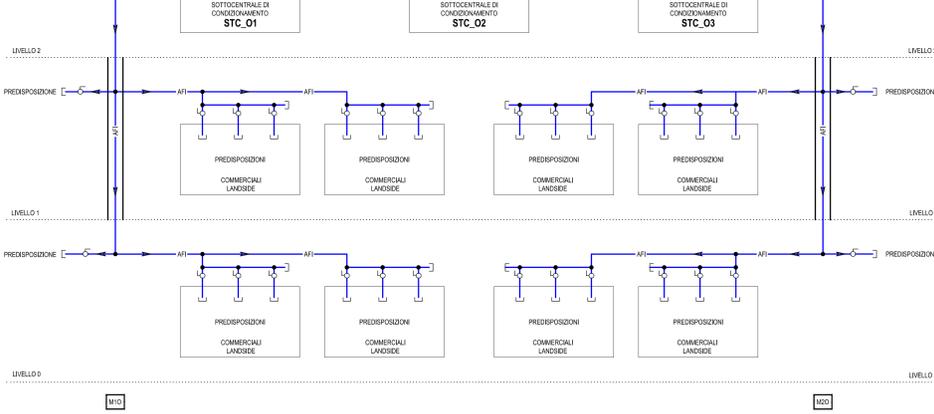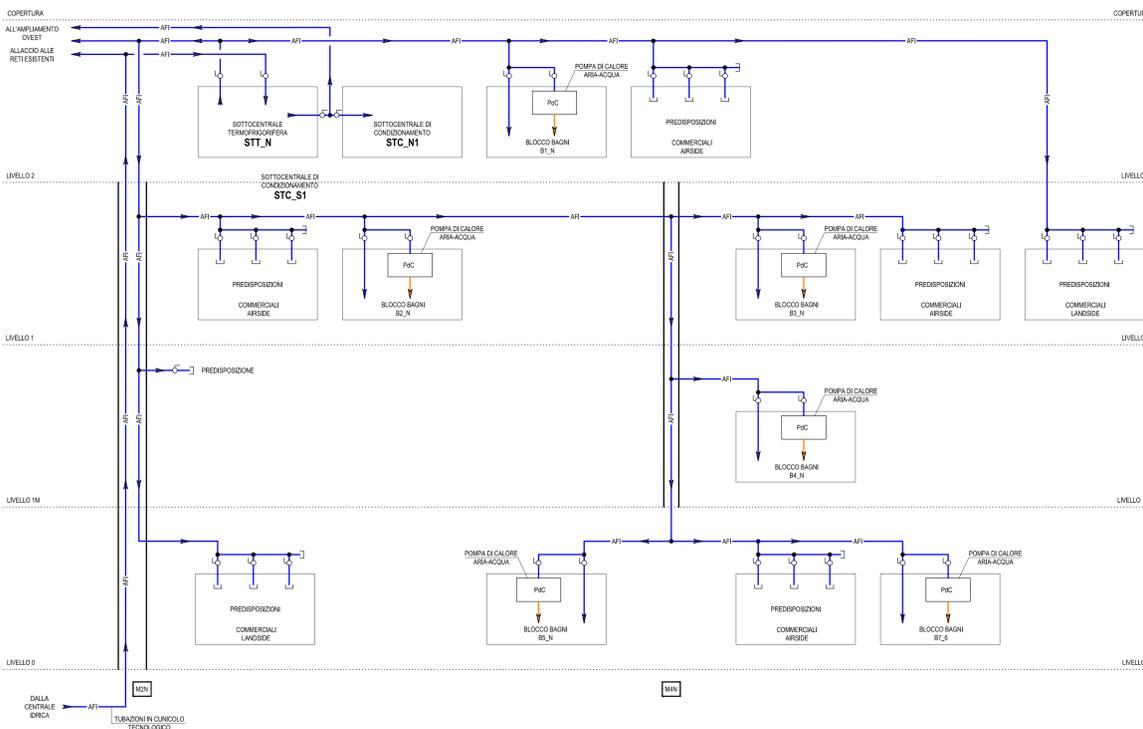

MINISTERO DELLE INFRASTRUTTURE E DEI TRASPORTI
ENTE NAZIONALE AVIAZIONE CIVILE
DIREZIONE PIANIFICAZIONE E PROGETTI

AEROPORTO "MARCO POLO" DI TESSERA - VENEZIA
CONCESSIONARIO DEL MINISTERO DEI TRASPORTI E DELLA NAVIGAZIONE: DIREZIONE GENERALE DELL'AVIAZIONE CIVILE

AMPLIAMENTO TERMINAL PASSEGGERI

REF. GRUPPO: QUARTIERE TERMINAL
INTERNO: 1.01, 1.03, 1.10, 1.14

APPROFONDIMENTI PROGETTUALI
Data: 28/05/2014
Commissario: COE 11

IMPIANTI MECCANICI
Schemi almetrici reti di distribuzione idrico sanitarie

Elaborato: **M104**

Rev.	Descrizione	Data	Scrittore	Redazione	Verifica	Approvazione	Nome File
01	Approfondimenti progettuali	28/05/14	MT	MT	VS	GF	m104_03_ultimo.dwg

Progetto: SAVE ENGINEERING S.p.A. - Via Venezia, 11 - 30175 Venezia - Tel. 041 2001111 - Fax 041 2001112 - Email: save@saveengineering.it

Commissario: SAVE S.p.A. DIREZIONE OPERATIVA R.U.P./P.L. Ing. Corrado Fischer

Progettista: SAVE S.p.A. POST PROJEKTER PROGETTAZIONE Ing. Flavio Sestini

Responsabile: SAVE S.p.A. RESPONSABILE COMMERCIALE E AMMINISTRATIVO NON AVIATION dr. Andrea Garotto

Collaboratori: SAVE S.p.A. COMMERCIALE E SVILUPPO AVIATION dr. Danilo Bazzani - dr. Giovanni Rosticchi

Consulente: SAVE S.p.A. QUALITÀ AMBIENTE E SICUREZZA Ing. Daniele Bassano

Consulente: ONENWORKS - Via Venezia 11 - 30175 Venezia - Italy

Consulente: GEM-Tagliavento - Via S. Maria della Salute 11 - 30131 Venezia - Italy

