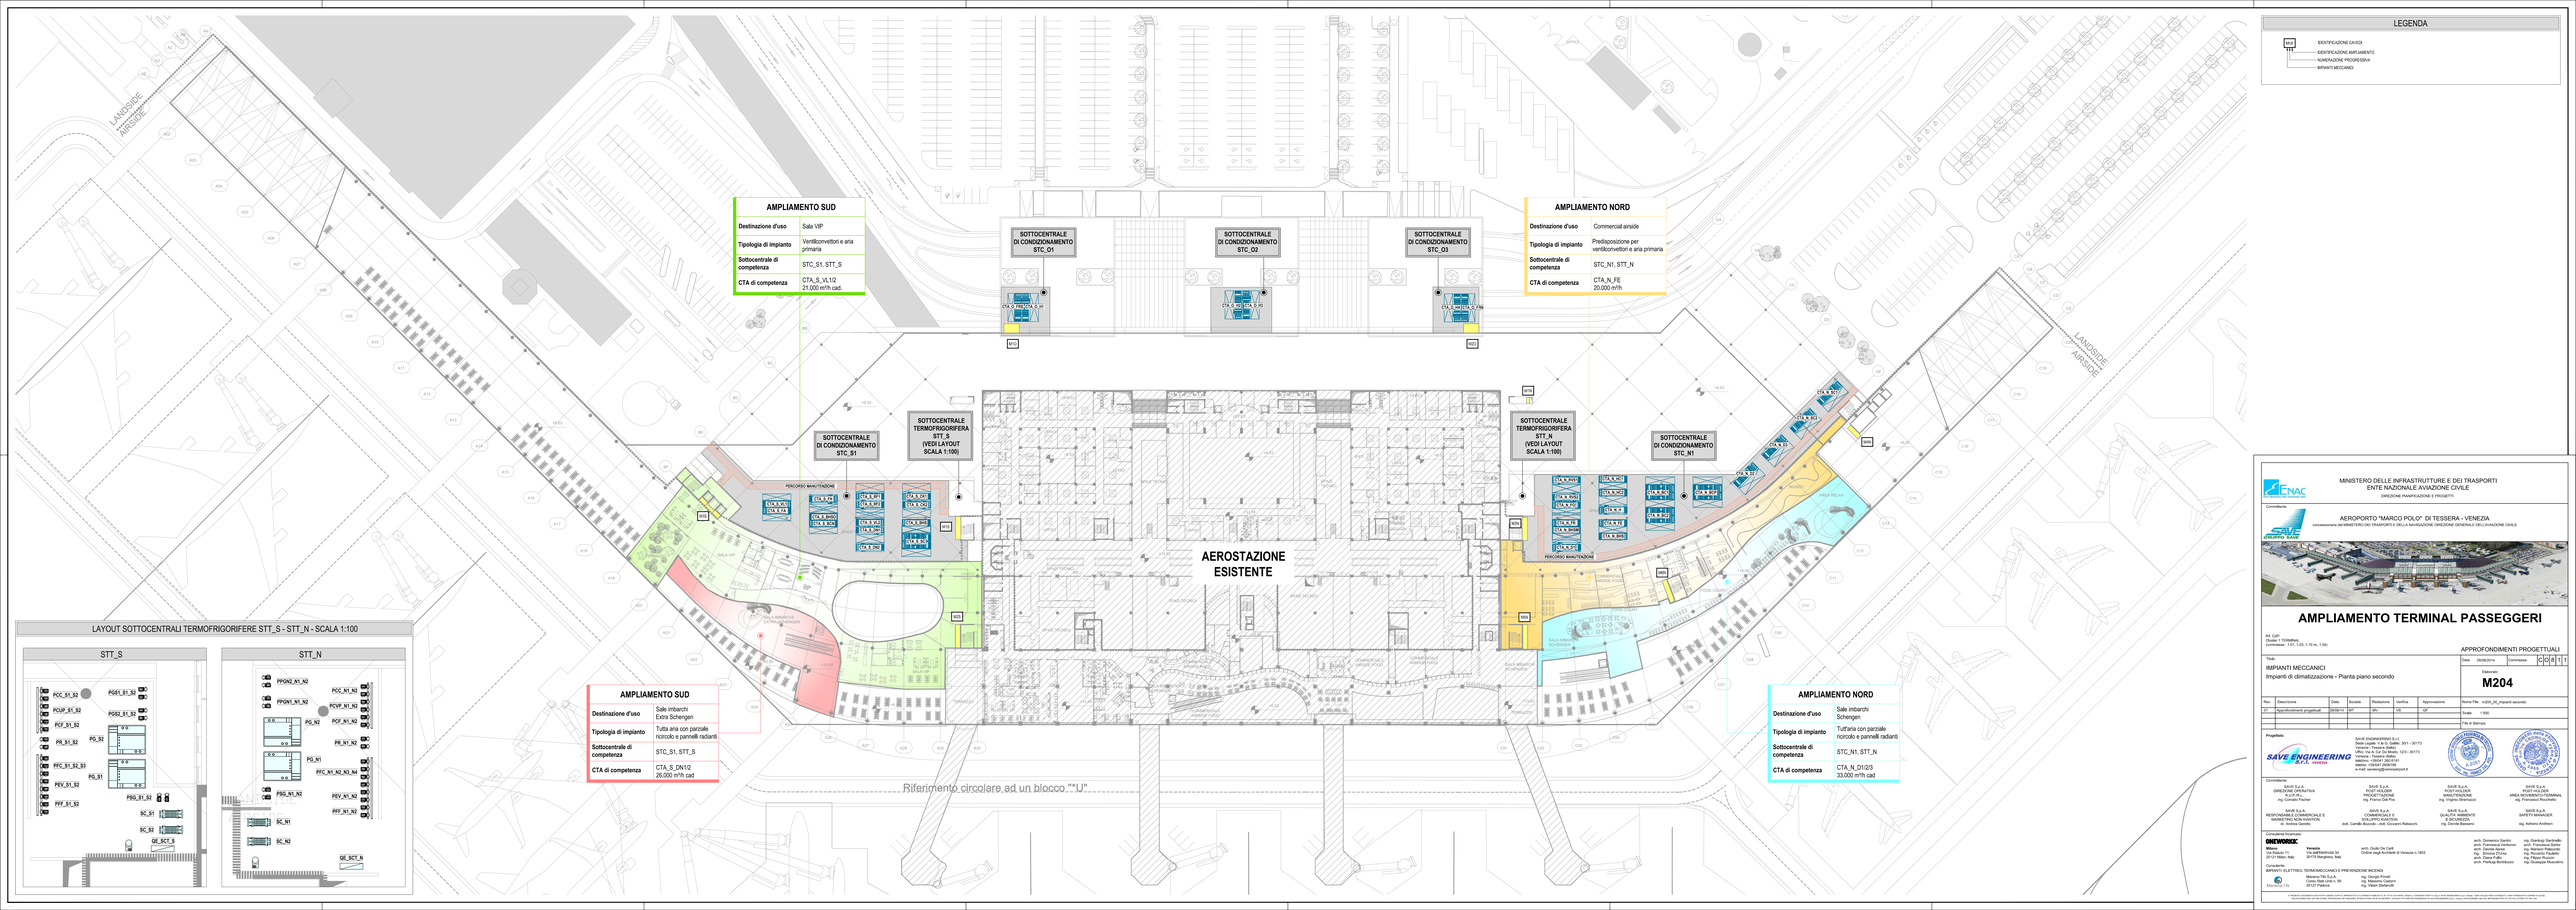

AMPLIAMENTO SUD

Destinazione d'uso	Sala VIP
Tipologia di impianto	Ventilconvettori e aria primaria
Sottocentrale di competenza	STC_S1, STT_S
CTA di competenza	CTA_S_VL1/2 21.000 m³/h cad.

AMPLIAMENTO NORD

Destinazione d'uso	Commercial airside
Tipologia di impianto	Predisposizione per ventilconvettori e aria primaria
Sottocentrale di competenza	STC_N1, STT_N
CTA di competenza	CTA_N_FE 20.000 m³/h

AMPLIAMENTO SUD

Destinazione d'uso	Sale imbarchi Extra Schengen
Tipologia di impianto	Tutta aria con parziale ricircolo e pannelli radianti
Sottocentrale di competenza	STC_S1, STT_S
CTA di competenza	CTA_S_DN1/2 26.000 m³/h cad

AMPLIAMENTO NORD

Destinazione d'uso	Sale imbarchi Schengen
Tipologia di impianto	Tuttaria con parziale ricircolo e pannelli radianti
Sottocentrale di competenza	STC_N1; STT_N
CTA di competenza	CTA_N_D1/2/3 33.000 m³/h cad

LEGENDA

- IDENTIFICAZIONE CAVEDI
- IDENTIFICAZIONE AMPLIAMENTO
- NUMERAZIONE PROGRESSIVA
- IMPIANTI MECCANICI

LAYOUT SOTTOCENTRALI TERMOFRIGORIFERE STT_S - STT_N - SCALA 1:100

MINISTERO DELLE INFRASTRUTTURE E DEI TRASPORTI
ENTE NAZIONALE AVIAZIONE CIVILE
DIREZIONE PIANIFICAZIONE E PROGETTI

Committente:

AEROPORTO "MARCO POLO" DI TESSERA - VENEZIA
concessionaria del MINISTERO DEI TRASPORTI DELLA NAVIGAZIONE DIREZIONE GENERALE DELL'AVIAZIONE CIVILE

AMPLIAMENTO TERMINAL PASSEGGERI

IATA/ICAO:
Cluster 1 TERMINAL
Commessa: 1.01, 1.03, 1.10 no, 1.04)

APPROFONDIMENTI PROGETTUALI

Titolo:
IMPIANTI MECCANICI
Impianti di climatizzazione - Pianta piano secondo

Data: 28/08/2014 | Commessa: C C 0 1 1

Elaborato:
M204

Rev.	Descrizione	Data	Scala	Redazione	Verifica	Approvazione	Nome File: m204_00_impianti secondo
01	Approfondimenti progettuali	28/08/14	1:1	MV	VS	GF	Formato: A0
							Scala: 1:500
							File di Stampa:

Progettista:

SAVE ENGINEERING S.r.l.
Sede Legale: V.le G. Galilei, 30/1 – 30173 Venezia – Tessera (VE)
Uffici: Via A. Cal Da Mosto, 12/3 – 30173 Venezia – Tessera (VE)
telefono +39041 2909150
telefax +39041 2909199
e-mail: saveeng@saveeasyjet.it

Committente:
SAVE S.p.A.
DIREZIONE ESECUTIVA
A.U.P. P.L.
Ing. Corrado Fischer

SAVE S.p.A.
RESPONSABILE COMMERCIALE E MARKETING AVIATION
dr. Andrea Querini

SAVE S.p.A.
DIREZIONE PROGETTAZIONE
Ing. Franco Del Pra

SAVE S.p.A.
COMMERCIALE E MARKETING AVIATION
dott. Camillo Bozzolo – dott. Giovanni Rabezzoli

SAVE S.p.A.
MANUTENZIONE
Ing. Virginio Sfiramezzo

SAVE S.p.A.
QUALITY, AMBIENTE E SICUREZZA
Ing. Davide Bassano

SAVE S.p.A.
AREA MOVIMENTO TERMINAL
Ing. Francesco Rocchetto

SAVE S.p.A.
SAFETY MANAGER
Ing. Antonio Arottoni

Consulente incaricato:
ONEWORKS
Milano
Via Watteau 7/1
20121 Milan, Italy

Venezia
Via dell'Archivolto 92
30175 Marghera, Italy

arch. Giulio De Carli
Ordine degli Architetti di Venezia n.1833

arch. Domenico Sanbin
arch. Giovanni Battista Sanna
arch. Davide Azma
arch. Giovanni Bonato
arch. Diana Fullin
arch. Pierluigi Bonifazzoni

ing. Gianluigi Bartolotti
ing. Giovanni Battista Sanna
ing. Nemanja Pajkovic
ing. Giovanni Bonato
ing. Filippo Russom
ing. Giuseppe Musolino

Consulente:
IMPIANTI ELETTRICI, TERMOMECCANICI E PREVENZIONE INCENDI

Thermotec Ltd.
Thermotec S.p.A.
Via Venezia 13/A, 35139
Padova (PD), Italy

Thermotec S.p.A.
Via dell'Industria 56
20127 Padova

ing. Giorgio Cattelan
ing. Vitaliano Stefanelli

© All rights reserved. This drawing is the property of SAVE ENGINEERING S.r.l. and is protected by Italian and International Copyright Laws. It may not be reproduced, in whole or in part, by any means, without the written permission of SAVE ENGINEERING S.r.l. Any unauthorized use will be prosecuted to the fullest extent of the law.