IMPIANTI DI CLIMATIZZAZIONE - HALL PARTENZE E HALL ARRIVI - REGIME INVERNALE

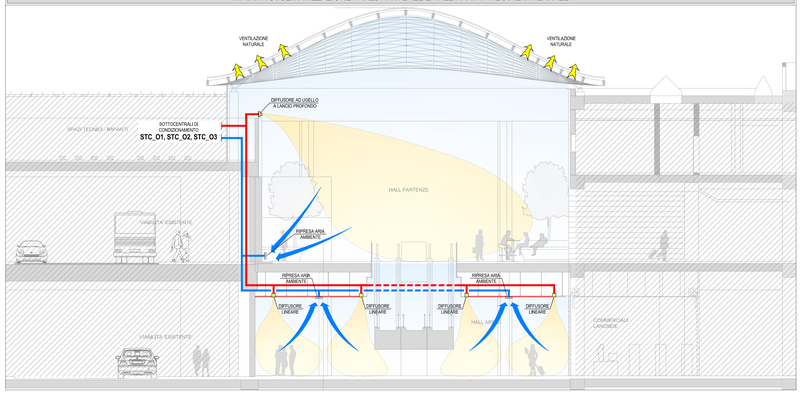

IMPIANTI DI CLIMATIZZAZIONE - HALL PARTENZE E HALL ARRIVI - REGIME ESTIVO

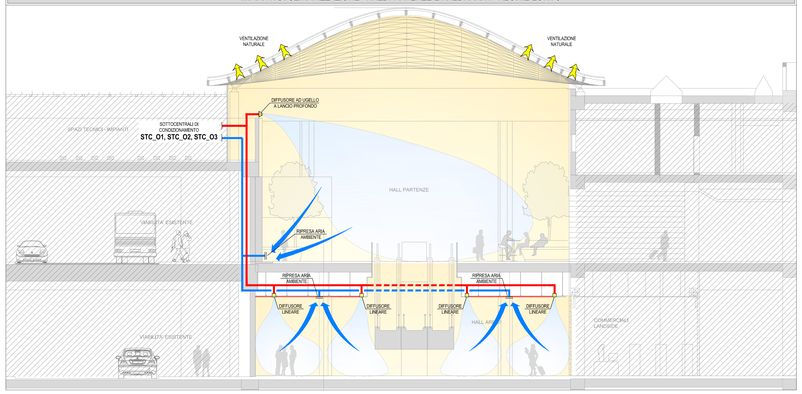

CONCEPT IMPIANTISTICO - HALL PARTENZE E HALL ARRIVI

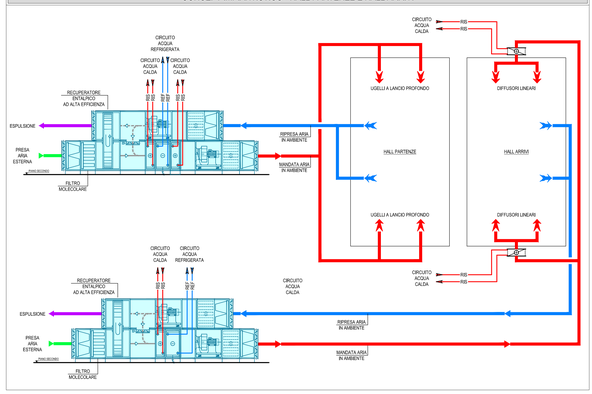

LEGENDA DEI SIMBOLI

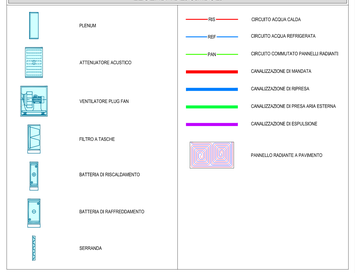

IMPIANTI DI CLIMATIZZAZIONE - SALA IMBARCHI EXTRA-SCHENGEN - REGIME INVERNALE

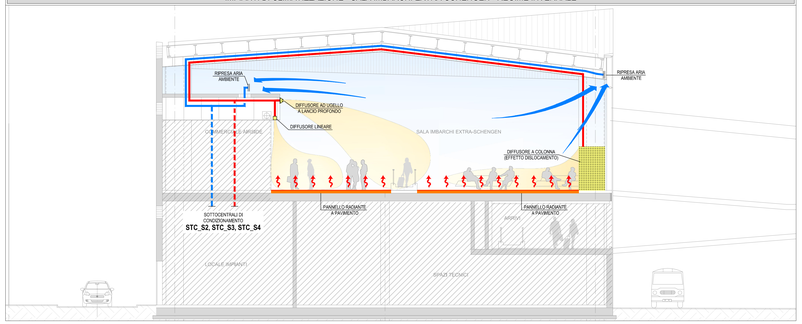

IMPIANTI DI CLIMATIZZAZIONE - SALA IMBARCHI EXTRA-SCHENGEN - REGIME ESTIVO

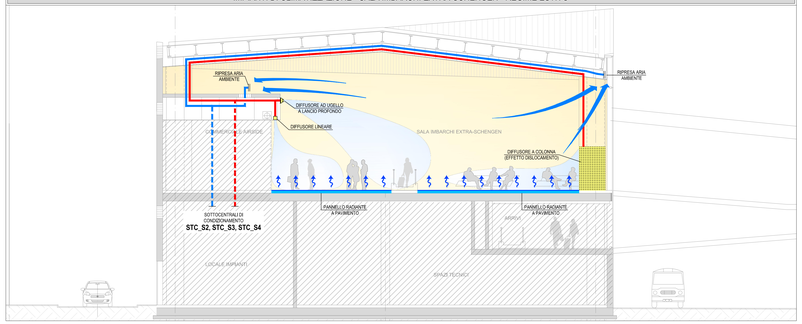

CONCEPT IMPIANTISTICO - SALA IMBARCHI EXTRA-SCHENGEN

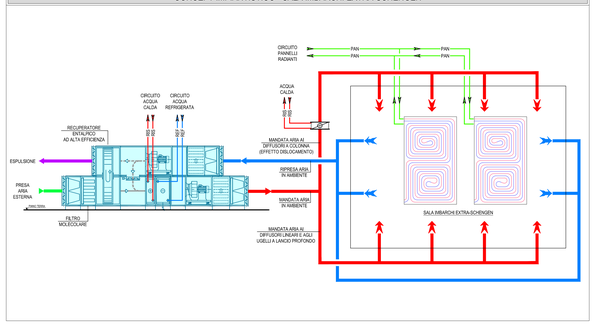

IMPIANTI DI CLIMATIZZAZIONE - SALA IMBARCHI SCHENGEN - REGIME INVERNALE

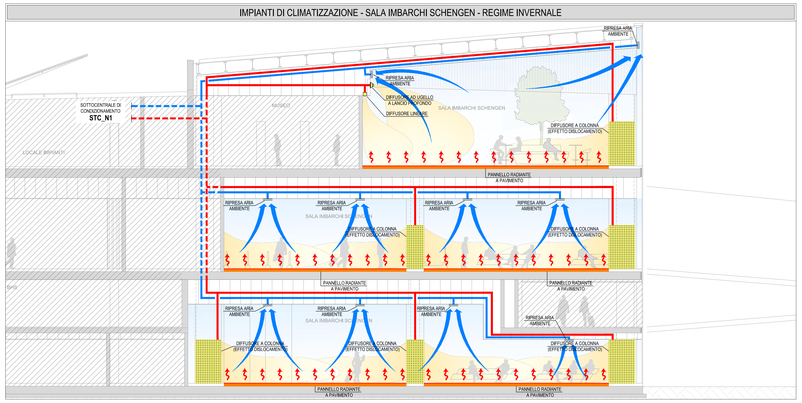

IMPIANTI DI CLIMATIZZAZIONE - SALA IMBARCHI SCHENGEN - REGIME ESTIVO

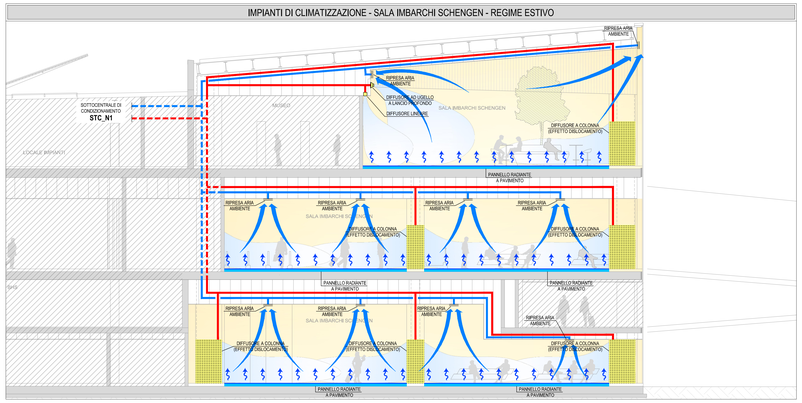

CONCEPT IMPIANTISTICO - SALA IMBARCHI SCHENGEN

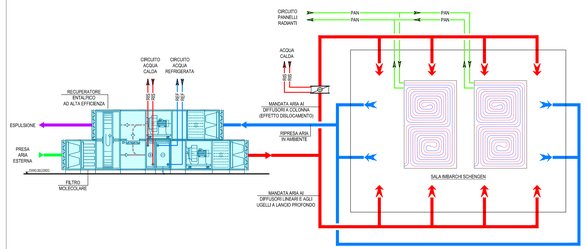

IMPIANTI DI CLIMATIZZAZIONE - VARCHI DI SICUREZZA E SALA RICONSEGNA BAGAGLI - REGIME INVERNALE

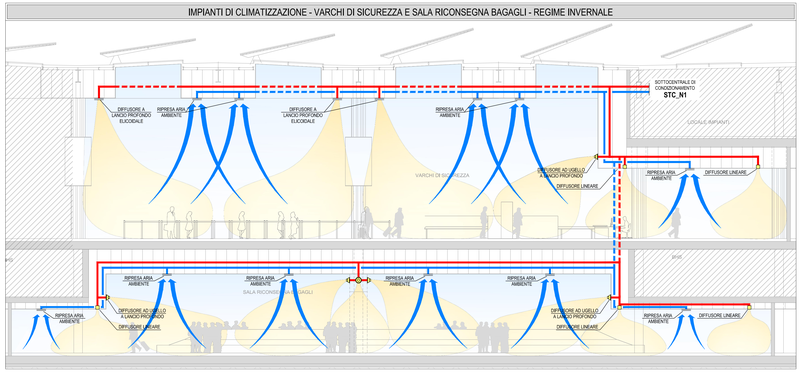

IMPIANTI DI CLIMATIZZAZIONE - VARCHI DI SICUREZZA E SALA RICONSEGNA BAGAGLI - REGIME ESTIVO

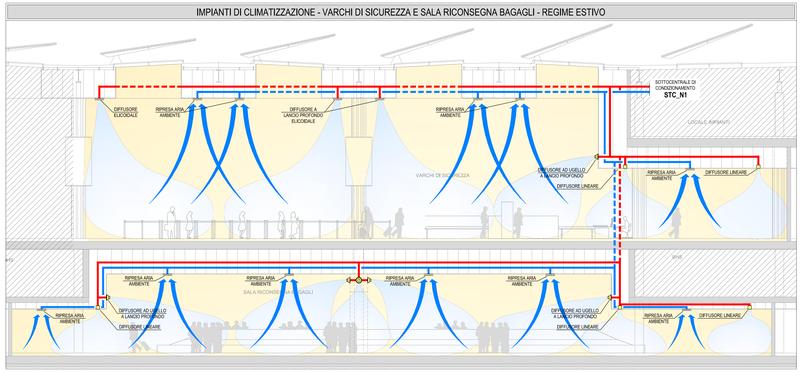

CONCEPT IMPIANTISTICO - VARCHI DI SICUREZZA E SALA RICONSEGNA BAGAGLI

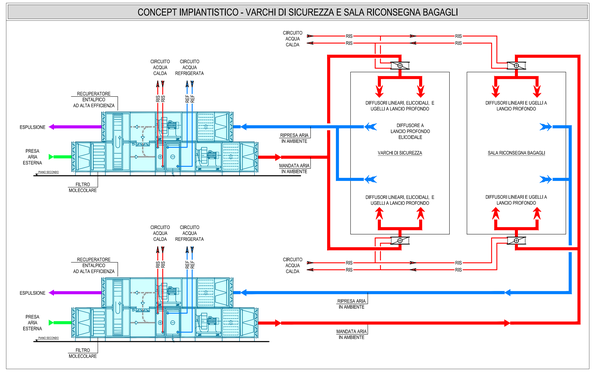

MINISTERO DELLE INFRASTRUTTURE E DEI TRASPORTI
ENTE NAZIONALE AVIAZIONE CIVILE
DIREZIONE PIANIFICAZIONE E PROGETTI

Committente

AEROPORTO "MARCO POLO" DI TESSERA - VENEZIA
concessionaria del MINISTERO DEI TRASPORTI E DELLA NAVIGAZIONE DIREZIONE GENERALE DELL'AVIAZIONE CIVILE

AMPLIAMENTO TERMINAL PASSEGGERI

INF. CUP:
Cluster 1 TERMINAL
(commessa: 1.01, 1.02, 1.10 lot, 1.04)

APPROFONDIMENTI PROGETTUALI

Titolo:
IMPIANTI MECCANICI
Schemi tipologici impianti di climatizzazione

Date:	28/08/2014	Commessa:	C	0	8	1	1

Elaborato:
M205

Rev.	Descrizione	Data	Società	Redazione	Verifica	Approvazione	Norme File: m205_00_tipologici
01	Approfondimenti progettuali	05/05/15	MT	MV	VS	GF	Scala: 1:100
							File di Stampa:

Progettista:

SAVE ENGINEERING S.r.l.
Sede Legale: V.le G. Galilei, 30/1 - 30173 Venezia - Tessera (Italy)
Uffici: Via A. Cal Da Mosto, 12/3 - 30175 Venezia - Tessera (Italy)
P.IVA 03830150276 - R.E.A. 356000
telefono: +39041 2608199
e-mail: saveeng@veniceairport.it

Committente:

SAVE S.p.A. DIREZIONE OPERATIVA R.U.P. IRL ing. Corrado Fischer	SAVE S.p.A. POST HOLDER PROGETTAZIONE ing. Franco Dal Pra	SAVE S.p.A. POST HOLDER MANUTENZIONE ing. Virginio Brianese	SAVE S.p.A. POST HOLDER AREA MOVIMENTO TERMINAL ing. Francesco Rocchetto
SAVE S.p.A. RESPONSABILE COMMERCIALE E MARKETING NON AVIATION dr. Andrea Gentile	SAVE S.p.A. COMMERCIALE E SVILUPPO AVIATION dott. Camillo Bozzolo - dott. Giovanni Relevichi	SAVE S.p.A. QUALITÀ AMBIENTE E SICUREZZA ing. Davide Bassano	SAVE S.p.A. SAFETY MANAGER ing. Adriano Andreon

Consulenze incaricate:

ONEWORK
Via Giulio 11
20121 Milan, Italy

Venezia
Via dell'Electricità 3d
30175 Marghera, Italy

arch. Giulio De Carli
Ordine degli Architetti di Venezia n.1853

arch. Domenico Sandri
arch. Francesca Venturini
arch. Davide Aprea
ing. Simone Porino
ing. Luca Ferro
arch. Pierluigi Bonfiglioli

ing. Gianluigi Sartirelli
arch. Francesca Sartor
ing. Mariano Palazzolo
ing. Riccardo Paulello
ing. Luca Ferro
ing. Giuseppe Mascolino

Consulenze:
IMPIANTI ELETTRICI, TERMOMECCANICI E PREVENZIONE INCENDI

Manens-Tifs S.p.A.
Corso Stati Uniti n. 58
35127 Padova

ing. Giorgio Finotti
ing. Massimo Cadorin
ing. Urbano Stefanutti

L'ORIGINALE DI QUESTO DOCUMENTO È STATO REDATTO DA SAVE ENGINEERING S.r.l. E PUÒ ESSERE UTILIZZATO SOLO PER I FINI PREVISTI DALL'INCARICO RICEVUTO. TUTTI I DIRITTI RISERVATI AI SENSI DELLA LEGGE SUL DIRITTO D'AUTORE (L. 633/1941 E SUCCESSIVE MODIFICHE). VIETATA LA RIPRODUZIONE ANCHE PARZIALE O PER ESTRATTO CON MEZZI ELETTRONICI O MECCANICI.