SCHEMA A BLOCCHI IMPIANTO TRASMISSIONE DATI

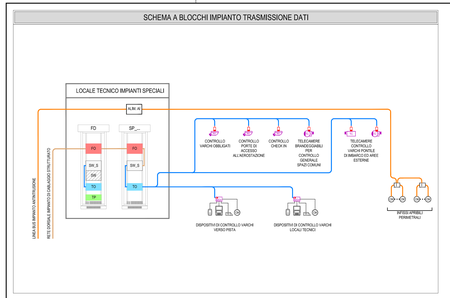

AREE DI PERTINENZA DEGLI ARMADI IMPIANTI SPECIALI PIANO SECONDO

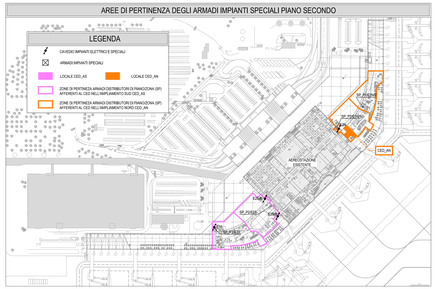

AREE DI PERTINENZA DEGLI ARMADI IMPIANTI SPECIALI PIANO PRIMO

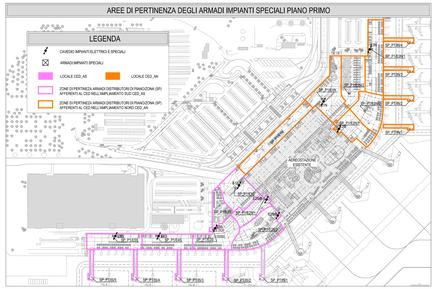

AREE DI PERTINENZA DEGLI ARMADI IMPIANTI SPECIALI PIANO MEZZANINO

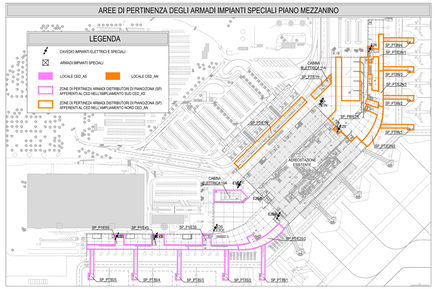

AREE DI PERTINENZA DEGLI ARMADI IMPIANTI SPECIALI PIANO TERRA

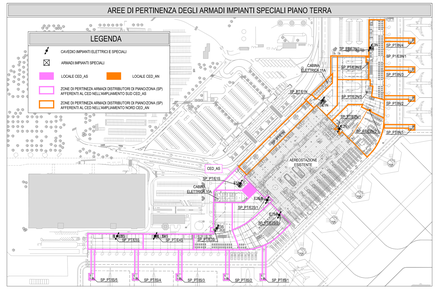

LEGENDA SIMBOLI

ARMADI RACK DEDICATI AL CONTENIMENTO DEGLI IMPIANTI SPECIALI (RIVELAZIONE INCENDI, DIFFUSIONE SONORA DI EVACUAZIONE, VIDEOSORVEGLIANZA, CONTROLLO ACCESSI, ANTINTRUSIONE, BMS)

IDENTIFICAZIONE DELLI ARMADI NON PRINCIPALI IMPIANTO DI CABLAGGIO STRUTTURATO

ATTESTAZIONE RETI IN FIBRA OTTICA MONOMODALE OS2 MULTIMODALE OM4 - IMPIANTO DI CABLAGGIO STRUTTURATO

ATTESTAZIONE CAVI FU/TP CAT.6A PER DISTRIBUZIONE ORIZZONTALE E COLLEGAMENTO APPARECCHIATURE TERMINALI

SWITCHES LAN ETHERNET DI ACCESSO DEDICATI ALLI IMPIANTI DI SAFETY (SECURITY E BMS)

SWITCHES LAN ETHERNET DI CENTRO STELLA (RETE DI COMUNICAZIONE)

PRESA RJ45 CAT.6A (SCHERMATA) CON GHIO FU/TP CAT.6A

SPINA (RJ45) RJ45 CAT.6A SCHERMATA PER CABLAGGIO TERMINALE

RETE IN FIBRA OTTICA DISTRIBUZIONE IMPIANTO DI CABLAGGIO STRUTTURATO

LINEE IN CAVO FU/TP CAT.6A PER DISTRIBUZIONE ORIZZONTALE

IMPIANTO DI ANTINTRUSIONE

CENTRALE ANTINTRUSIONE CON INTERFACCIA DI COMUNICAZIONE SU RETE LAN ETHERNET

MODULO DI INGRESSI DISCRETI ALLE INGRESSI ALLA CENTRALE

TASTIERA DI ABILITAZIONE/DISABILITAZIONE ZONE DIMPIANTO

INFRITTORE OTTICO ACUSTICO

ALIMENTATORE BUS ANTINTRUSIONE

CONTATTO MAGNETICO AD INCASSO NEGLI INFISSI

RIVELATORE DI PRESENZA

LINEA SERIALE DI ALIMENTAZIONE APPARATI IN CAMPO IMPIANTO ANTINTRUSIONE

IMPIANTO DI CONTROLLO ACCESSI

CENTRALE ANTINTRUSIONE CON INTERFACCIA DI COMUNICAZIONE SU RETE LAN ETHERNET

MODULO DI GESTIONE VARCO CON INTERFACCIA DI RETE ETHERNET TCP/IP

LETTORE DI BADGE DI PROSSIMITY E DI BANDA MAGNETICA

PULSANTE APRIPORTA

SERRATURA ELETTRICA

CONTATTO MAGNETICO AD INCASSO NEGLI INFISSI

IMPIANTO DI VIDEOSORVEGLIANZA

SERVER REDONDATO PER GESTIONE DEL SISTEMA DI REGISTRAZIONE DEI FLUSSI VIDEO

SERVER REDONDATO PER ANALISI VIDEO COMPORTAMENTALE

POSTAZIONI DI CONTROLLO COMPLETE DI PC E JOYSTICK

TELECAMERA IP FISSA, RISOLUZIONE FULL HD, CUSTODIA PER ESTERNO

TELECAMERA IP FISSA, RISOLUZIONE FULL HD, CUSTODIA IMMONE ANTIVANDALO

TELECAMERA IP BRANDEGGIABILE (PTZ), RISOLUZIONE FULL HD, CUSTODIA DOME PER INSTALLAZIONE ESTERNO/INTERNO

SCHEMA A BLOCCHI IMPIANTO TRASMISSIONE DATI

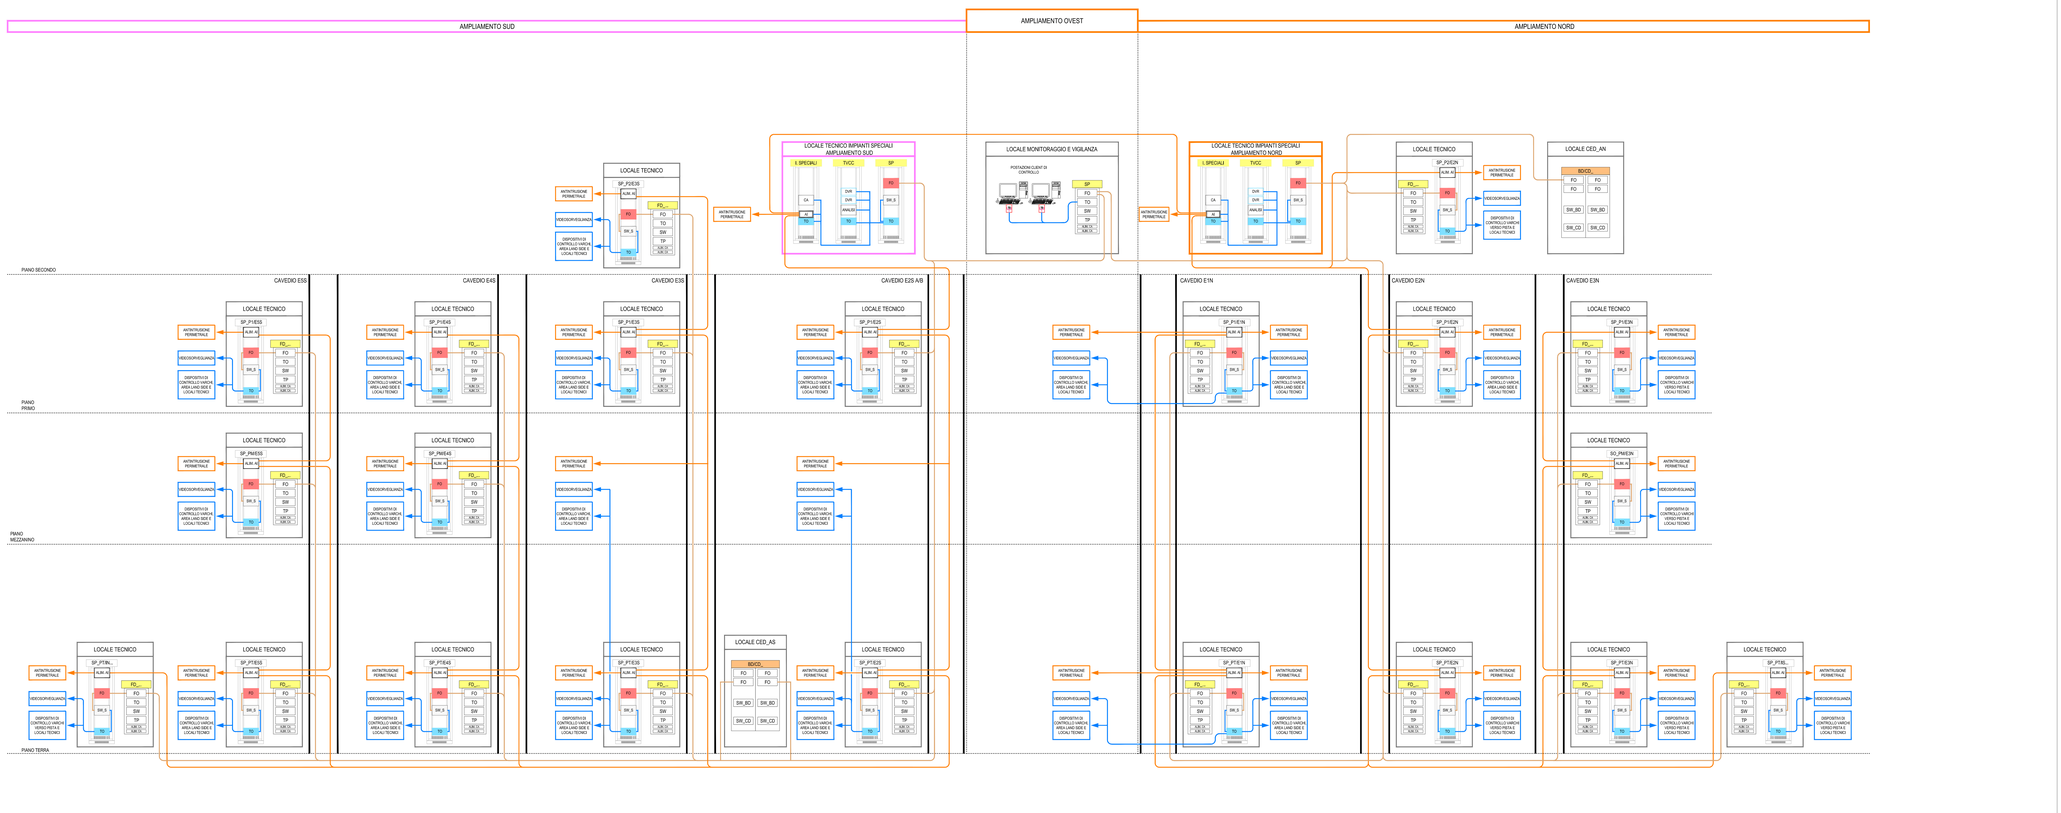

MINISTERO DELLE INFRASTRUTTURE E DEI TRASPORTI
ENTE NAZIONALE AVIAZIONE CIVILE
DIREZIONE PIANIFICAZIONE E PROGETTI

Committente

AEROPORTO "MARCO POLO" DI TESSERA - VENEZIA
CONCESSIONARIA DEL MINISTERO DEI TRASPORTI E DELLA NAVIGAZIONE DIREZIONE CENTRALE DELL'AVIAZIONE CIVILE

AMPLIAMENTO TERMINAL PASSEGGERI

W. CUP:
Cluster 1 TERMINAL
Lotto/Cluster : 1.01; 1.02; 1.10 bis; 1.04;

APPROFONDIMENTI PROGETTUALI

Titolo:
IMPIANTI ELETTRICI E SPECIALI
Schema di principio impianto di controllo accessi, antintrusione e TVCC

Data: 28/06/2014 | Formato: C | 0 | 4 | 1

Elaborato
E103

Rev.	Descrizione	Data	Scostato	Redazione	Verifica	Approvazione	Nome File: a103_00_schema controllo acc.
0	Approfondimenti progettuali	28.06.14	NO	MC	LF		Scala:
							Per il Sempre

Progettisti:

SAVE ENGINEERING S.r.l.
società di ingegneria - Unità Tecnica - 30173 - Venezia - Terraferma
Via Torino, 151 - Mestre (Venezia) - 30172 - Venezia - Terraferma
telefono: +39041 280 61911
fax: +39041 280 61910
e-mail: segreteria@saveengineering.it

Committente:
SAVE S.p.A. DIREZIONE OPERATIVA ing. Corrado Fischer
SAVE S.p.A. POST HOLDER ing. Fabrizio Dall'Pra
SAVE S.p.A. POST HOLDER ing. Virginio Stramacci
SAVE S.p.A. POST HOLDER AREA TECNICA MANUTENZIONI ing. Francesco Boccuzzo
SAVE S.p.A. RESPONSABILE COMMERCIALE E MARKETING NON AVIATION ing. Daniele Bonaldo
SAVE S.p.A. COMMERCIALE E SVILUPPO AVIATION dott. Camillo Bassani - dott. Gilberto Rebecchi
SAVE S.p.A. QUALITÀ, AMBIENTE E SICUREZZA ing. Massimo Calzavri
SAVE S.p.A. SAFETY MANAGER ing. Adriano Andreon

ONEWORKS:
Milano: Via Galeno 11 20121 Milano, Italy
Venezia: Via dell'Artigianato 32 30175 Marghera, Italy
arch. Giulia De Carli - Ordine degli Architetti di Venezia n.1453
arch. Domenico Sandro
arch. Francesca Tamosso
arch. Giulia Tamosso
ing. Simone Zilotto
ing. Giovanni Zilotto
arch. Pierluigi Bonafoux
ing. Gianluigi Gardinetto
arch. Francesca Sarto
arch. Giulia Bonafoux
ing. Riccardo Paulato
ing. Luca Bonafoux
ing. Giuseppe Marcello

Consulenze:
IMPIANTI ELETTRICI, TERMOMECCANICI E PREVENZIONE INCENDI
Manens-Tifs S.p.A. Corso Stati Uniti n. 38 35127 Padova
ing. Giorgio Fiorese
ing. Massimo Carlesso
ing. Mario Barbarossa

PROGETTO DI PROPRIETÀ DELLA SOCIETÀ SAVE ENGINEERING S.r.l. CON SEDE IN VENEZIA - TERRAFERMA - VIA TORINO, 151 - 30172 VENEZIA - TERRAFERMA - P.I. 04592430961 - TEL. +39 041 280 61911 - FAX +39 041 280 61910 - E-MAIL segreteria@saveengineering.it - PEC saveengineering@pec.it - WEB www.saveengineering.it
PROGETTO CHE NON POTRÀ ESSERE RIPRODOTTO O COPIATO IN TUTTO O IN PARTE SENZA IL CONSENSO DELLA SOCIETÀ SAVE ENGINEERING S.r.l. CON SEDE IN VENEZIA - TERRAFERMA - VIA TORINO, 151 - 30172 VENEZIA - TERRAFERMA - P.I. 04592430961 - TEL. +39 041 280 61911 - FAX +39 041 280 61910 - E-MAIL segreteria@saveengineering.it - PEC saveengineering@pec.it - WEB www.saveengineering.it