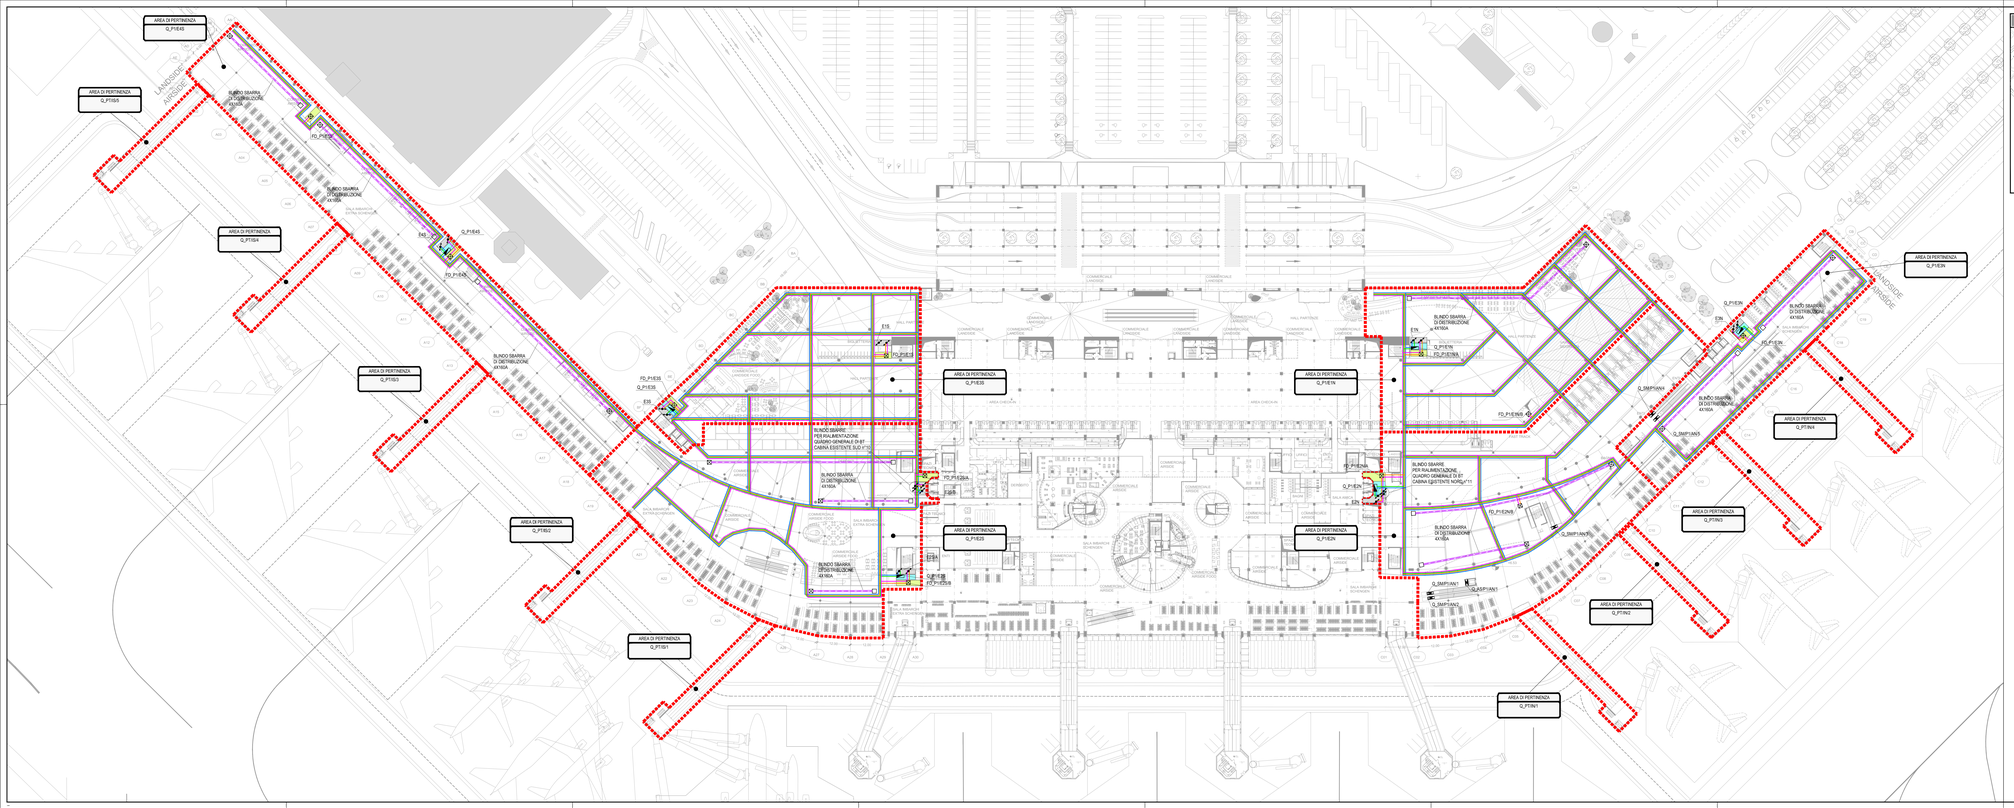

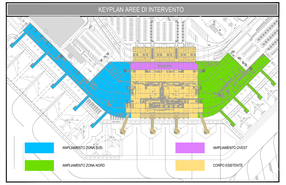

LEGENDA QUADRI ELETTRICI

QUADRI GENERALI DI EDIFICIO

- Q_GE
  - LOCALE O ZONA DI APPARTENENZA
    - A5 — AMPLIAMENTO SUD
    - A6 — AMPLIAMENTO NORD
    - S — AEROSTAZIONE ESISTENTE ZONA SUD
    - N — AEROSTAZIONE ESISTENTE ZONA NORD
    - 10 — CABINA ELETTRICA N.10
    - 11 — CABINA ELETTRICA N.11
    - 10A — CABINA ELETTRICA AMPLIAMENTO N.10 SUD
    - 11A — CABINA ELETTRICA AMPLIAMENTO N.11 NORD
  - Q_MT — QUADRO ELETTRICO DI MT
  - Q_SBT — QUADRO ELETTRICO GENERALE DI BT
  - Q_GCA — QUADRO ELETTRICO GENERALE DI CONTINUITA' ASSOLUTA
  - Q_GSC — QUADRO ELETTRICO GENERALE UTENZE DI SICUREZZA

QUADRI DI ZONA

- Q_Z
  - EVENTUALE NUMERAZIONE O SIGLA PROGRESSIVA (1,2,3,...A,B,C...)
  - CAVEDIO O ZONA CIVILE DI APPARTENENZA
    - EVA — CAVEDIO ELETTRICO
    - 1 — 1 AMPLIAMENTO SUD; 1 AMPLIAMENTO NORD
    - 2 — NUMERO PROGRESSIVO
    - 3A — 3A0AVCO AMPLIAMENTO NORD
    - 3S — 3S0AVCO AMPLIAMENTO SUD
  - PIANO DI APPARTENENZA
    - PT — PIANO TERRA
    - P1 — PIANO PRIMO
    - P2 — PIANO SECONDO
    - PC — PIANO COPERTURA

QUADRI ELETTRICI A SERVIZIO DEI LOCALI / IMPIANTI TECNOLOGICI

- Q_LT
  - LOCALE O ZONA DI APPARTENENZA
    - A5 — AMPLIAMENTO SUD
    - A6 — AMPLIAMENTO NORD
    - S — AEROSTAZIONE ESISTENTE ZONA SUD
    - N — AEROSTAZIONE ESISTENTE ZONA NORD
    - 3A — 3A0AVCO AMPLIAMENTO NORD
    - 3S — 3S0AVCO AMPLIAMENTO SUD
  - Q_SA — QUADRO ELETTRICO A SERVIZIO DEI LOCALI TECNICI ELETTRICI CABINA DI TRASFORMAZIONE, LOCALI GRUPPI DI CONTINUITA' E SOCCORRITORE E ILLUMINAZIONE ESTERNA
  - Q_CED — QUADRO ELETTRICO LOCALE CED
  - Q_SCT — QUADRO ELETTRICO LOCALE SOTTOSTATIVALE TERMICA
  - Q_AE_... — QUADRO ELETTRICO ASCENSORE (1,2,3,....)
  - Q_SM — QUADRO ELETTRICO SCALA MOBILE (1,2,3,....)

LEGENDA SIMBOLI

- QUADRO ELETTRICO
- QUADRO ELETTRICO ILLUMINAZIONE DI SICUREZZA
- QUADRO ELETTRICO IMPIANTI TECNOLOGICI O DI APPARECCHIATURA
- ARMADIO FONIA-DATI
- CENTRALE IMPIANTO DI RIVELAZIONE INCENDI A MICROPROCESSORE
- CENTRALE DI DIFFUSIONE SONORA
- CENTRALE IMPIANTO ANTINTRUSIONE
- SERVER DI REGISTRAZIONE E CONTROLLO SISTEMA DI VIDEOSORVEGLIANZA
- DISTRIBUZIONE PRINCIPALE RETE MT
- DISTRIBUZIONE PRINCIPALE RETE BT (LF/CALA SOFFITTO - CONTROSOFFITTO)
- DISTRIBUZIONE PRINCIPALE IMPIANTI DI CLIMATIZZAZIONE
- DISTRIBUZIONE PRINCIPALE IMPIANTI SPECIALI
- DISTRIBUZIONE PRINCIPALE ILLUMINAZIONE DI SICUREZZA (SEC)
- DISTRIBUZIONE PRINCIPALE RETE BT (F/CALA PAVIMENTO)
- DISTRIBUZIONE PRINCIPALE IMPIANTI DI CLIMATIZZAZIONE A PAVIMENTO
- DISTRIBUZIONE PRINCIPALE IMPIANTI SPECIALI A PAVIMENTO
- DISTRIBUZIONE PRINCIPALE ILLUMINAZIONE DI SICUREZZA (SEC) A PAVIMENTO
- CONDOTTO SBARRE PREFABBRICATO PER DISTRIBUZIONE FM
- CASSETTA DI ALIMENTAZIONE CONDOTTO SBARRE PREFABBRICATO
- CASSETTA DI CHIUSURA CONDOTTO SBARRE PREFABBRICATO
- CANALIZZAZIONE CON PERCORSO VERTICALE
- POZZETTO DI SERRAGGIO E TRAGITTO COMPLETO DI CHIUSINO CARRABILE IN GHISA SFEROIDALE DN400 DIMENSIONI 800x800x810mm.
- LIMITE DELLE AREE ELETTRICHE DI PERTINENZA DEI QUADRI ELETTRICI
- LOCALE TECNICO IMPIANTI ELETTRICI
- LOCALE TECNICO IMPIANTI DI COMUNICAZIONE
- LOCALE TECNICO IMPIANTI SPECIALI DI SAFETY E SECURITY
- CAVEDIO IMPIANTI ELETTRICI E SPECIALI

MINISTERO DELLE INFRASTRUTTURE E DEI TRASPORTI
ENTE NAZIONALE AVIAZIONE CIVILE

Concessionario

AEROPORTO "MARCO POLO" DI TESSERA - VENEZIA
concessionaria del MINISTERO DEI TRASPORTI E DELLA NAVIGAZIONE DIREZIONE GENERALE DELL'AVIAZIONE CIVILE

AMPLIAMENTO TERMINAL PASSEGGERI

PIE CAD
CAMPO 1 TERMINAL
Scala disegni: 1:20, 1:50, 1:100, 1:200

APPROFONDIMENTI PROGETTUALI

Titolo
IMPIANTI ELETTRICI E SPECIALI
Individazione dei locali tecnici e percorsi di distribuzione principale e secondaria
Pianta piano primo

Data: 22/04/2014 | Commessa: 0 0 0 0 1 1

Elaborato
E203

Rev.	Descrizione	Data	Redatto	Revisionato	Verificato	Approvazione	Nome File: e203_00_pianta piano primo
0	Approfondimenti progettuali	22/04/14	MZ	LR	MC	GP	Scala: 1:500
							File di Riserva:

Progettista

SAVE ENGINEERING S.r.l. Società Unipersonale

SAVE ENGINEERING S.r.l.
Sede Legale: Via G. Galilei, 30/1 - 30173 Mestre (Venezia) Italia
Uffici: Via A. Lot Da Rivalta, 12/1 - 30173 Mestre (Venezia) Italia
telefono: +39041 2911311
fax: +39041 2911312
e-mail: segreteria@saveengineering.it

Commissione

SAVE S.p.A. DIREZIONE OPERATIVA	SAVE S.p.A. PCOT HALGER	SAVE S.p.A. PCOT HALGER	SAVE S.p.A. PCOT HALGER
ing. Giorgio Vianello	ing. Giovanni Cecchinato	ing. Virginio Bertesago	ing. Francesco Rocciolo
ing. Corrado Farina	ing. Franco Del Pra		
SAVE S.p.A. RESPONSABILE COMMERCIALE E MARKETING NON AVIATION	SAVE S.p.A. COMMERCIALE E SVILUPPO NON AVIATION	SAVE S.p.A. QUALITÀ AMBIENTE E SICUREZZA	SAVE S.p.A. SAFETY MANAGER
dott. Carlo Bonino	dott. Carlo Bonino, dott. Giancarlo Rebecchi	ing. Daniele Malagoli	ing. Adriano Andriani

Consulenze specialistiche

ONEWORKS	Venezia			
Mestre	Via dell'Artigianato 14	arch. Giulio De Carli	arch. Domenico Sardino	ing. Gianluigi Sandinelli
Via Torino 11	30175 Marghera Ital.	Ordine degli Architetti di Venezia n.1953	arch. Giancarlo Ventura	arch. Francesca Sarto
30172 Mestre			arch. Giovanni Ciscato	arch. Giovanni Ciscato
Consulenze:			ing. Simone Zilonen	ing. Riccardo Rapetto
IMPIANTI ELETTRICI, TERMOMECCANICI E PREVENZIONE INCENDI	Mestre-Ch.Sa.A. s.r.l.	ing. Giorgio Crivelli	arch. Giovanni Ciscato	ing. Giovanni Ciscato
Via Torino 11	Via Torino 11	ing. Alessandro Bellemo	arch. Pierluigi Bonfiglioli	ing. Christian Rocchetto
30172 Mestre	30172 Mestre	ing. Valerio Bellemo		

© ONEWORKS - Studio Associato di Architettura e Ingegneria
Il presente elaborato è di proprietà esclusiva di ONEWORKS s.r.l. Ogni riproduzione o utilizzo, anche parziale, senza il consenso scritto di ONEWORKS s.r.l. costituisce violazione del diritto d'autore ed è sanzionabile a norma di legge. DIRITTO DI PROPRIETÀ DEL DISEGNO: Ogni riproduzione o copia, anche parziale, del presente disegno, non autorizzata, costituisce violazione del diritto di proprietà ed è sanzionabile a norma di legge. DIRITTO DI PROPRIETÀ INTELLETTUALE: Ogni riproduzione o copia, anche parziale, del presente disegno, non autorizzata, costituisce violazione del diritto di proprietà intellettuale ed è sanzionabile a norma di legge.