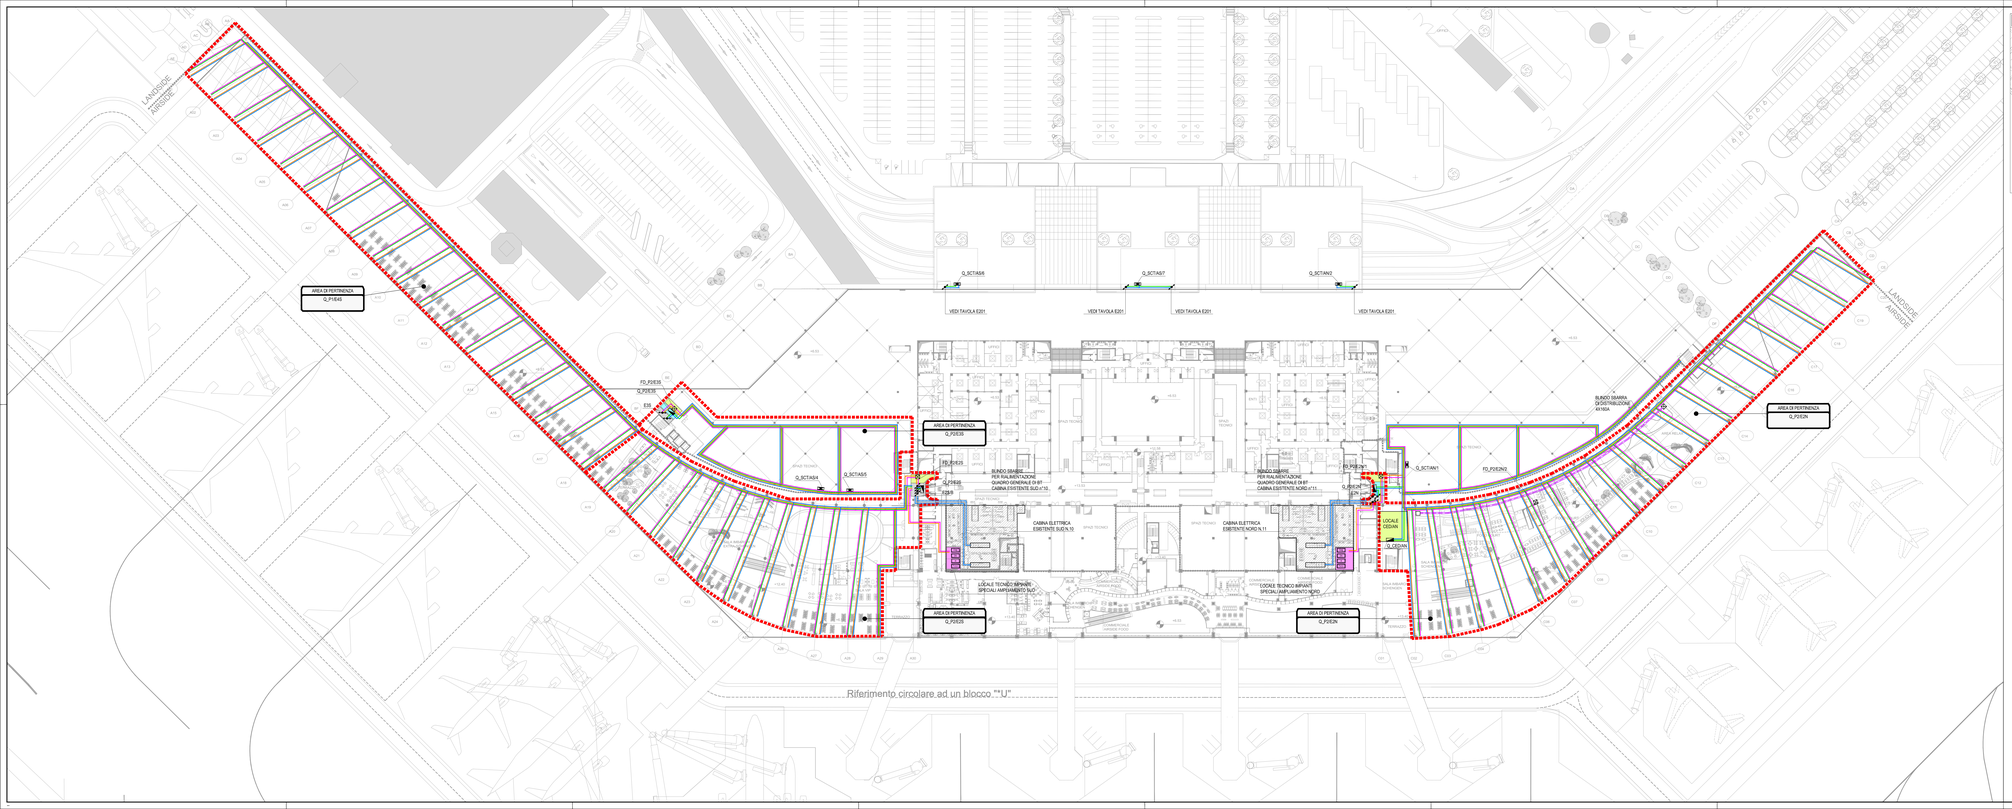

KEYPLAN AREE DI INTERVENTO

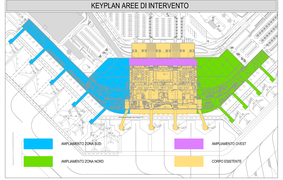

LEGENDA QUADRI ELETTRICI

QUADRI GENERALI DI EDIFICIO

LOCALE O ZONA DI APPARTENENZA	A0	AMPLIAMENTO SUD
	A9	AMPLIAMENTO NORD
	S	AEROSTAZIONE ESISTENTE ZONA SUD
	N	AEROSTAZIONE ESISTENTE ZONA NORD
	10	CABINA ELETTRICA N.10
	11	CABINA ELETTRICA N.11
	10A	CABINA ELETTRICA AMPLIAMENTO N.10 SUD
	11A	CABINA ELETTRICA AMPLIAMENTO N.11 NORD
Q_MT	QUADRO ELETTRICO DI MT	
Q_GBT	QUADRO ELETTRICO GENERALE DI BT	
Q_GCA	QUADRO ELETTRICO GENERALE DI CONTINUITA' ASSOLUTA	
Q_GSIC	QUADRO ELETTRICO GENERALE UTENZE DI SICUREZZA	

QUADRI DI ZONA

CAVEDIO O ZONA LOCALE DI APPARTENENZA	EVENTUALE NUMERAZIONE O SIGLA PROGRESSIVA (1,2,3... A,B,C...)	
	SUA	CAVEDIO ELETTRICO
	1	1 AMPLIAMENTO SUD
	2	2 AMPLIAMENTO NORD
	N	NUMERO PROGRESSIVO
	3A	IMBARCO AMPLIAMENTO NORD
	3S	IMBARCO AMPLIAMENTO SUD
PIANO DI APPARTENENZA	PT	PIANO TERRA
	P1	PIANO PRIMO
	P2	PIANO SECONDO
	PC	PIANO COPERTURA

QUADRI ELETTRICI A SERVIZIO DEI LOCALI / IMPIANTI TECNOLOGICI

LOCALE O ZONA DI APPARTENENZA	A0	AMPLIAMENTO SUD
	A9	AMPLIAMENTO NORD
	S	AEROSTAZIONE ESISTENTE ZONA SUD
	N	AEROSTAZIONE ESISTENTE ZONA NORD
	3A	IMBARCO AMPLIAMENTO NORD
	3S	IMBARCO AMPLIAMENTO SUD
Q_SA	QUADRO ELETTRICO A SERVIZIO DEI LOCALI TECNICI ELETTRICI CABINA DI TRASFORMAZIONE, LOCALI GRUPPI DI CONTINUITA' E SOCCORRITORE E ILLUMINAZIONE ESTERNA	
Q_CED	QUADRO ELETTRICO LOCALE CED	
Q_SCT	QUADRO ELETTRICO LOCALE SOTTOCENTRALE TERMICA	
Q_AE.....	QUADRO ELETTRICO AEROMOBILI (1,2,3.....)	
Q_SM.....	QUADRO ELETTRICO SCALA MOBILE (1,2,3.....)	

LEGENDA SIMBOLI

- QUADRO ELETTRICO
- QUADRO ELETTRICO ILLUMINAZIONE DI SICUREZZA
- QUADRO ELETTRICO IMPIANTI TECNOLOGICO O DI APPARECCHIATURA
- ARMADIO FORMA DATI
- CENTRALE IMPIANTO DI RIVELAZIONE INCENDI A MICROPROCESSORE
- CENTRALE DI DIFFUSIONE SONORA
- CENTRALE IMPIANTO ANTINTRUSIONE
- SERVER DI REGISTRAZIONE E CONTROLLO SISTEMA DI VIDEOSORVEGLIANZA
- DISTRIBUZIONE PRINCIPALE RETE MT
- DISTRIBUZIONE PRINCIPALE RETE BT (LFCALA SOFFITTO - CONTROSOFFITTO)
- DISTRIBUZIONE PRINCIPALE IMPIANTI DI COMUNICAZIONE
- DISTRIBUZIONE PRINCIPALE IMPIANTI SPECIALI
- DISTRIBUZIONE PRINCIPALE ILLUMINAZIONE DI SICUREZZA (SEC)
- DISTRIBUZIONE PRINCIPALE RETE BT (FCALA PAVIMENTO)
- DISTRIBUZIONE PRINCIPALE IMPIANTI DI COMUNICAZIONE A PAVIMENTO
- DISTRIBUZIONE PRINCIPALE IMPIANTI SPECIALI A PAVIMENTO
- DISTRIBUZIONE PRINCIPALE ILLUMINAZIONE DI SICUREZZA (SEC) A PAVIMENTO
- CONDOTTO SBARRE PREFABBRICATO PER DISTRIBUZIONE FM
- CASSETTA DI ALIMENTAZIONE CONDOTTO SBARRE PREFABBRICATO
- CASSETTA DI CHIUSURA CONDOTTO SBARRE PREFABBRICATO
- CANALIZZAZIONE CON PERCORSO VERTICALE
- POZZETTO DI ISPEZIONE E TRAGITTO COMPLETO DI CHIUSINO CARRABILE IN GHISA SFEROIDALE DN400 DIMENSIONI 800x800x870mm.
- LIMITE DELLE AREE ELETTRICHE DI PERTINENZA DEI QUADRI ELETTRICI
- LOCALI TECNICI IMPIANTI ELETTRICI
- LOCALI TECNICI IMPIANTI DI COMUNICAZIONE
- LOCALI TECNICI IMPIANTI SPECIALI DI SAFETY E SECURITY
- CAVEDIO IMPIANTI ELETTRICI E SPECIALI

MINISTERO DELLE INFRASTRUTTURE E DEI TRASPORTI
ENTE NAZIONALE AVIAZIONE CIVILE
DIREZIONE TRASPORTI AEREI

Committente

AEROPORTO "MARCO POLO" DI TESSERA - VENEZIA
concessionaria di MINISTERO DEI TRASPORTI E DELLA NAVIGAZIONE DIREZIONE GENERALE DELLA NAVIGAZIONE CIVILE

AMPLIAMENTO TERMINAL PASSEGGERI

PR.CAT.
CAPITOLO TERMINAL
Commessa: 7.01, 7.03, 7.10 ric, 7.24)

APPROFONDIMENTI PROGETTUALI

Data: 29/08/2014 | Commessa: 0 0 0 1 1 1

Titolo:
IMPIANTI ELETTRICI E SPECIALI
Indicazione dei locali tecnici e percorsi di distribuzione principale e secondaria
Pianta piano secondo

Elaborato: **E204**

Rev.	Descrizione	Data	Redatto	Revisione	Verifica	Approvazione	Nome File: sche_00_pianta piano secondo
0	Approfondimenti progettuali	29/08/14	MZ	LR	MC	GF	Scala: 1:500
							File di Stampa:

Progettista:

SAVE ENGINEERING S.r.l.
Sede Legale: Via B. Gaidei, 30/1 - 30173 Venezia Mestre (VE)
Uffici: Via A. Cal Da Mosto, 12/C - 30173 Venezia Mestre (VE)
telefono: +39041 - 2911311
telefax: +39041 - 2911311
e-mail: segreteria@saveengineering.it
pec: segreteria@pec.saveengineering.it

Consulenze:

SAVE S.p.A.
DIREZIONE OPERATIVA
AEROPORTI
ing. Corrado Fabrizi

SAVE S.p.A.
POST VALUTAZIONE
AMBIENTALE AEROPORTO
ing. Franco Del Pra

SAVE S.p.A.
POST VALUTAZIONE
AMBIENTALE AEROPORTO
ing. Virginio Bertanzon

SAVE S.p.A.
POST VALUTAZIONE
AMBIENTALE AEROPORTO
ing. Francesco Boccardo

SAVE S.p.A.
RESPONSABILE COMMERCIALE E MARKETING NON AVIATION
dott. Andrea Scarpa

SAVE S.p.A.
COMMERCIALE E
SVILUPPO AVIATION
dott. Carlo Bonifacio, dott. Giovanna Rebecchi

SAVE S.p.A.
QUALITÀ AMBIENTE
E SICUREZZA
ing. Daniele Bagatella

SAVE S.p.A.
SAFETY MANAGER
ing. Adriano Andriani

Consulenze esterne:

ONEWORK
Milano
via Galilei 11
20124 Milano

Consulenze:
IMPIANTI ELETTRICI, TERMOMECCANICI E PREVENZIONE INCENDI

Venezia
Via dell'Artigianato 16
30175 Marghera Mestre

Mestre Ph.D.s.r.l.
Via Cappuccina 5/A
30172 Mestre

arch. Giulio De Carli
Ordine degli Architetti di Venezia n.1853

ing. Giorgio Fiorio
ing. Giorgio Bonaldo
ing. Valeri Stefanelli

arch. Domenico Sandro
arch. Francesca Iacovone
arch. Giulio Cesare
ing. Simone Ziliotto
ing. Alessandro Fiorio
arch. Pierluigi Bonfiglioli

ing. Gianluigi Sandinelli
arch. Francesca Sarto
ing. Alessandro Bonetto
ing. Riccardo Paolello
ing. Alessandro Fiorio
ing. Christiano Rinaldini

© SAVE ENGINEERING S.r.l. - Tutti i diritti riservati
Il presente documento non può essere riprodotto o trasmesso a soggetti diversi da quelli a cui è stato consegnato senza il nostro consenso scritto. Il presente documento è stato redatto esclusivamente per l'incarico affidatoci dal committente e per le finalità da questo richieste. Ogni altra riproduzione o utilizzo non autorizzato è vietato. Ogni diritto è riservato, in particolare quello di traduzione, di riproduzione e di adattamento totale o parziale, con qualsiasi mezzo (compresi microfilm, fotocopie, elaborazioni elettroniche e memorizzazioni su supporti magnetici) e di traduzione, per tutti i paesi.