


Planimetria stato di fatto

0 25 m
Scala 1:500

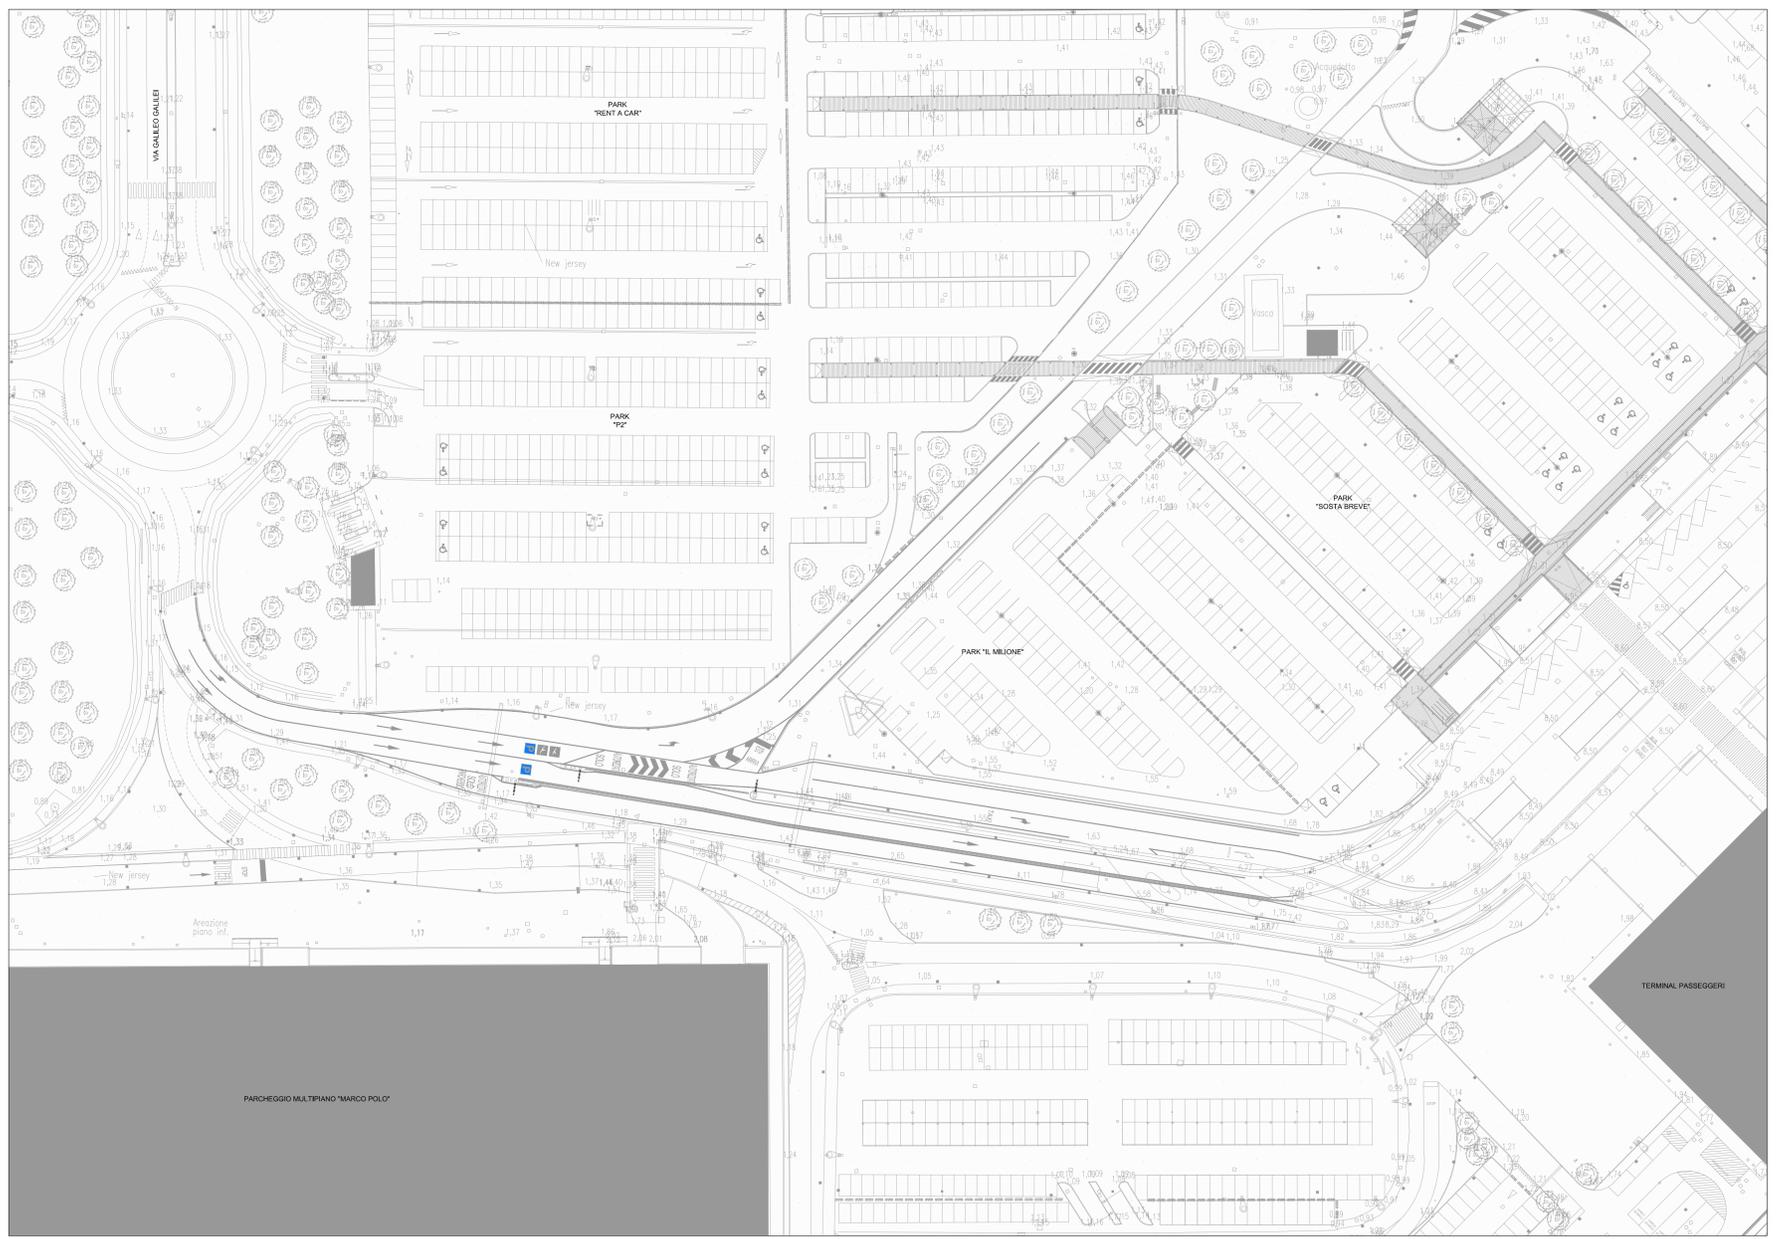

MINISTERO DELLE INFRASTRUTTURE E DEI TRASPORTI
ENTE NAZIONALE AVIAZIONE CIVILE

ENAC

Marco Polo Park S.r.l.
MARCO POLO PARK S.r.l.
SUBCONCESSIONARIO SAVE S.p.A.

Marco Polo Park S.r.l.
Via G. Galilei, 301
30172 Venezia (Italia)
Telefono: +39041 2001993
email: info@marcopolopark.it

COMMESSA: PARCHEGGIO MULTIPIANO B1

APPROFONDIMENTI PROGETTUALI

ELABORATO: OPERE CIVILI
CODICE ELABORATO: PP-0202.0-02

REV.	DATA	DESCRIZIONE	REDAZIONE	VERIFICA	APPROVAZIONE	NOME FILE
0	12/12/2013	Prima emissione	A. Aballo	U. Lugli	U. Lugli	FILE DI STAMPA: XXXXXX
1	26/02/2014	Richiesta del cliente	A. Aballo	U. Lugli	U. Lugli	SCALE: 1:500
2	25/02/2014	Emissione per VIA	S.M.	U. Lugli	U. Lugli	

PROGETTISTA: **SAVE ENGINEERING S.r.l.**
Sede Legale: Via G. Galilei, 301 - 30173 Venezia - (Veneto) Italia
Ufficio: Via A. Ca' Da Mosto, 123 - 30173 Venezia - (Veneto) Italia
telefono: +39041 2001919
telefono: +39041 2006199
email: saveeng@veniceairport.it

DIRETTORE TECNICO: ing. Franco Dal Pos

COMMITTENTE E CONCESSIONARIO AEROPORTUALE: MARCO POLO PARK S.r.l.
R.U.P./R.L.: ing. Corrado Fraccheri
SAVE S.p.A. POST HOLDER PROGETTAZIONE: ing. Franco Dal Pos
SAVE S.p.A. POST HOLDER MANUTENZIONE: ing. Virgilio Stramezzo

AREA MOVIMENTO TERMINAL: sig. Francesco Rocchetto
SAVE S.p.A. COMMERCIALE MARKETING NON AVIATION: dot. Andrea Gerotto
SAVE S.p.A. QUALITÀ AMBIENTE E SICUREZZA: ing. Davide Bassano

CONSULENTE PROGETTISTA: **STUDIO ALTERI S.p.A.**
Via Colonna, 56/58
36016 Thiene (VI)
tel. 0445/075303
fax 0445/075375
e-mail: alteri@studiodalteri.it

ING. E. ALTERI
N. 598