Prospetto sud-est

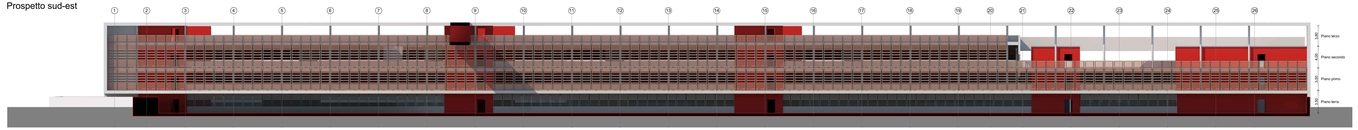

Prospetto nord-ovest

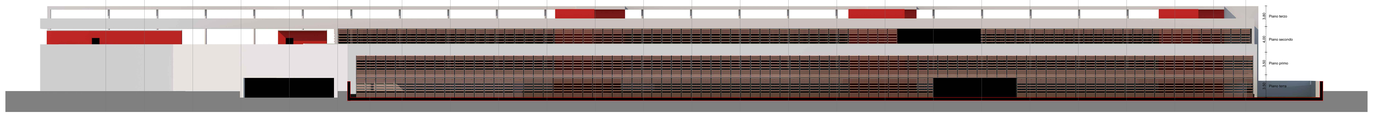

Key-map

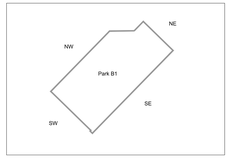

Prospetto sud-ovest

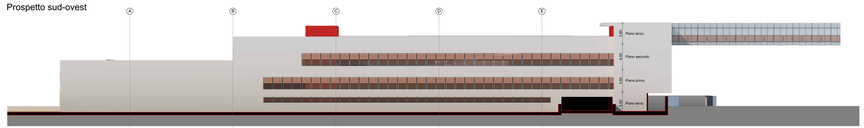

Prospetto nord-est

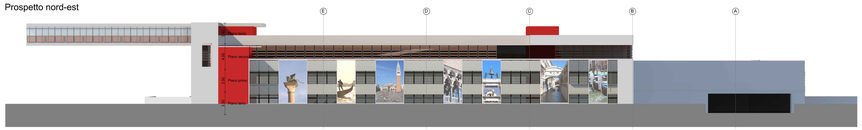

Sezione A-A

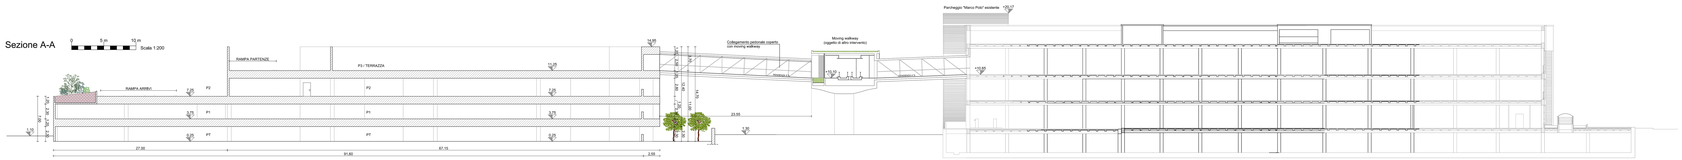

Sezione B-B

SIGNATO IN ORIGINALE

MINISTERO DELLE INFRASTRUTTURE E DEI TRASPORTI
ENTE NAZIONALE AVIAZIONE CIVILE

MARCO POLO PARK S.r.l.
CONCESSIONARIA SAVE S.P.A.

Marco Polo Park S.r.l.
Via Luigi Nono, 7/A
30173 - Venezia Tessera (Italia)
tel.+39041 2608100 fax.+39041 2608199
e-mail: business@marcopolopark.it

COMMESSA

PARCHEGGIO MULTIPIANO B1

APPROFONDIMENTI PROGETTUALI

ELABORATO

OPERE CIVILI

COMMESSA: C0791 | CIVIL CAT: 3 | 0 | 0 | 5

PROSPETTI E SEZIONI TRASVERSALI/LONGITUDINALI

CODICE ELABORATO
PP-0206.0-03

REV.1	DATA	DESCRIZIONE	REDAZIONE	VERIFICA	APPROVAZIONE	NOME FILE: PP-0206-0206.0.01.dwg
0	12.12.2012	Prima emissione	A. Rinaldo	D. Liaigre	D. Liaigre	
1	02.05.2013	Emissione per VIA	A. Rinaldo	D. Liaigre	D. Liaigre	FILE DI STAMPA: PP-0206-0206.0.01.DWG
2	22.07.2013	Aggiornamento esitanti	L. Fusaro	D. Liaigre	D. Liaigre	
3	20.09.2013	Emissione per VIA	L. Fusaro	D. Liaigre	D. Liaigre	SCALA: 1:200

PROGETTISTA

SAVE ENGINEERING S.r.l.
Sede Legale: V.le G. Galilei, 30/1 - 30173 Venezia - Tessera (Italia)
Tel. +39041 2608100 Fax +39041 2608199
Mestre - Venezia
e-mail: business@saveengineering.it

DIRETTORE TECNICO
Ing. Franco Dal Pos

COMMITTENTE E CONCESSIONARIO AEROPORTUALE

MARCO POLO PARK S.r.l.
R.U.P./R.L.:
Ing. Corrado Fischer

SAVE S.p.A.
POST HOLDER PROGETTAZIONE
Ing. Franco Dal Pos

SAVE S.p.A.
POST HOLDER MANUTENZIONE
Ing. Virginio Bonanzio

SAVE S.p.A.
POST HOLDER AREA MOVIMENTO TERMINAL
Ing. Francesco Rocchetto

SAVE S.p.A.
COMPETENZA E MANAGEMENT NON AVIATION
Grff. Architect Gerardo

SAVE S.p.A.
QUALITÀ AMBIENTE E SICUREZZA
Ing. Davide Gessaroli

CONSULENTE PROGETTISTA

STUDIO ALTIERI S.p.A.
Via Cultraro, 60/68
35129 Padova (PD)
tel. 049/8705355
fax 049/8705975
e-mail: altieri@studioaltieri.it

STUDIO ALTIERI SPA

ORDINE DEGLI INGEGNERI DELLA PROVINCIA DI PADOVA
Ing. Giuseppe Mario Rinaldo
N. 1539

Il presente documento non può essere riprodotto o trasmesso a terzi senza autorizzazione scritta da parte di SAVE ENGINEERING S.r.l.