

Vista aerea soluzione definitiva



Vista aerea da SW soluzione definitiva



Vista prospettica facciata NE dal Terminal




Vista ravvicinata aerea da SW soluzione definitiva



Vista prospettica facciata NW soluzione definitiva dal piazzale parcheggio



Key-map

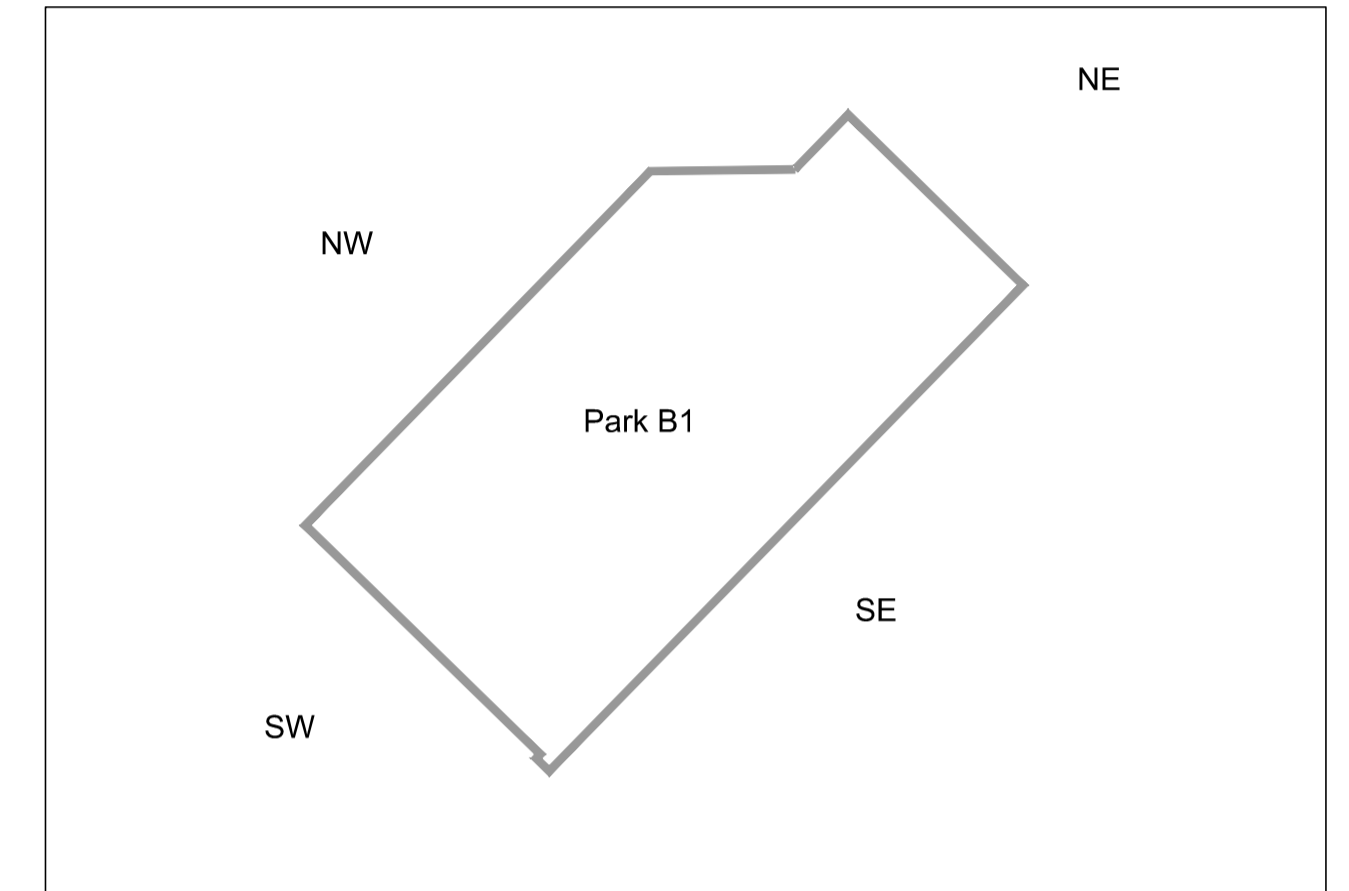

NUMERO ELABORATO: 020803

**MINISTERO DELLE INFRASTRUTTURE E DEI TRASPORTI**  
ENTE NAZIONALE AVIAZIONE CIVILE

**Marco Polo Park S.r.l.**  
SUBCONCESSIONARIO SAVE S.p.A.

Marco Polo Park S.r.l.  
Viale G. Galilei, 30/11  
30173 Venezia, Tessera (Italia)  
telefono: +39041-2603060  
e-mail: mppark@veniceairport.it

COMMESSA: **PARCHEGGIO MULTIPIANO B1**

APPROFONDIMENTI PROGETTUALI

ELABORATO: **OPERE CIVILI**

COMMESSA: CO791 COD. C.d.P.: 3,05

**VISTE - RENDER: FASE DEFINITIVA**

CODICE ELABORATO: **PP-020803**

REV.	DATA	DESCRIZIONE	REDAZIONE	VERIFICA	APPROVAZIONE	NOME FILE: PP-0208.0.01.dwg
0	12/12/2013	Prima emissione	A. Aballo	U. Lugli	U. Lugli	FILE DI STAMPA: PP-0208.0.03.DWG
1	28/02/2014	Richiesta del cliente	A. Aballo	U. Lugli	U. Lugli	SCALA: 1:100
2	02/07/2014	Aggiorn. visibilità esterna	L. Frizzarin	U. Lugli	U. Lugli	
3	25/08/2014	Emissione per VIA	L. Frizzarin	U. Lugli	U. Lugli	

PROGETTISTA: **SAVE ENGINEERING S.r.l.**  
Sede Legale: V.le G. Galilei, 30/11 - 30173 Venezia - Tessera (Italia)  
Ufficio: Via A. Ca' Da Mosto, 12/3 - 30173 Venezia - Tessera (Italia)  
telefono: +39/041 260 6191  
telefax: +39/041 2606199  
e-mail: saveeng@veniceairport.it

**SAVE ENGINEERING S.r.l. VENEZIA**

DIRETTORE TECNICO: **ing. Franco Dal Pos**

COMMITTENTE E CONCESSIONARIO AEROPORTUALE

MARCO POLO PARK S.r.l. R.U.P./R.L. ing. Corrado Fischer	SAVE S.p.A. POST HOLDER PROGETTAZIONE ing. Franco Dal Pos	SAVE S.p.A. POST HOLDER MANUTENZIONE ing. Virginio Stramazzone
SAVE S.p.A. POST HOLDER AREA MOVIMENTO-TERMINAL sig. Francesco Rocchetto	SAVE S.p.A. COMMERCIALE MARKETING NON AVIATION dott. Andrea Geretto	SAVE S.p.A. QUALITÀ AMBIENTE E SICUREZZA ing. Davide Bassano

CONSULENTE PROGETTISTA: **STUDIO ALTIERI S.p.a.**  
Via Colleoni, 56/58  
36016 Thiene (VI)  
tel. 0445/375300  
fax 0445/375375  
e-mail: altieri@studioaltieri.it

**STUDIO ALTIERI SPA**

ING. E. ALTIERI  
N. 598

PROVINCIA DI VENEZIA

ING. E. ALTIERI  
N. 598