



- SUPERFICIE: 6400 mq CIRCA
- POSTI AUTO TOTALI: 222 (217+5 disabili)
- TIPOLOGIA: SOSTA LUNGA
- REALIZZAZIONE PARCHEGGIO CON PAVIMENTAZIONE DRENANTE
- STALLI DI SOSTA DELIMITATI DA SEGNALETICA ORIZZONTALE VERNICIATA DI COLORE BIANCO

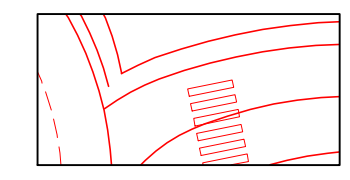


ALTRI INTERVENTI IN PREVISIONE NEL MASTERPLAN AEROPORTUALE

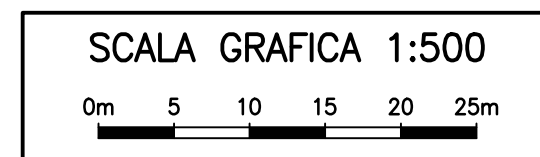

NUMERO ELABORATO 0000000

MINISTERO DELLE INFRASTRUTTURE E DEI TRASPORTI
ENTE NAZIONALE AVIAZIONE CIVILE

AEROPORTO "MARCO POLO" DI TESSERA - VENEZIA
Concessionaria del MINISTERO DELLE INFRASTRUTTURE E DEI TRASPORTI

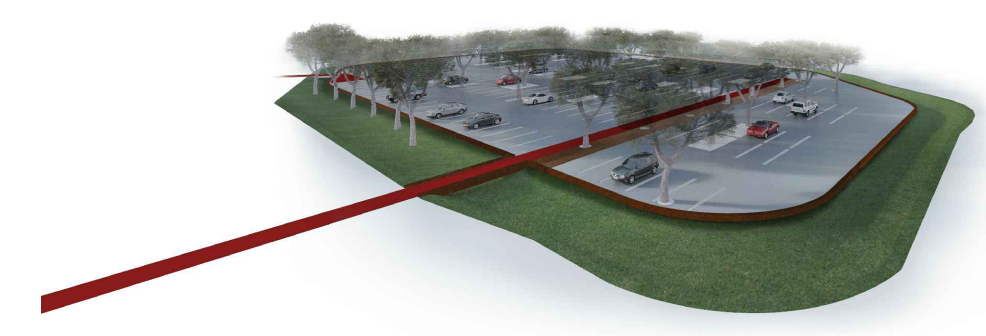

COMMESSA
PARCHEGGIO MW

ELABORATO
PLANIMETRIA DI PROGETTO TECNICA

APPROFONDIMENTI PROGETTUALI
COMMESSA: CO763 COD. C.d.P.: 3 | 4 | 3
CODICE ELABORATO
AP-OC02.0-01

REV.	DATA	DESCRIZIONE	REDAZIONE	VERIFICA	APPROVAZIONE	NOME FILE: CO763 AP-OC 02.0-01.dwg
1	14/07/2014	Prima emissione	Studio Martini	Studio Martini	Studio Martini	FILE DI STAMPA: _standard_09.ctb
						SCALA: 1:500

PROGETTISTA
SAVE ENGINEERING S.r.l. VENEZIA
Sede Legale: V.le G. Galilei, 30/1 - 30173 Venezia - Tessera (Italia)
Ufficio: Via A. Ca' Da Mosto, 12/3 - 30173 Venezia - Tessera (Italia)
telefono: +39/041 260 6191
telefax: +39/041 2606199
e-mail: saveeng@veniceairport.it

DIRETTORE TECNICO
ing. Franco Dal Pos

INGEGNERI DELLA FEDERAZIONE ITALIANA INGEGNERI
FRANCESCO COSTANTINO
PROGETTISTA E
REG. A. n° 4402
C.A.B. n° 100001

COMMITTENTE
SAVE S.p.A.
DIREZIONE OPERATIVA
R.U.P./R.L.
ing. Corrado Fischer

SAVE S.p.A.
POST HOLDER
PROGETTAZIONE
ing. Franco Dal Pos

SAVE S.p.A.
MANUTENZIONE
ing. Virginio Stramazzone

SAVE S.p.A.
AREA MOVIMENTO-TERMINAL
sig. Francesco Rocchetto

SAVE S.p.A.
COMMERCIALE
MARKETING NON AVIAZIONE
dott. Andrea Geretto

SAVE S.p.A.
QUALITÀ AMBIENTE
E SICUREZZA
ing. Davide Bassano

CONSULENTE PROGETTISTA
STUDIO ING. MARTINI S.r.l.
via Tori del Monte, 33
31021 Mogliano Veneto (TV)
Tel. +39 041 590 02 77
Fax. +39 041 590 49 32
info@martinengineering.it

MADE ASSOCIATI architettura e paesaggio
arch. Adriano Marangon
arch. Michela De Poli
Viale Pascaioni, 2 - 31100 Treviso
Tel. Fax 0422 590 198 - info@madeassociati.it
COLLABORATORI
arch. Alessandro Crisan - arch. Francesco Faggian

