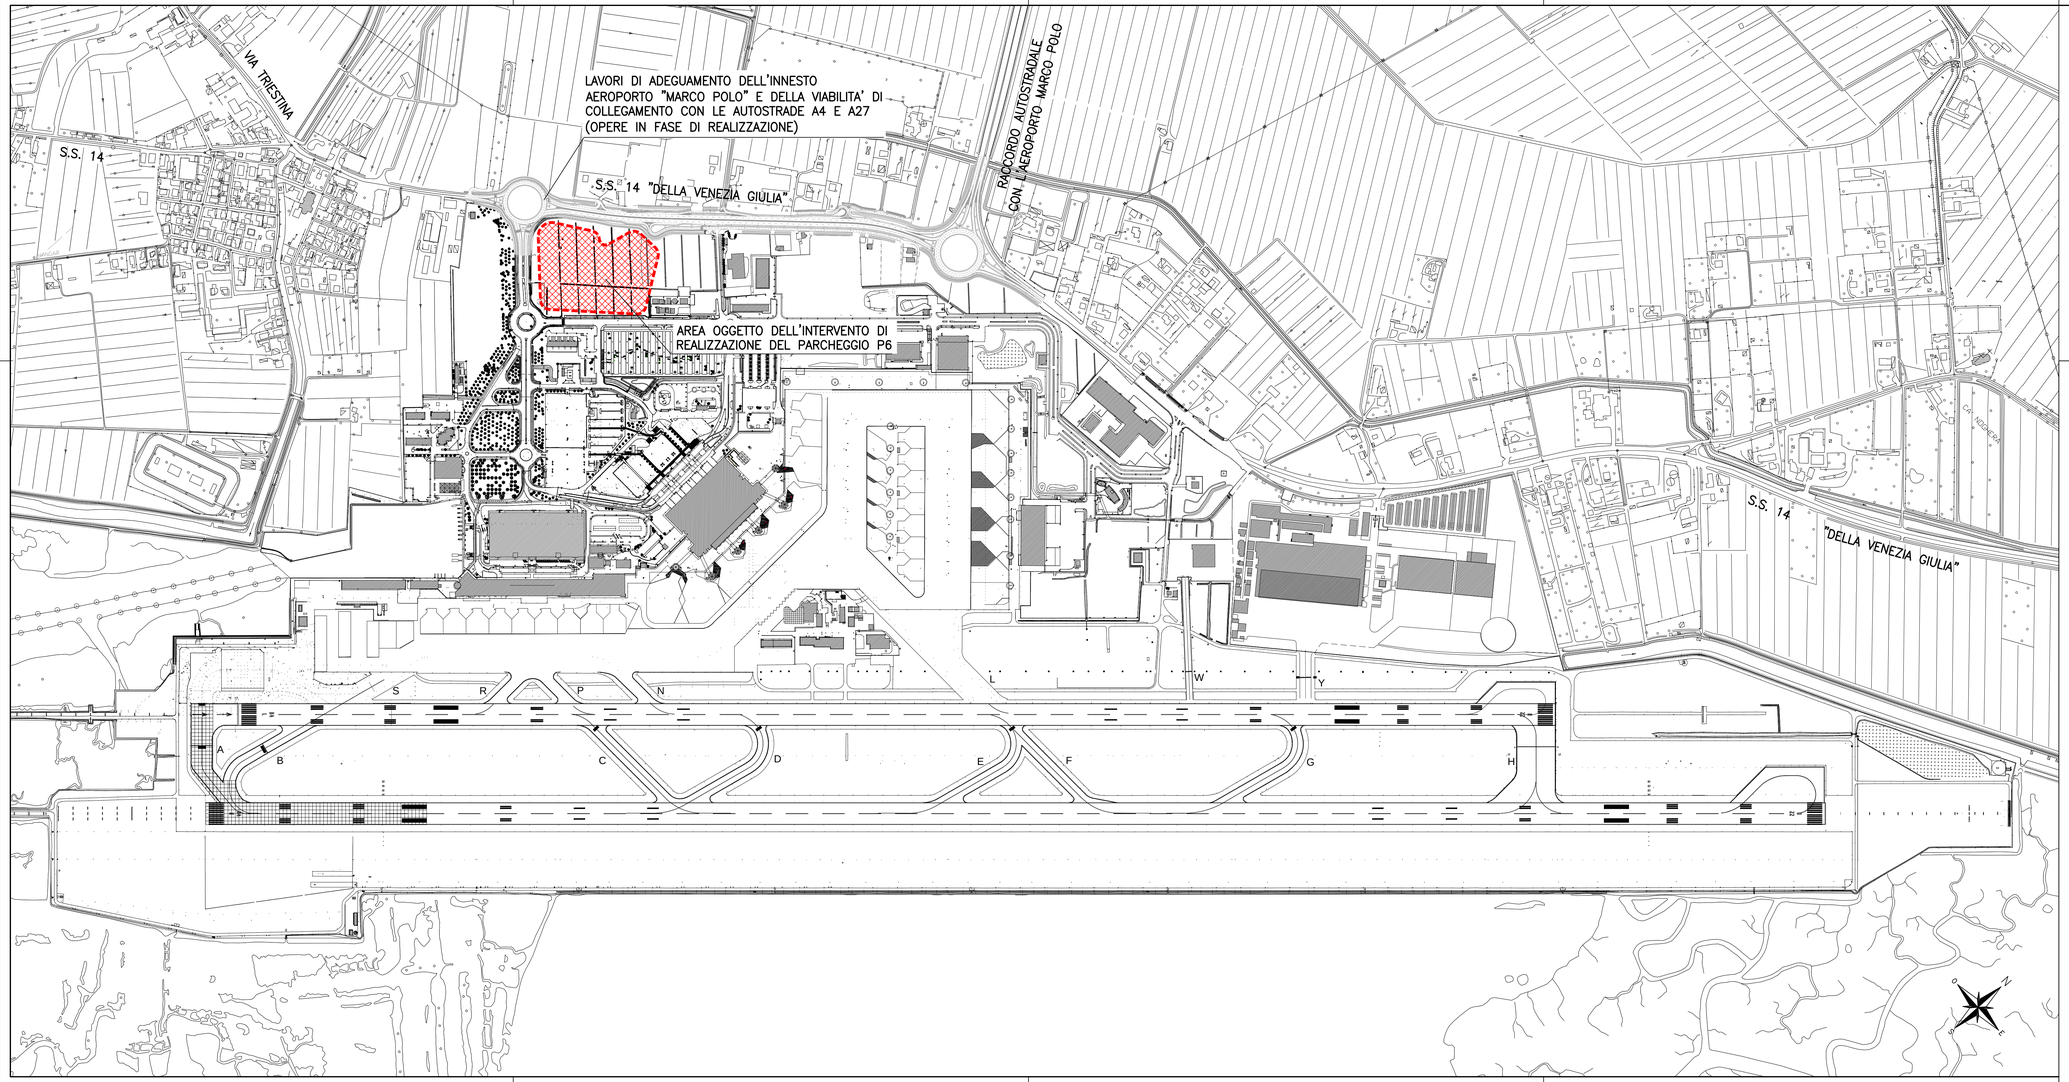

LEGENDA

INTERVENTO DI PROGETTO

SCALA GRAFICA 1:5000

0m 50 100 150 200 250m

NUMERO ELABORATO D G 0 2 0

MINISTERO DELLE INFRASTRUTTURE E DEI TRASPORTI
ENTE NAZIONALE AVIAZIONE CIVILE

ENAC ENTE NAZIONALE PER L'AVIAZIONE CIVILE

AEROPORTO "MARCO POLO" DI TESSERA - VENEZIA

Concessionaria del MINISTERO DELLE INFRASTRUTTURE E DEI TRASPORTI

SAVE GRUPPO SAVE

COMMESSA

PARCHEGGIO P6

APPROFONDIMENTI PROGETTUALI

ELABORATO

PLANIMETRIA DI INQUADRAMENTO

COMMESSA: CO779 | COD. C.d.P.: 3.4.1

CODICE ELABORATO

AP - DG02.0 - 01

REV.	DATA	DESCRIZIONE	REDAZIONE	VERIFICA	APPROVAZIONE
1	23/07/2014	Prima emissione	Studio Martini	Studio Martini	Studio Martini

NOME FILE: CO779 AP-DG 02.0-01.dwg

FILE DI STAMPA: _standard_09.ctb

SCALA: 1:5000

PROGETTISTA

SAVE ENGINEERING S.r.l. VENEZIA

SAVE ENGINEERING S.r.l.
Sede Legale: V.le G. Galilei, 30/1 - 30173
Venezia - Tessera (Italia)
Uffici: Via A. Cz Da Motto, 12/3 - 30173
telefono: +39/041 260 6191
telefax: +39/041 2606199
e-mail: saveeng@venicearport.it

DIRETTORE TECNICO
ing. Franco Dal Pos

PROGETTISTA
ing. F. Costantino

ORDINE DEGLI INGEGNERI DELLA PROVINCIA DI VENEZIA
FRANCESCO COSTANTINO
Ingegnere
Sez. A - N° 6485
DATA DI ISCRIZIONE 01/01/1996

COMMITTENTE

SAVE S.p.A.
DIREZIONE OPERATIVA
R.U.P./R.L.
ing. Corrado Fischer

SAVE S.p.A.
POST HOLDER
PROGETTAZIONE
ing. Franco Dal Pos

SAVE S.p.A.
POST HOLDER
MANUTENZIONE
ing. Virginio Stramazzo

SAVE S.p.A.
POST HOLDER
AREA MOVIMENTO-TERMINAL
sig. Francesco Rocchetto

SAVE S.p.A.
COMMERCIALE
MARKENTING NON AVIATION
dott. Andrea Geretto

SAVE S.p.A.
QUALITÀ AMBIENTE
E SICUREZZA
ing. Davide Bassano

CONSULENTE PROGETTISTA

ORDINE DEGLI INGEGNERI DELLA PROVINCIA DI VENEZIA
A 1452
DR. ING. ANTONIO MARTINI

STUDIO MARTINI INGEGNERIA

STUDIO ING. MARTINI S.r.l.
via Toti dal Monte, 33
31021 Mogliano Veneto (TV)
Tel. +39 041 590 02 77
Fax. +39 041 590 49 32
info@martiniingegneria.it

MADE
PROGETTISTI
MADE ASSOCIATI architettura e paesaggio
arch. Adriano Marangon
arch. Michela De Poli
Vicolo Pescatori, 2 - 31100 Treviso
tel./fax 0422 590 198 - info@madeassociati.it
COLLABORATORI:
arch. Alessandro Crisan - arch. Francesco Faggian

IL PRESENTE DOCUMENTO MARTINI SERVE CONFORMEMENTE ALL'INCARICO RICEVUTO E NON PUÒ ESSERE PUBBLICATO, IN TUTTO O IN PARTE, SENZA CONSENSO SCRITTO DELLA SAVE ENGINEERING S.r.l. Venezia. COME LTRI DETTA NON AUTORIZZATO DARÀ PROCEDUTA A FORMA DI LEGGE.
THIS DOCUMENT MAY NOT BE COPIED, REPRODUCED OR PUBLISHED, EITHER IN PART OR IN ITS ENTIRETY WITHOUT THE WRITTEN PERMISSION OF SAVE ENGINEERING S.r.l. Venezia. UNAUTHORIZED USE WILL BE PROSECUTED TO THE FULL EXTENT OF THE LAW.