SEZIONI TIPO – PARCHEGGIO P6 – Scala 1:50

SEZIONE A–A

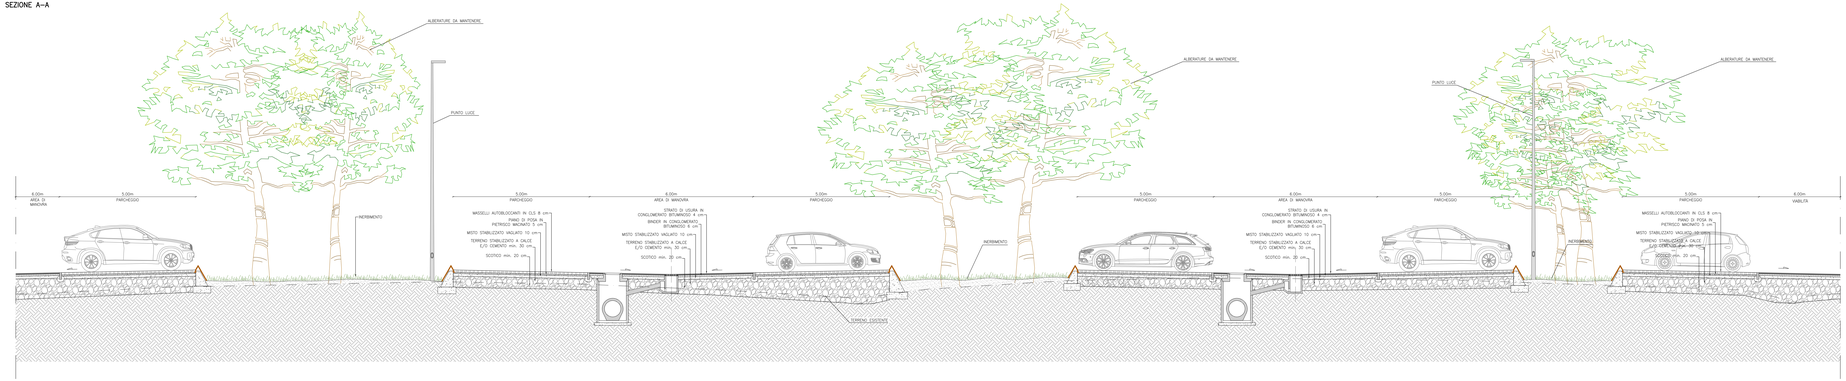

SEZIONE B–B

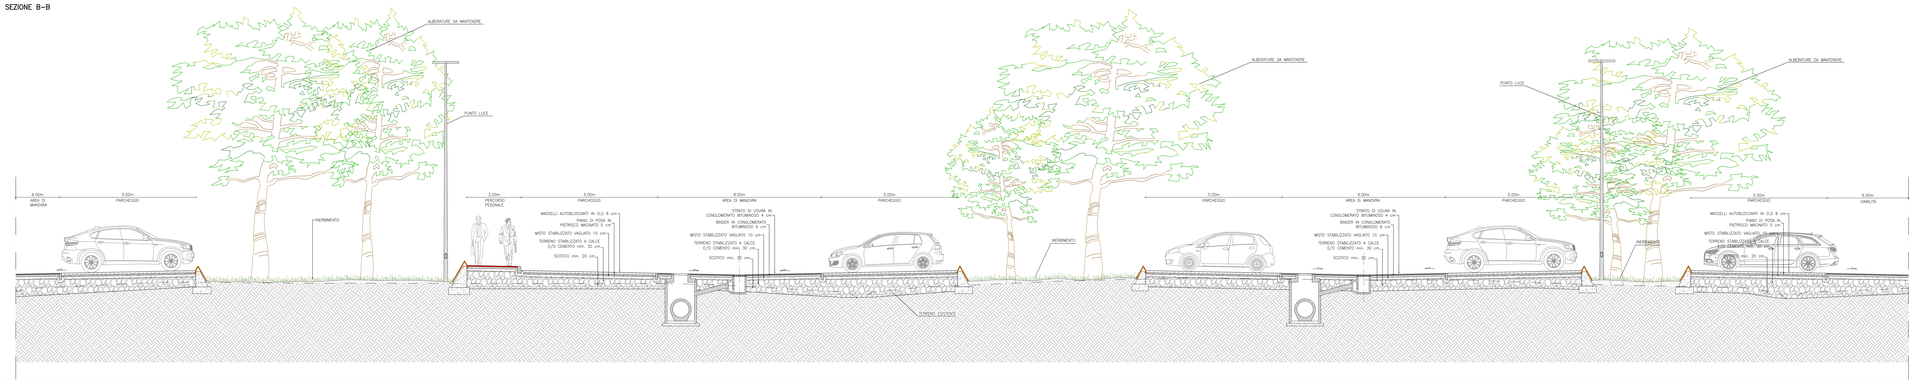

KEYPLAN– Scala 1:1000

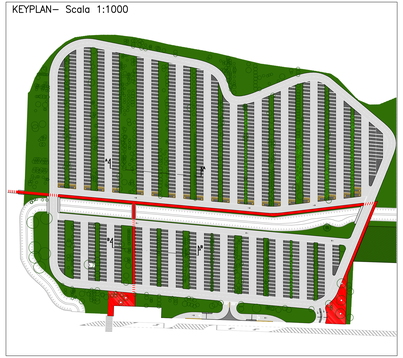

SCALA GRAFICA 1:10

0m 0.10 0.20 0.30 0.40 0.50m

SCALA GRAFICA 1:50

0m 0.50 1.00 1.50 2.00 2.50m

SCALA GRAFICA 1:1000

0m 10 20 30 40 50m

PARTICOLARE PACCHETTI PAVIMENTAZIONE – Scala 1:10

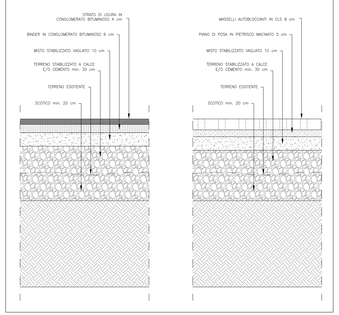

NUMERO ELABORATO 2010/0292

MINISTERO DELLE INFRASTRUTTURE E DEI TRASPORTI
ENTE NAZIONALE AVIAZIONE CIVILE

ENAC

SAVE MARCO POLO

AEROPORTO "MARCO POLO" DI TESSERA - VENEZIA
Concessionaria del MINISTERO DELLE INFRASTRUTTURE E DEI TRASPORTI

COMMESSA

PARCHEGGIO P6

APPROFONDIMENTI PROGETTUALI

ELABORATO

SEZIONE TIPO E PARTICOLARI

COMMESSA: CO779 | CODIC G.A.P.: 3 | 4 | 1

CODICE ELABORATO

AP - OC05.0 - 0 | 1

REV.	DATA	DESCRIZIONE	REDAZIONE	VERIFICA	APPROVAZIONE	NOME FILE: CO779 AP-DC-05.0-01.dwg
1	20/07/2011	Prima emissione	Studio Martini	Studio Martini	Studio Martini	FILE DI STAMPA: _standard_06.ctb
						SCALA: 1:50 - 1:10 - 1:1000

PROGETTISTA

SAVE ENGINEERING S.r.l.
Sede Legale: V.le G. Galilei, 30/1 - 30175 Venezia - Tessera (Italia)
Sede Operativa: V.le Don Sturzo, 123 - 30173 Venezia - Mestre (Italia)
telefono: +39/041 2608 610
telefax: +39/041 2608188
e-mail: saveengi@saveengineering.it

SAVE ENGINEERING

DIRETTORE TECNICO
Ing. Franco Dal Pra

PROGETTISTA
Ing. Franco Dal Pra

COMMITTENTE

SAVE S.p.A.
DIREZIONE OPERATIVA
R.U.P./R.L.

Ing. Corrado Fischer

SAVE S.p.A.
COMMERCIALE
MARKETING NON AVIATION

dott. Andrea Canello

SAVE S.p.A.
POST HOLDER
PROGETTAZIONE

Ing. Franco Dal Pra

SAVE S.p.A.
POST HOLDER
MANUTENZIONE

Ing. Virginio Brianeze

SAVE S.p.A.
QUALITÀ-AMBIENTE
E SICUREZZA

Ing. Davide Bassani

SAVE S.p.A.
POST HOLDER
AREA MOVIMENTO TERRAVIA

Ing. Francesco Rocchetto

CONSULENTE PROGETTISTA

STUDIO ING. MARTINI S.r.l.
via Tre dei Venti, 10
31020 Mogliano Veneto (TV)
Tel. +39 041 456 00 11
Fax. +39 041 595 49 32
info@martiniingegneria.it

MADE

MADE ASSOCIATI architettura e paesaggio
arch. Adriano Malvangiun
arch. Michela De Pieri

Via Cornelia, 10/a - 00181 Roma
tel./fax 06/7802 1198 - cell. 338/8000443
e-mail: made@tiscali.it
arch. Alessandro Crisan - arch. Francesco Faggian

L'ORIGINALE DI QUESTO DISEGNO È STATO FIRMATO DIGITALMENTE SECONDO LA VIGENTE NORMATIVA
DIVIETO DI RIPRODURRE IL DISEGNO O PARTE DI ESSO SENZA AUTORIZZAZIONE DELL'ORGANO DI PROGETTAZIONE