PLANIMETRIA IDRAULICA STATO ATTUALE
scala 1:2000

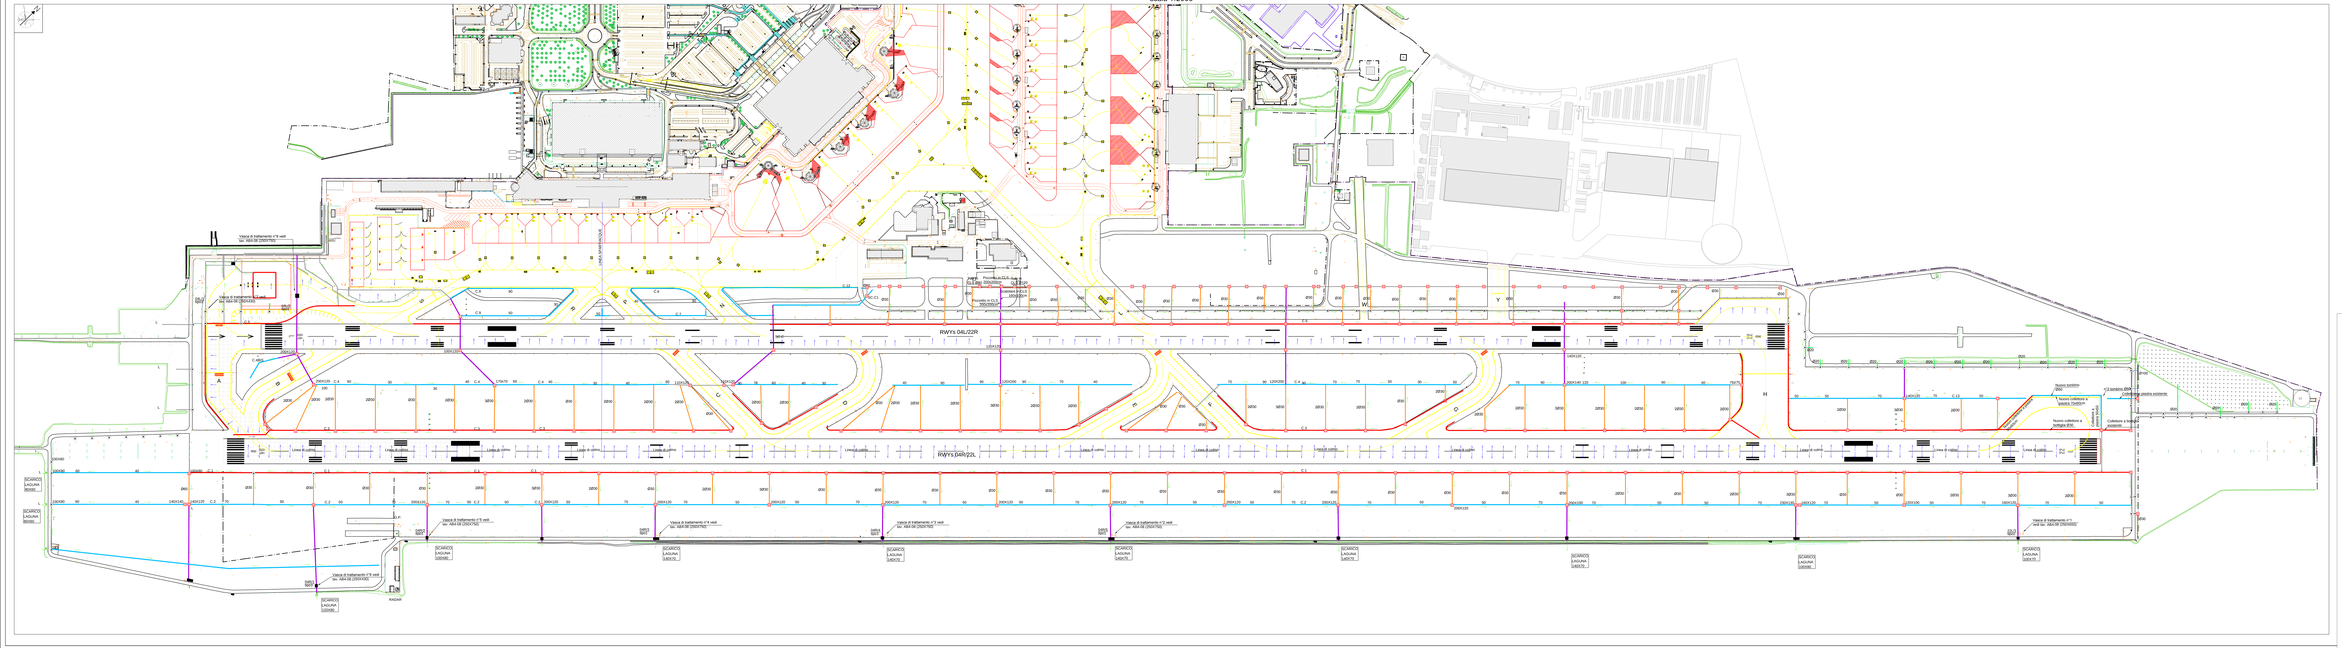

MINISTERO DELLE INFRASTRUTTURE E DEI TRASPORTI
ENTE NAZIONALE AVIAZIONE CIVILE

ENAC ENTE NAZIONALE AVIAZIONE CIVILE

AEROPORTO "MARCO POLO" DI TESSERA - VENEZIA

DIREZIONE AEROPORTI DELLE INFRASTRUTTURE E DEI TRASPORTI

COMMESSA

INTERVENTI DI RIQUALIFICA E ADEGUAMENTO NORMATIVO DELLE INFRASTRUTTURE DI VOLO

APPROFONDIMENTO PROGETTUALE

ELABORATO

PLANIMETRIA IDRAULICA STATO ATTUALE

COMMESSA: C0859 | CIG: n.a. | C.U.P.: n.a.

CODICE ELABORATO
AP - TID01.0 - 02

REV.	DATA	DESCRIZIONE	REDAZIONE	VERIFICA	APPROVAZIONE	NOME FILE: 01_RIL_AP_IS.DWG
0	24/10/2011	Prima emissione	M. Dellacio	C. Crescuolo	A. Mangianti	
1	31/03/2012	Seconda emissione	M. Dellacio	C. Crescuolo	A. Mangianti	FILE DI STAMPA: CTB TECNO
2	21/03/2013	Alla progettazione	A. Mangianti	A. Mangianti	A. Mangianti	SCALA: 1:2000

PROGETTISTA

SAVE ENGINEERING S.r.l.
Sede Legale: V.le E. Dalle, 30/1 - 35173 Padova (PD) Italy
Uffici: Via A. De Gasperi, 12/1 - 30175 Marghera - Venezia (VE)
telefoni: +39041 2505200
e-mail: save@save-engineering.it

DIRETTORE TECNICO
Ing. Franco Dal Pra

DIRETTORE DI PROGETTO
Ing. Carlo Mangarano

COMMITTENTE

SAVE S.p.A. DIREZIONE OPERATIVA P.L.P. IN L.	SAVE S.p.A. POST-HOLDER PROGETTAZIONE	SAVE S.p.A. POST-HOLDER MANUTENZIONE	SAVE S.p.A. POST-HOLDER AREA MOVIMENTO TERMINAL
Ing. Corrado Fischer	Ing. Franco Dal Pra	Ing. Virginio Bramanzo	Ing. Francesco Rizzotto
SAVE S.p.A. COMMERCIALE E SVILUPPO AVIATION	SAVE S.p.A. QUALITÀ AMBIENTE E SICUREZZA	SAVE S.p.A. SAFETY MANAGER	
dott. Carlo Bruzzo, dott. Giovanni Relazzo	Ing. Davide Bastiani	Ing. Adriano Andreon	

COMPILAZIONE PROGETTO

COMPILAZIONE PROGETTO
Società di Ingegneria - TILEC
Viale dell'Industria, 170 - 35020 Bone
Tel. 049 8800166 - Fax 049 8800271
Email: tilec@tilec.com - www.tilec.com

Direttore tecnico: Ing. Carlo Crescuolo

SOGESTA
Via Giotto, 36 - 35030 Sarmeola di Rubano (PD) Italy
Ing. Enrico Carato
Ing. Alessandro Rizzo
Ing. Nicola Fasolato

SUPERVISIONE SPECIALISTICA
Prof. Ing. Paolo Ostilio
Università di Padova
Prof. Ing. Andrea Simone
Università degli Studi di Bari Politecnico
Università di Brescia

QUESTO DOCUMENTO NON PUÒ ESSERE RIPRODOTTO O TRASMESSO A MEZZO STAMPA, PER FOTOCOPIA, MICROFILM O QUALSIASI ALTRO MEZZO, SENZA IL PERMESSO SCRITTO DEL PROPRIETARIO