PLANIMETRIA GENERALE STATO FUTURO
scala 1:2000

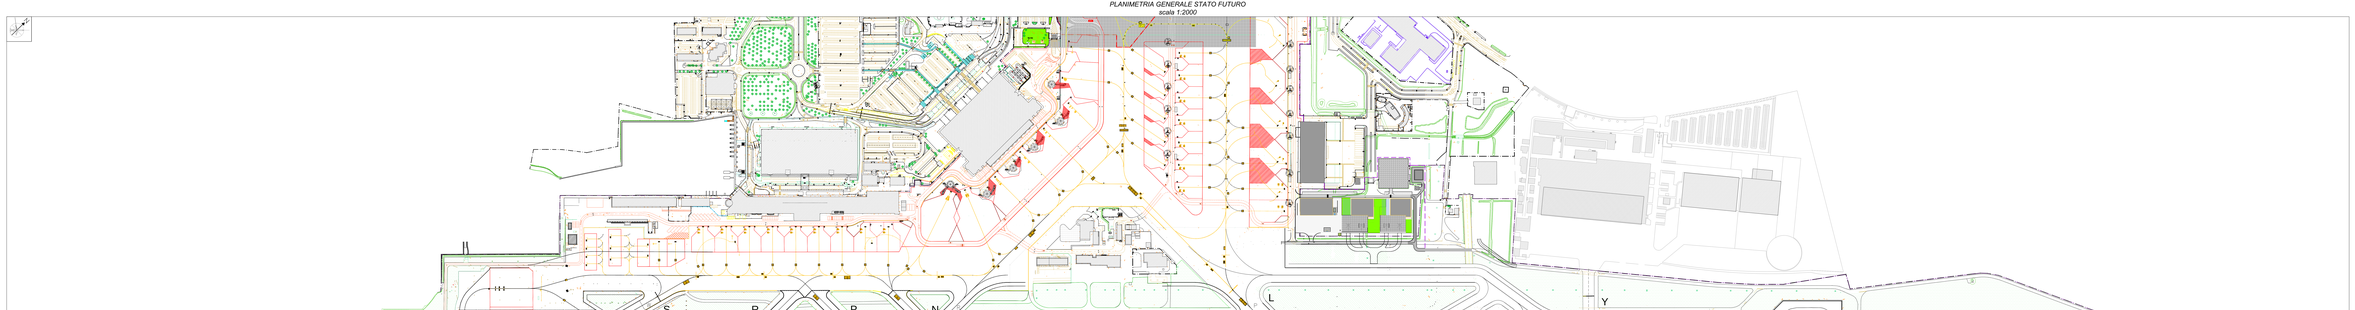

MINISTERO DELLE INFRASTRUTTURE E DEI TRASPORTI
ENTE NAZIONALE AVIAZIONE CIVILE

ENAC

AEROPORTO 'MARCO POLO' DI TESSERA - VENEZIA
Concessione ex MINISTERO DELLE INFRASTRUTTURE E DEI TRASPORTI

COMMESSA

INTERVENTI DI RIQUALIFICA E ADEGUAMENTO NORMATIVO DELLE INFRASTRUTTURE DI VOLO

APPROVVIGIONAMENTO PROGETTUALE

ELABORATO

PLANIMETRIA GENERALE STATO FUTURO
CONFIGURAZIONE OPERATIVA A DICEMBRE 2015

COMMESSA: CO093 | CDE: C.01 | E: A | S: A

CODICE ELABORATO
AP - I GD6 A - 02

REV.	DATA	DESCRIZIONE	REDAZIONE	VERIFICA	APPROVAZIONE
0	31/12/2013	Emissione iniziale	F.V. Fabbro	C.Grande	A. Mangarano
1	30/12/2014	Revisione iniziale	F.V. Fabbro	C.Grande	A. Mangarano
2	21/03/2015	Rag. progettuale	A. Mangarano	A. Mangarano	A. Mangarano

NOME FILE: CO_093_AP_IG_GD6_02

PROGETTISTA: Prof. Ing. Andrea Schiavo
Ordine degli Ingegneri di Venezia - n°06 Nomina
Ordine degli Ingegneri di Venezia - n. 1.006

SAVE ENGINEERING
SOCIETÀ DI INGEGNERIA

SAVE Engineering S.r.l.
Sede Legale: V.le G. Galilei, 30/1 - 35075 Montagnana (PD)
Uffici: Via J.F. Kennedy, 11/C - 35075 Montagnana (PD)
telefono: +39049.8935388
fax: +39049.8935389
e-mail: save@saveengineering.it

DIRETTORE TECNICO
Ing. Franco Dal Pra

DIRETTORE DI CANTIERE
Ing. Alessandro Mangarano

COMMITTENTE

SAVE S.p.A.
DIREZIONE TECNICA
Ing. Cornelio Fischer

SAVE S.p.A.
DIREZIONE PROGETTAZIONE
Ing. Franco Dal Pra

SAVE S.p.A.
DIREZIONE AMBIENTE
Ing. Virginio Stramazzo

SAVE S.p.A.
DIREZIONE AREA AEROPORTO TERRENO
Ing. Francesco Rocchetta

SAVE S.p.A.
CARBURANTI E LUBRIFICANTI
Ing. Carlo Scuccato - Ing. Simone Sebastio

SAVE S.p.A.
QUALITÀ AMBIENTE
Ing. Sandro Sebastio

SAVE S.p.A.
SAFETY MANAGER
Ing. Stefano Anfrosio

CONSULENZA PROGETTUALE
TECNO ENGINEERING 97 s.r.l.
Società di Ingegneria - Tecnici
Via Ca' Rossa, 1 - 35010 Vigonza (PD)
Tel. +39 049 8095 - Fax +39 049 8095 - 200
e-mail: info@tecno97.net - www.tecno97.net
Direttore tecnico: Ing. Carlo Crescato

GEOPROGETTI
Via Ca' Rossa, 1 - 35010 Vigonza (PD)
Tel. +39 049 8095 - Fax +39 049 8095 - 200
Ing. Bruno Gnesa
Ing. Luca Gnesa
Ing. Tito Fiorese

SUPERVISIONE SPECIALISTICA
Prof. Ing. Andrea Schiavo
Ordine degli Ingegneri di Venezia n. 1006
Consulente ENAC