PLANIMETRIA GENERALE STATO FUTURO
scala 1:2000

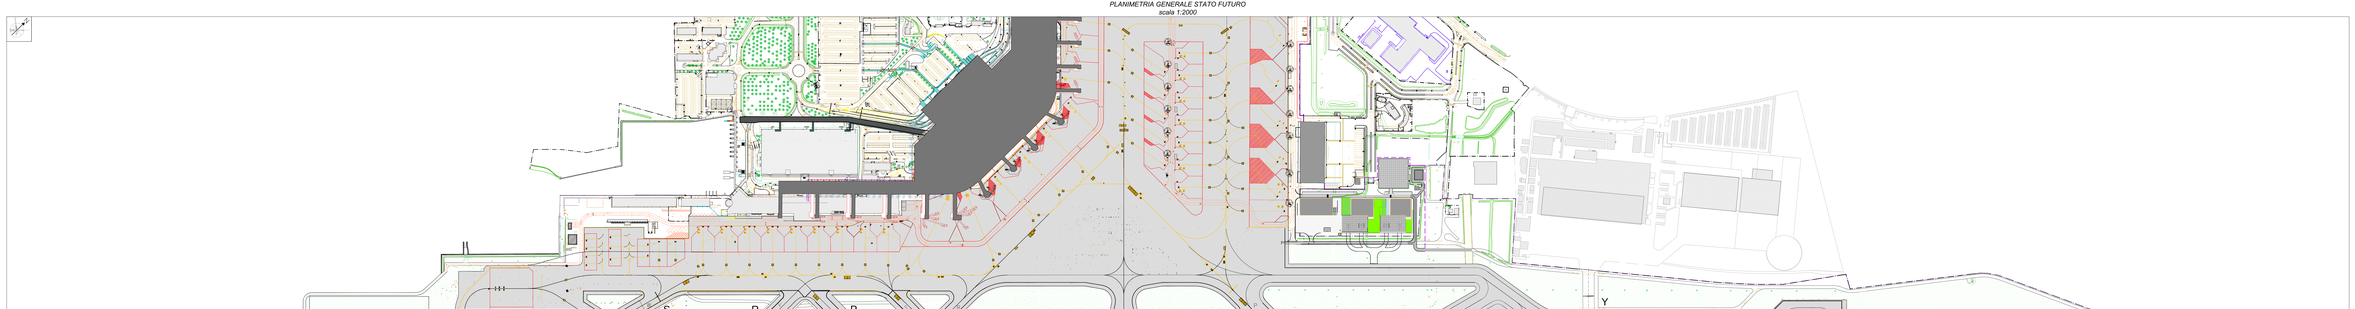

MINISTERO DELLE INFRASTRUTTURE E DEI TRASPORTI
ENTE NAZIONALE AVIAZIONE CIVILE

AEROPORTO "MARCO POLO" DI TESSERA - VENEZIA

Concessione ex MINISTERO DELLE INFRASTRUTTURE E DEI TRASPORTI

COMMESSA

INTERVENTI DI RIQUALIFICA E ADEGUAMENTO
NORMATIVO DELLE INFRASTRUTTURE DI VOLO

APPROFONDIMENTO PROGETTUALE

ELABORATO

PLANIMETRIA GENERALE STATO FUTURO
CONFIGURAZIONE OPERATIVA A DICEMBRE 2017

COMMESSA: CO093 | CDE: C.01 | E: A | S: A

CODICE ELABORATO
AP - I GD6.E - 02

REV.	DATA	DESCRIZIONE	REDAZIONE	VERIFICA	APPROVAZIONE	NOME FILE : CO_093_AP_IG_GD_02
0	31/12/2017	Emissione iniziale	F.V. Fabbro	C. Chiccolo	A. Mangarano	Fmt: A1 Orientamento: H
1	31/12/2017	Revisione finale	F.V. Fabbro	C. Chiccolo	A. Mangarano	Scala: 1:2000
2	31/12/2018	Rag. progettazione	A. Mangarano	A. Mangarano	A. Mangarano	Formato: A1 ORIZ

PROGETTISTA

SAVE ENGINEERING
SOCIETÀ A. MARCHI

SAVE ENGINEERING S.r.l.
Unità Legale: V.le G. Galilei, 30/1 - 35075 - Montagnana (PD)
Uffici: Via J.F.K. Mestre, 110 - 30174 - Venezia Tessera (VE)
telefono: +39041.2600200
e-mail: save@saveengineering.it

DIRETTORE TECNICO
Ing. Franco Dal Pra

DIRETTORE DI COMMESSA
Ing. Alessandro Mangarano

COMMITTENTE

SAVE S.p.A.
DIREZIONE TECNICA
DELLA PIST.
Ing. Corrado Fischer

SAVE S.p.A.
DIREZIONE
PROGETTAZIONE
Ing. Franco Dal Pra

SAVE S.p.A.
DIREZIONE
AREA PROGETTAZIONE
Ing. Virginio Stramazzo

SAVE S.p.A.
DIREZIONE
AREA ACCREDITAMENTO TERMINAL
Ing. Francesco Rocchetta

SAVE S.p.A.
CONTROLLO E
COORDINAMENTO
Arch. Carlotta Scuccato - Arch. Simona Ballarana

SAVE S.p.A.
QUALITÀ AMBIENTE
SICUREZZA
Ing. Sandro Sbrazzo

SAVE S.p.A.
SAFETY MANAGER
Ing. Stefano Ambrosi

CONSULENZA SPECIALISTICA
TECNO ENGINEERING SR s.r.l.
Società di Ingegneria - Tecnico Associato
Via Ca' Rossa, 10 - 30174 - Mestre (VE)
tel. 041.5342111 fax. 041.5342199
e-mail: info@tecno-sr.com - www.tecno-sr.com
Direttore tecnico: Ing. Carlo Crescato

SUPERVISIONE SPECIALISTICA

ISPETTORATO
Ing. Alessandro Ferrari
Ing. Alessandro Ferrari
Ing. Nicola Ferrari
Ing. Nicola Ferrari

SUPERVISORE
Ing. Andrea Schiavo
Ing. Andrea Schiavo
Ing. Nicola Ferrari
Ing. Nicola Ferrari

Prof. Ing. Andrea Simone
Prof. Ing. Andrea Simone
Ordine di Milano n. 15631
Ordine di Milano n. 15631

Il presente documento non può essere riprodotto o comunicato a terzi senza autorizzazione della SAVE ENGINEERING S.r.l.