STRALCIO PLANIMETRICO
scala 1:2000

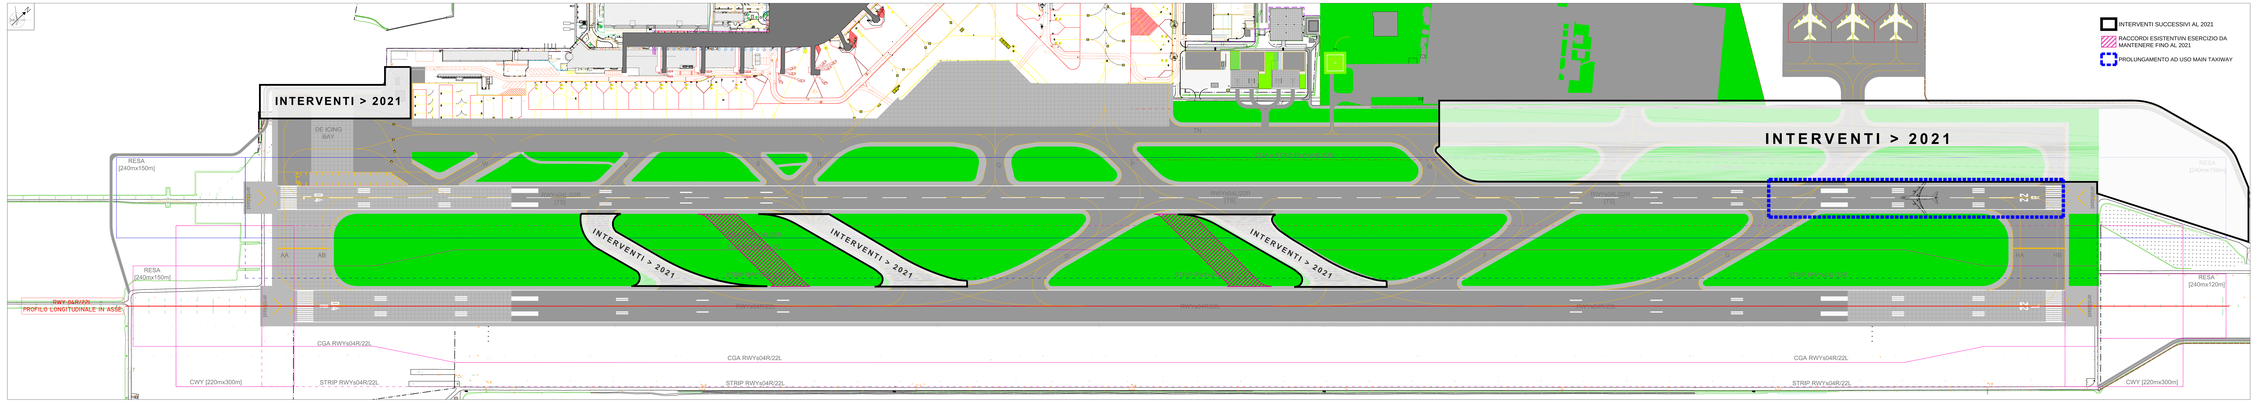

PROFILO LONGITUDINALE IN ASSE
scala 1:2000/1:200

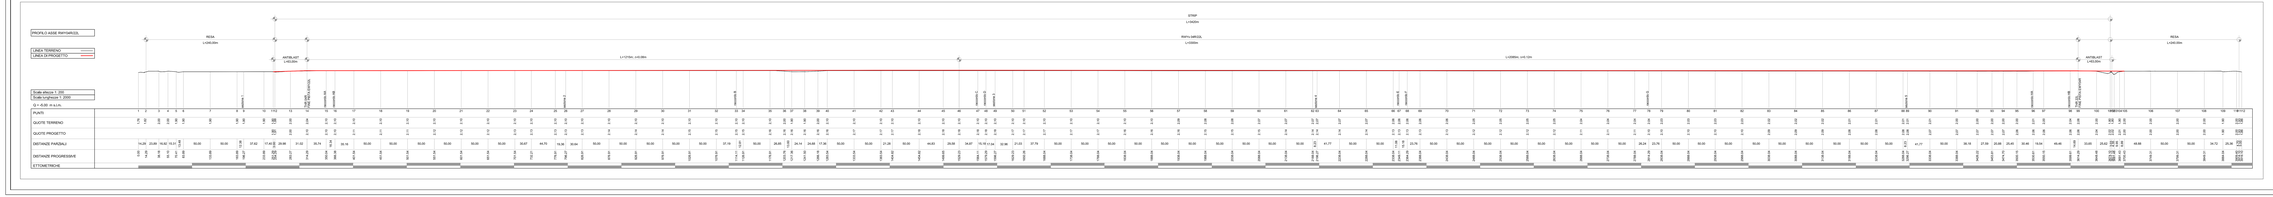
PROFILO ASSE RWY04R/22L
LINEA TERRENO
LINEA DI PROGETTO
Scala altezze 1:200
Scala orizzontale 1:2000
Q = 0.00 m s.l.m.
Punti
QUOTE TERRENO
QUOTE PROGETTO
DISTANZE PARZIALI
DISTANZE PROGRESSIVE
ETICHETTRICE
RESA
L=1200.00m
ANTIRI JET
L=1200.00m
STRIP
L=1600m
RWYs GREDA
L=1500m
L=1270.0m, i=0.08%
L=2000m, i=0.15%
L=2000m, i=0.15%
L=2000m, i=0.15