SEZIONE TIPO A-A - PAVIMENTAZIONE FLESSIBILE
scala 1:200/1:20

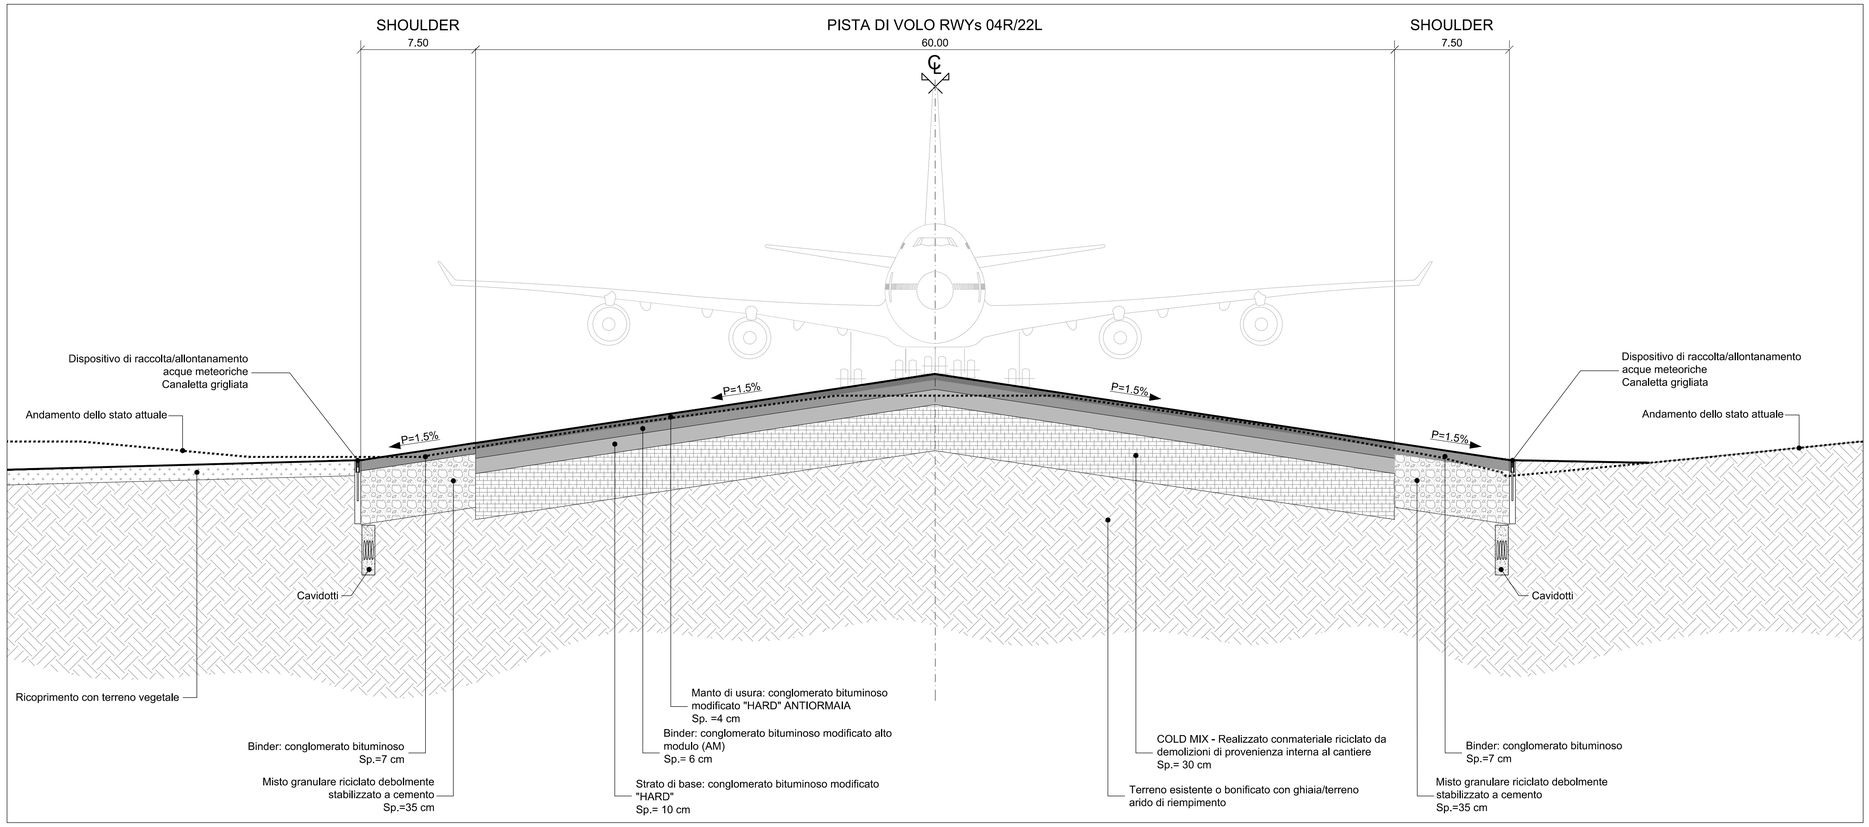

SEZIONE TIPO B-B - PAVIMENTAZIONE RIGIDA
scala 1:200/1:20

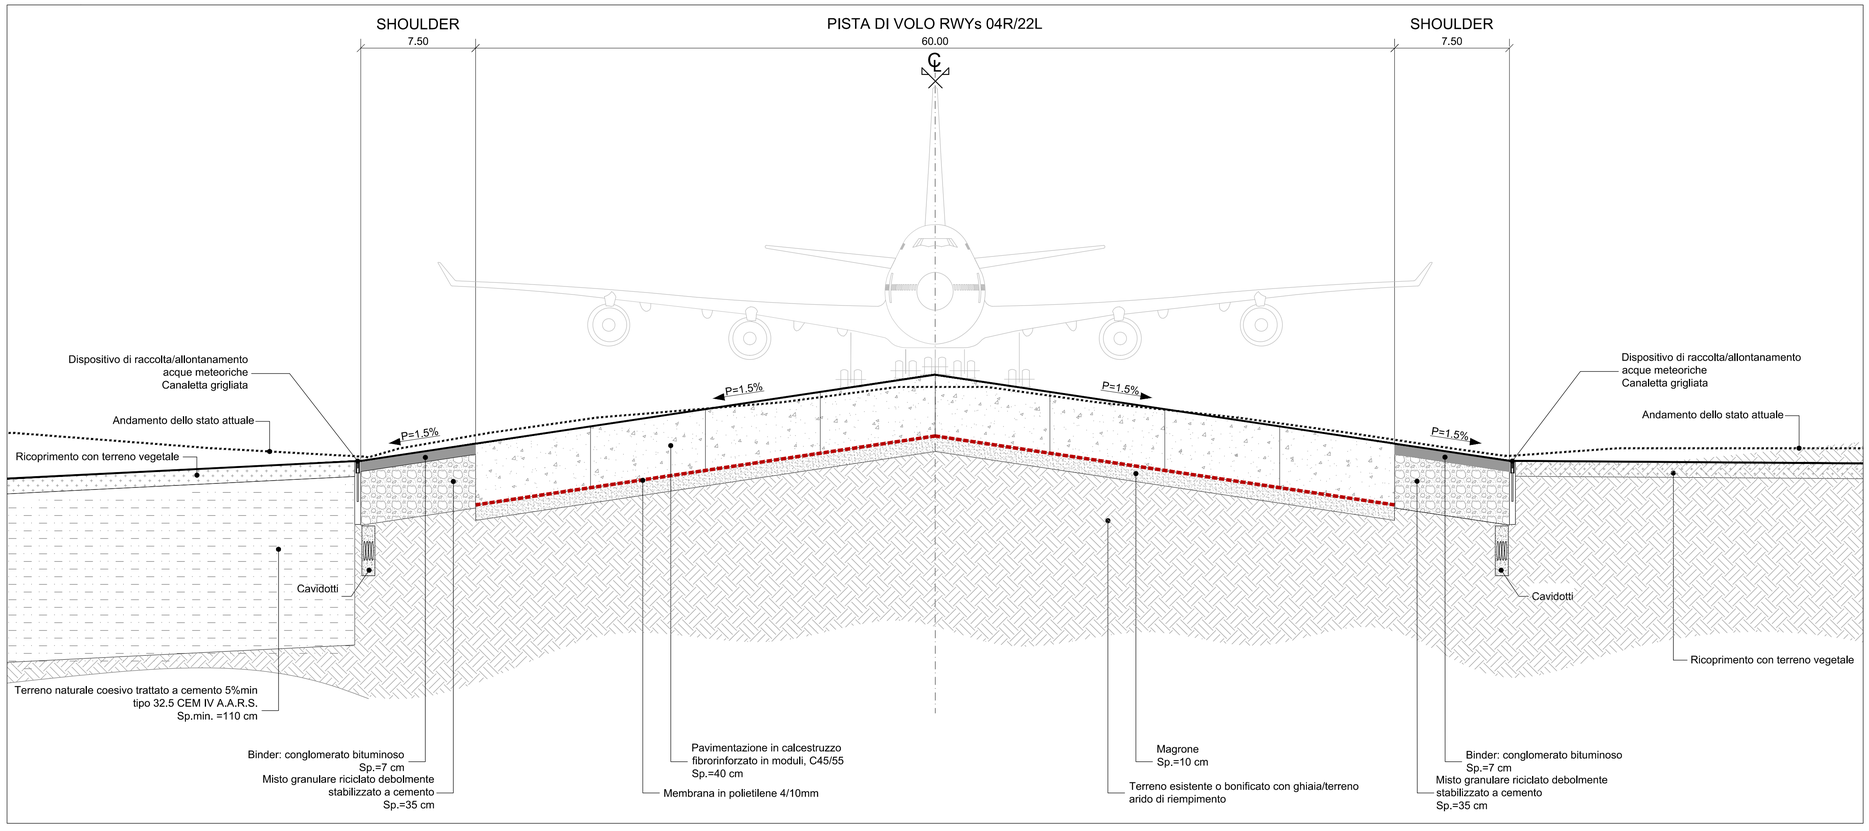

KEY - PLAN

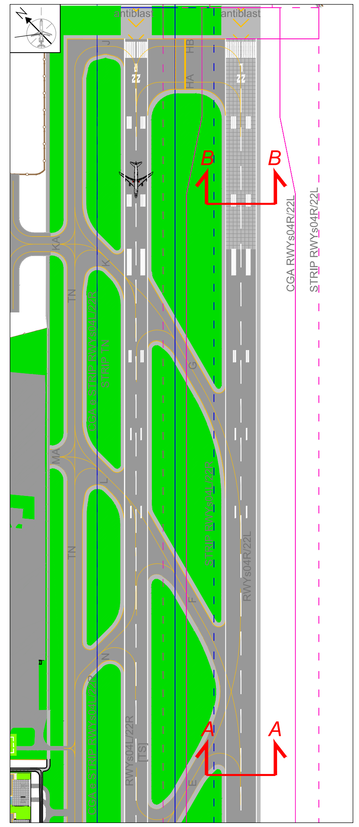

NUMERO ELABORATO 0C02.0

MINISTERO DELLE INFRASTRUTTURE E DEI TRASPORTI
ENTE NAZIONALE AVIAZIONE CIVILE

AEROPORTO "MARCO POLO" DI TESSERA - VENEZIA
Concessionaria del MINISTERO DELLE INFRASTRUTTURE E DEI TRASPORTI

COMMESSA

INTERVENTI DI RIQUALIFICA E ADEGUAMENTO NORMATIVO DELLE INFRASTRUTTURE DI VOLO

APPROFONDIMENTO PROGETTUALE

ELABORATO

RWYs 04R/22L
SEZIONI TIPO

COMMESSA: CO859 | COD. C.d.P.: 4.1.4

CODICE ELABORATO
AP - OC02.0 - 02

REV.	DATA	DESCRIZIONE	REDAZIONE	VERIFICA	APPROVAZIONE
0	24/10/2013	Prima emissione	D. Gizzi	C. Criscuolo	A. Manganaro
1	16/12/2013	Revisione interna	D. Gizzi	C. Criscuolo	A. Manganaro
2	21/03/2014	Agg. programmazione	A. Manganaro	A. Manganaro	A. Manganaro

NOME FILE: CO_859_AP_OC_0202
FILE DI STAMPA: CTB TECNO
SCALA: 1:200/1:20

PROGETTISTA

SAVE ENGINEERING S.r.l.
VENEZIA

SAVE ENGINEERING S.r.l.
Sede Legale: V.le G. Galilei, 30/1 - 30173 Venezia - Tessera (Italia)
Uffici: Via A. Ca' Da Mosto, 12/3 - 30173
telefono: +39/041 260 6191
telefax: +39/041 2606199
e-mail: saveeng@veniceairport.it

DIRETTORE TECNICO
ing. Franco Dal Pos

PROGETTISTA
ing. Andrea Manganaro

COMMITTENTE

SAVE S.p.A. DIREZIONE OPERATIVA R.U.P./R.L.	SAVE S.p.A. POST HOLDER PROGETTAZIONE	SAVE S.p.A. POST HOLDER MANUTENZIONE	SAVE S.p.A. POST HOLDER AREA MOVIMENTO-TERMINAL
ing. Corrado Fischer	ing. Franco Dal Pos	ing. Virginio Stramazzo	sig. Francesco Rocchetto

SAVE S.p.A. COMERCIALE E SVILUPPO AVIATION	SAVE S.p.A. QUALITÀ AMBIENTE E SICUREZZA	SAVE S.p.A. SAFETY MANAGER
dott. Camillo Bozzolo - dott. Giovanni Rebecchi	ing. Davide Bassano	sig. Adriano Andreon

CONSULENTI PROGETTISTI

TECNO ENGINEERING 2C s.r.l.
Società di Ingegneria - TE2C
Viale del Policlinico, 131 - 00161 Roma
Tel: 06/44254616 Fax: 06/44254601
e-mail: te2c@te2c.com www.te2c.com
Direttore tecnico: Ing. Carlo Criscuolo

SOGEN s.r.l.
via Bonazza 33 - 35132 - Padova - IT
tel. +39 049 864 6799 - tecnico@sogen.it
Ing. Simone Carraro
Ing. Maurizio Schiavo
Ing. Fabio Picariello

SUPERVISIONE SPECIALISTICA

Prof. Ing. Paolo Simonini
Professore di GEOTECNICA
Universita' di PADOVA

Prof. Ing. Andrea Simone
Professore di STRADE, FERROVIE e AEROPORTI
Universita' di BOLOGNA

IL PRESENTE DOCUMENTO NON PUÒ ESSERE COPIATO, RIPRODOTTO O IN PARTE PUBBLICATO, IN TUTTO O IN PARTE, SENZA IL CONSENSO SCRITTO DELLA SAVE ENGINEERING S.r.l. VENEZIA - CON L'ESCLUSIONE ACCORDATO SARÀ PERSEGUITO A NORMA DI LEGGE.
THE DOCUMENT MAY NOT BE COPIED, REPRODUCED OR PUBLISHED, EITHER IN PART OR IN ITS ENTIRETY, WITHOUT THE WRITTEN PERMISSION OF SAVE ENGINEERING S.r.l., VENICE. UNAUTHORIZED USE WILL BE PROSECUTED TO THE FULL EXTENT OF THE LAW.