

# INTERVENTI ESEGUITI AL 2016

## Interventi sulla rete di bonifica

- MP.01 - Area di espansione sistema Acque Medie:
- Area di laminazione da realizzare in proprietà SAVE S.p.a.
- Opera di derivazione all'area di espansione
- MP.02 - Intervento 6.05 modificato (1° stralcio):
- Ricalibratura scoli Pagliaghetta e Cattal Acque Medie fino alla derivazione nell'area di espansione

## Interventi sulla rete aeroportuale


- Intervento 6.03 - Smaltimento acque meteoriche I e III stralcio:
- Collettore scolare a doppia canna
- MP.03 - Modifica agli interventi 4.06.1 e 6.18:
- Scatolare Pagliaghetta
- MP.03 - Modifica agli interventi 4.06.1 e 6.18:
- Scatolare Pagliaghetta - tratto a cielo aperto
- MP.04 - Deviazione Pagliaghetta fase 1
- MP.05 - Scolmatore Pagliaghetta fase 1

## Rete idrografica esistente

- Rete idrografica a cielo aperto
- Rete idrografica tombata
- Impianti idrovori

## Interventi previsti dal Masterplan generale

- Nuove aree di intervento configurazione 2016
- Nuovi edifici configurazione 2016

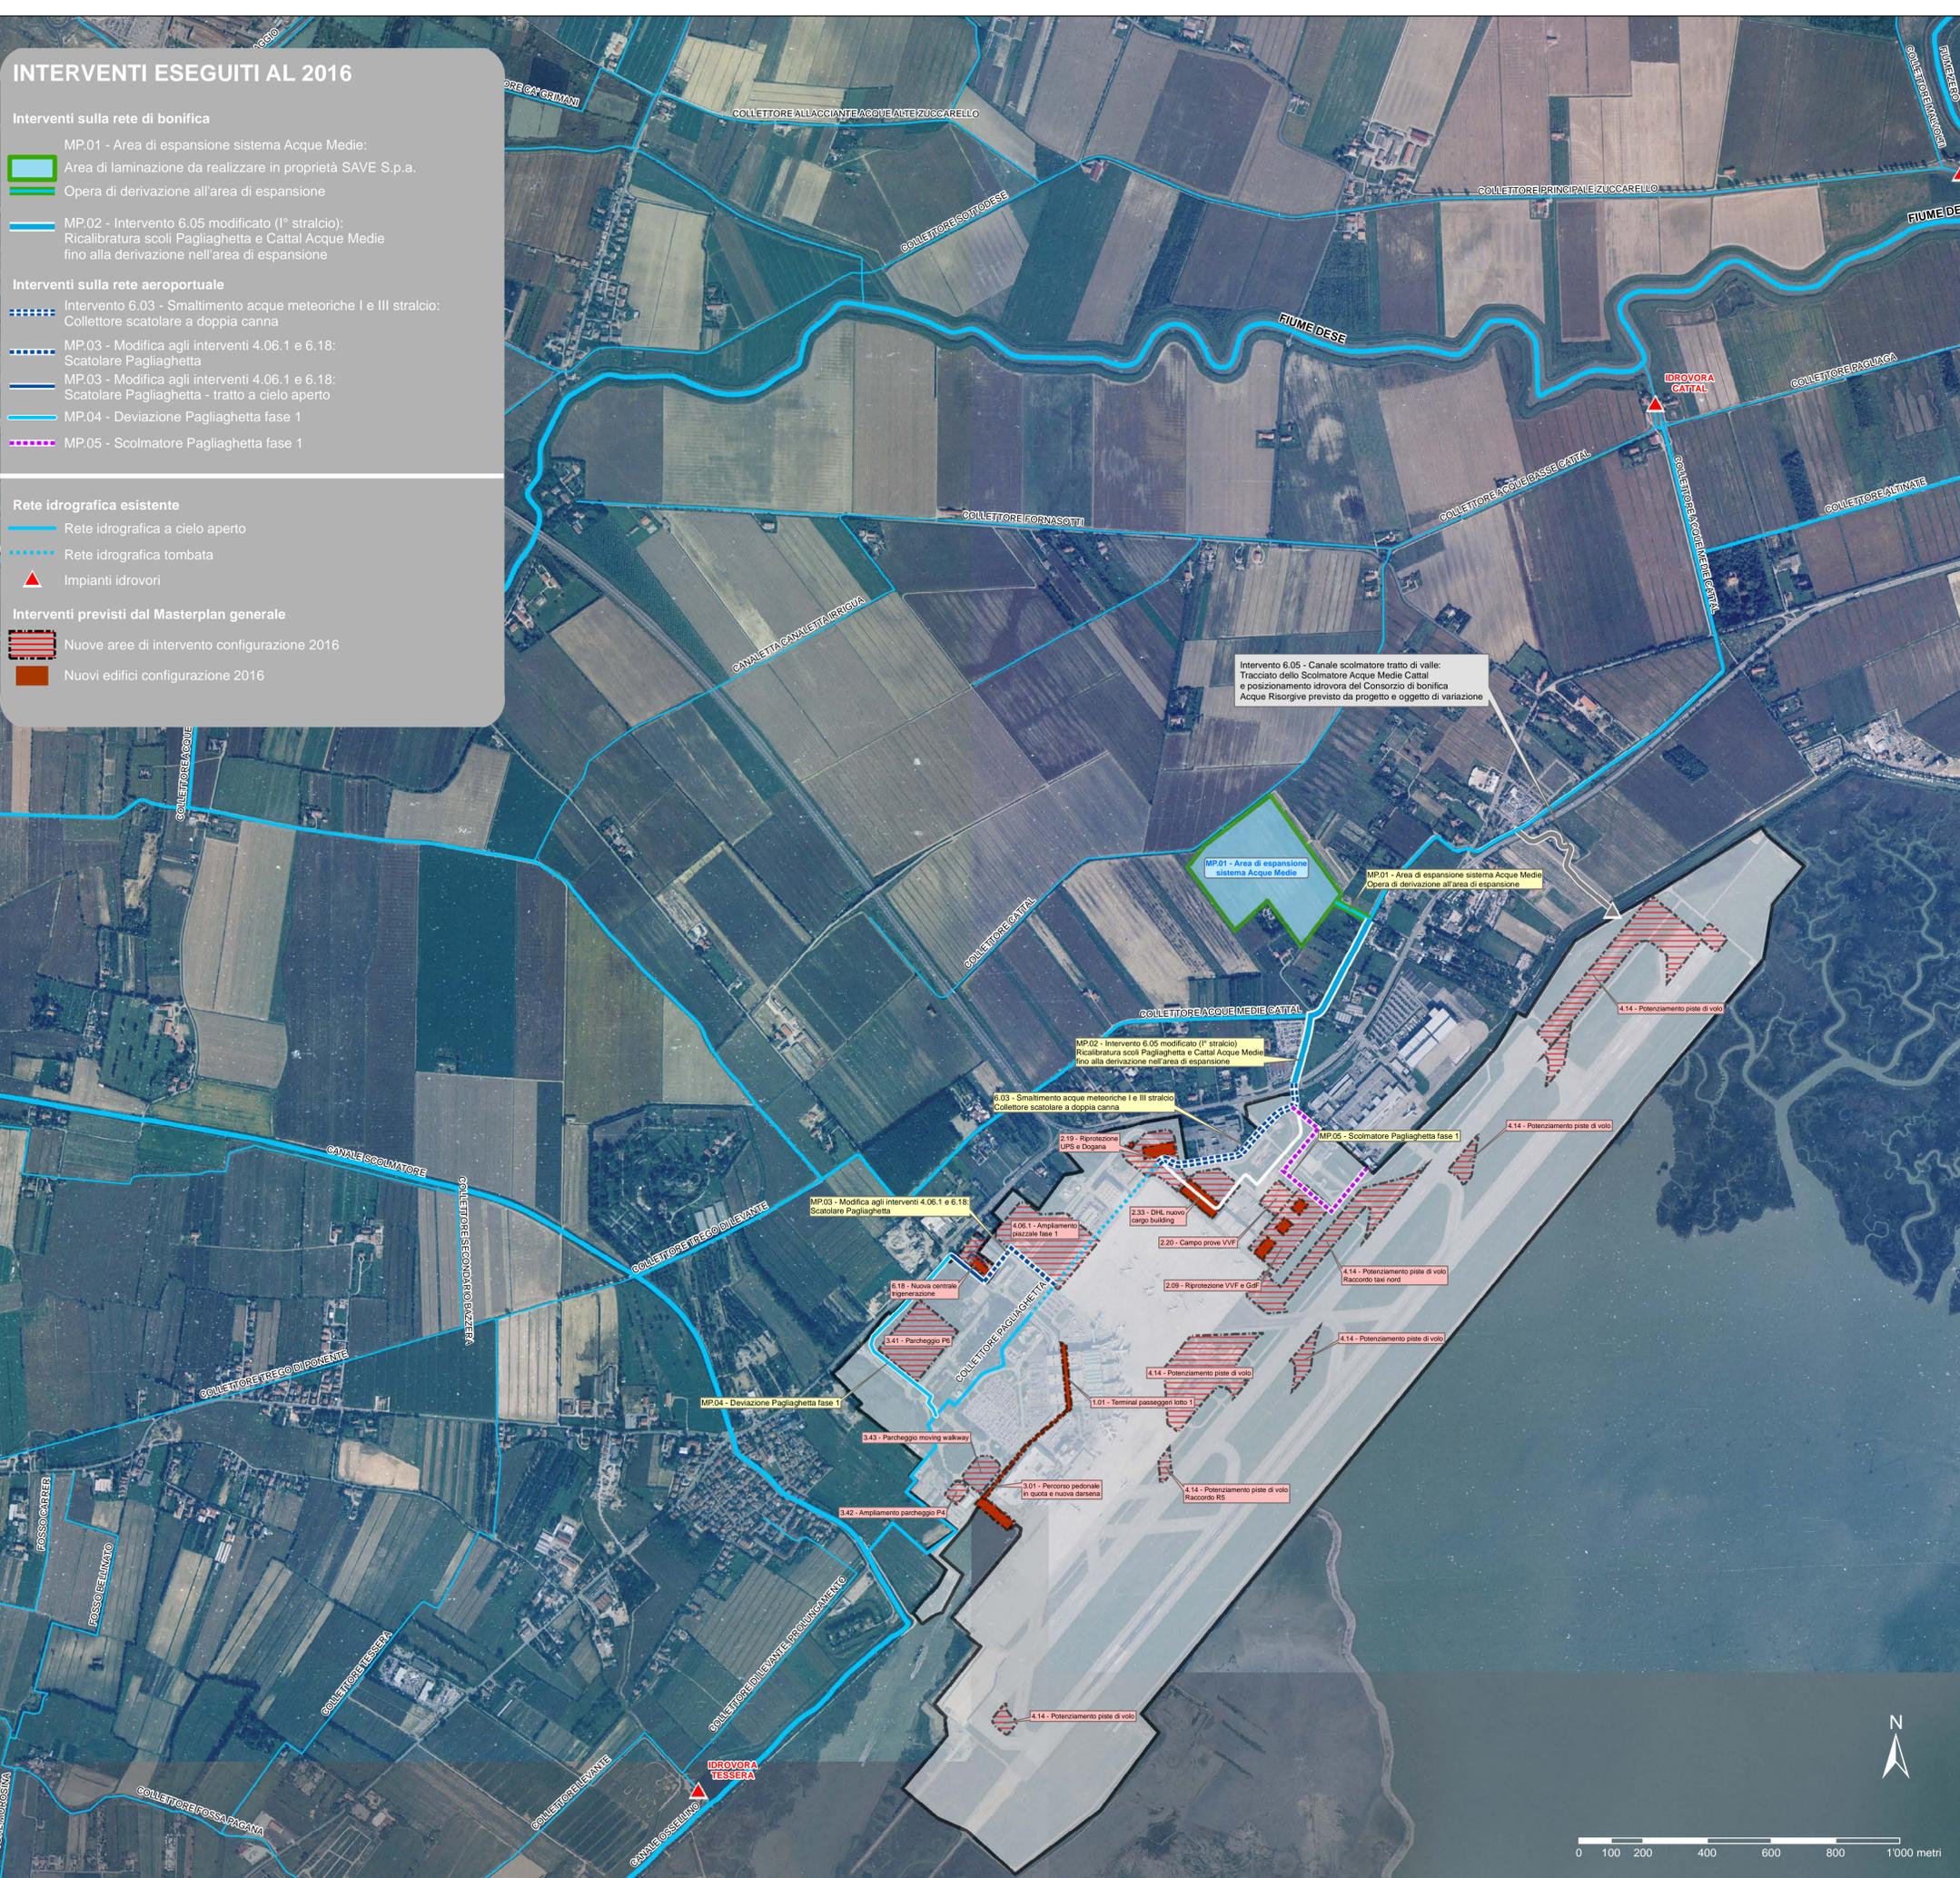

MINISTERO DELLE INFRASTRUTTURE E DEI TRASPORTI  
ENTE NAZIONALE AVIAZIONE CIVILE

AEROPORTO "MARCO POLO" DI TESSERA - VENEZIA  
Concessionaria del MINISTERO DELLE INFRASTRUTTURE E DEI TRASPORTI

COMMESSA  
**MASTER PLAN IDRAULICO**

ELABORATO  
**OPERE DI SCOLO E DIFESA DALLE ACQUE METEORICHE  
CONFIGURAZIONE AL 2016  
PLANIMETRIA NUOVE OPERE IDRAULICHE**

COMMISSIONE: CO792 COD. C.d.P.: 0107  
CODICE ELABORATO: **PI-020210-02**

REV.	DATA	DESCRIZIONE	REDAZIONE	VERIFICA	APPROVAZIONE	NOME FILE: PI-0202.002.mxd
0	5/2/2014	Prima emissione	N.E.	V.B.	G.B.	
1	5/6/2014	Aggiornamento Master Plan	N.E.	V.B.	G.B.	FILE DI STAMPA:
2	14/7/2014	Agg. to Master Plan 2021	N.E.	V.B.	G.B.	SCALA: 1:10.000

PROGETTISTA  
**SAVE ENGINEERING S.r.l.**  
Sede Legale: V.le G. Galilei, 30/1 - 30173 Venezia - Tessera (Italia)  
Ufficio: Via A. Ca' Da Mosto, 12/3 - 30173 Venezia - Tessera (Italia)  
telefono: +39/041 260 6191  
telefax: +39/041 2605199  
e-mail: saveeng@veniceairport.it

COMMITTENTE  
SAVE S.p.A. DIREZIONE OPERATIVA R.U.P./R.L.  
ing. Corrado Fischer

SAVE S.p.A. POST HOLDER PROGETTAZIONE  
ing. Franco Dal Pos

SAVE S.p.A. POST HOLDER MANUTENZIONE  
ing. Virginio Stramazzone

SAVE S.p.A. POST HOLDER AREA MOVIMENTO-TERMINAL  
sig. Francesco Rocchetto

SAVE S.p.A. QUALITÀ AMBIENTE E SICUREZZA  
ing. Davide Bassano

SAVE S.p.A. SAFETY MANAGER  
sig. Adriano Andreon

CONSULENTE PROGETTISTA  
**Nordest Ingegneria**  
DIRETTORE TECNICO prof. ing. Vincenzo Bixio  
Università degli Studi di Padova

COLLABORATORI  
GAV INGEGNERI ASSOCIATI  
ing. Alberto Giovanni  
via Galileo Ferraris 14/A  
30175 Marghera (VE)  
tel. 041 5060842 - fax 041 5069373