

INTERVENTI ESEGUITI AL 2021

Interventi sulla rete di bonifica

- MP.01 - Area di espansione sistema Acque Medie:
- Area di laminazione da realizzare in proprietà SAVE S.p.a.
- Opera di derivazione all'area di espansione

MP.02 - Intervento 6.05 modificato:

- Ricalibratura scoli Pagliagheta e Cattal Acque Medie fino alla derivazione alla nuova idrovora
- Nuova botte a sifone attraversamento S.S. Triestina
- Canale di arrivo alla nuova idrovora consortile
- Area di laminazione della nuova idrovora consortile
- Nuova idrovora Consorzio di bonifica Acque Risorgive
- Scarico provvisorio dell'idrovora in Canale Osellino

Interventi sulla rete aeroportuale

- Intervento 6.03 - Smaltimento acque meteoriche I e III stralcio
- MP.03 - Modifica agli interventi 4.06.1 e 6.18: Scatolare Pagliagheta
- MP.03 - Modifica agli interventi 4.06.1 e 6.18: Scatolare Pagliagheta - tratto a cielo aperto
- MP.04 - Deviazione Pagliagheta fase 1
- MP.05 - Scolmatore Pagliagheta fase 1


INTERVENTI DI NUOVA REALIZZAZIONE INTERVENTI GIÀ REALIZZATI

Rete idrografica esistente

- Rete idrografica a cielo aperto
- Rete idrografica tombata
- Impianti idrovori

Interventi previsti dal Masterplan

- Nuove aree di intervento configurazione 2021
- Nuovi edifici configurazione 2021
- Interventi eseguiti alla configurazione 2016

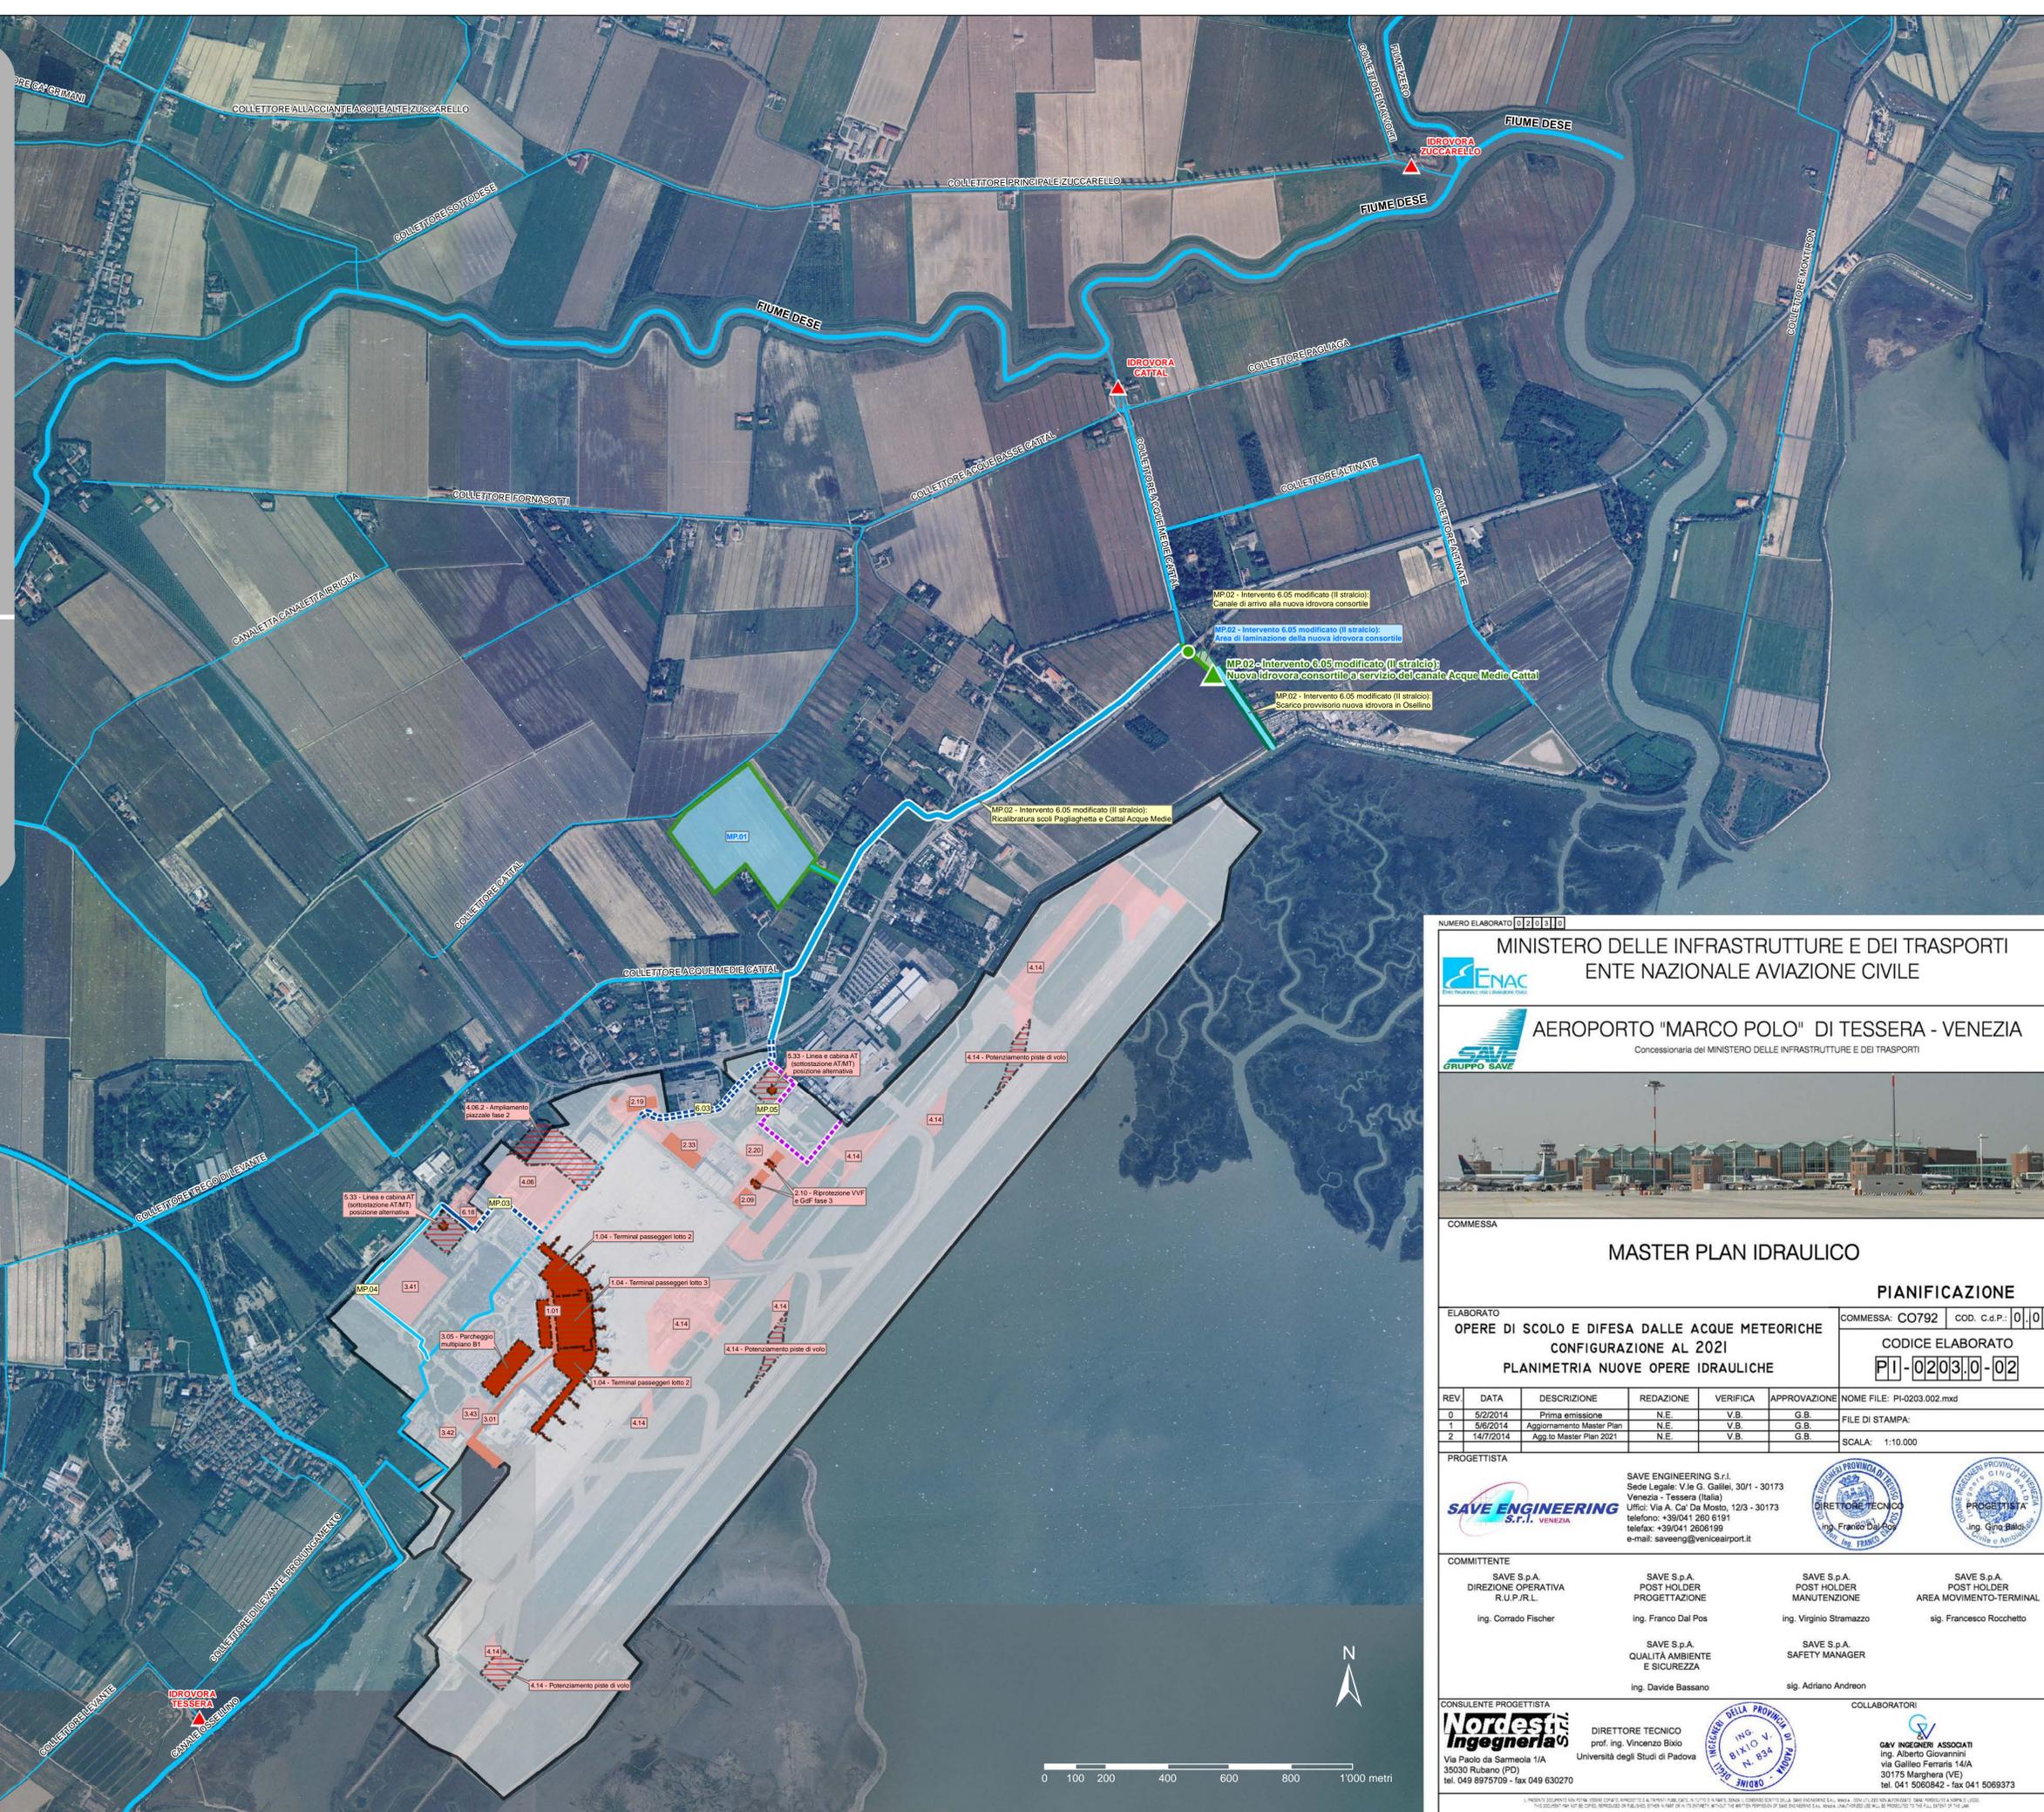

MINISTERO DELLE INFRASTRUTTURE E DEI TRASPORTI
ENTE NAZIONALE AVIAZIONE CIVILE

AEROPORTO "MARCO POLO" DI TESSERA - VENEZIA
Concessionaria del MINISTERO DELLE INFRASTRUTTURE E DEI TRASPORTI

COMMESSA
MASTER PLAN IDRAULICO

ELABORATO
**OPERE DI SCOLO E DIFESA DALLE ACQUE METEORICHE
CONFIGURAZIONE AL 2021
PLANIMETRIA NUOVE OPERE IDRAULICHE**

COMMISSIONE: CO792 COD. C.d.P.: 0107
CODICE ELABORATO: PI-0203.10-02

REV.	DATA	DESCRIZIONE	REDAZIONE	VERIFICA	APPROVAZIONE	NOME FILE: PI-0203.002.mxd
0	5/2/2014	Prima emissione	N.E.	V.B.	G.B.	
1	5/6/2014	Aggiornamento Master Plan	N.E.	V.B.	G.B.	FILE DI STAMPA:
2	14/7/2014	Agg.to Master Plan 2021	N.E.	V.B.	G.B.	SCALA: 1:10.000

PROGETTISTA
SAVE ENGINEERING S.r.l.
Sede Legale: V.le G. Galilei, 30/1 - 30173 Venezia - Tessera (Italia)
Uffici: Via A. Ca' Da Mosto, 12/3 - 30173 Venezia - Tessera (Italia)
telefono: +39/041 260 6191
e-mail: saveeng@veniceairport.it

COMMITTENTE
SAVE S.p.A. DIREZIONE OPERATIVA R.U.P./R.L.
ing. Corrado Fischer

SAVE S.p.A. POST HOLDER PROGETTAZIONE
ing. Franco Dal Pos

SAVE S.p.A. POST HOLDER MANUTENZIONE
ing. Virginio Stramazzone

SAVE S.p.A. POST HOLDER AREA MOVIMENTO-TERMINAL
sig. Francesco Rocchetto

SAVE S.p.A. QUALITÀ AMBIENTE E SICUREZZA
ing. Davide Bassano

SAVE S.p.A. SAFETY MANAGER
sig. Adriano Andreon

CONSULENTE PROGETTISTA
Nordgest Ingegneria S.r.l.
DIRETTORE TECNICO prof. ing. Vincenzo Bixio
Via Paolo da Sarmola 1/A 35030 Rubano (PD)
tel. 049 8975709 - fax 049 830270

COLLABORATORI
GMV INGEGNERI ASSOCIATI
ing. Alberto Giovanni
via Galileo Ferraris 14/A 30175 Marghera (VE)
tel. 041 5060842 - fax 041 5069373

