



# PIANTA

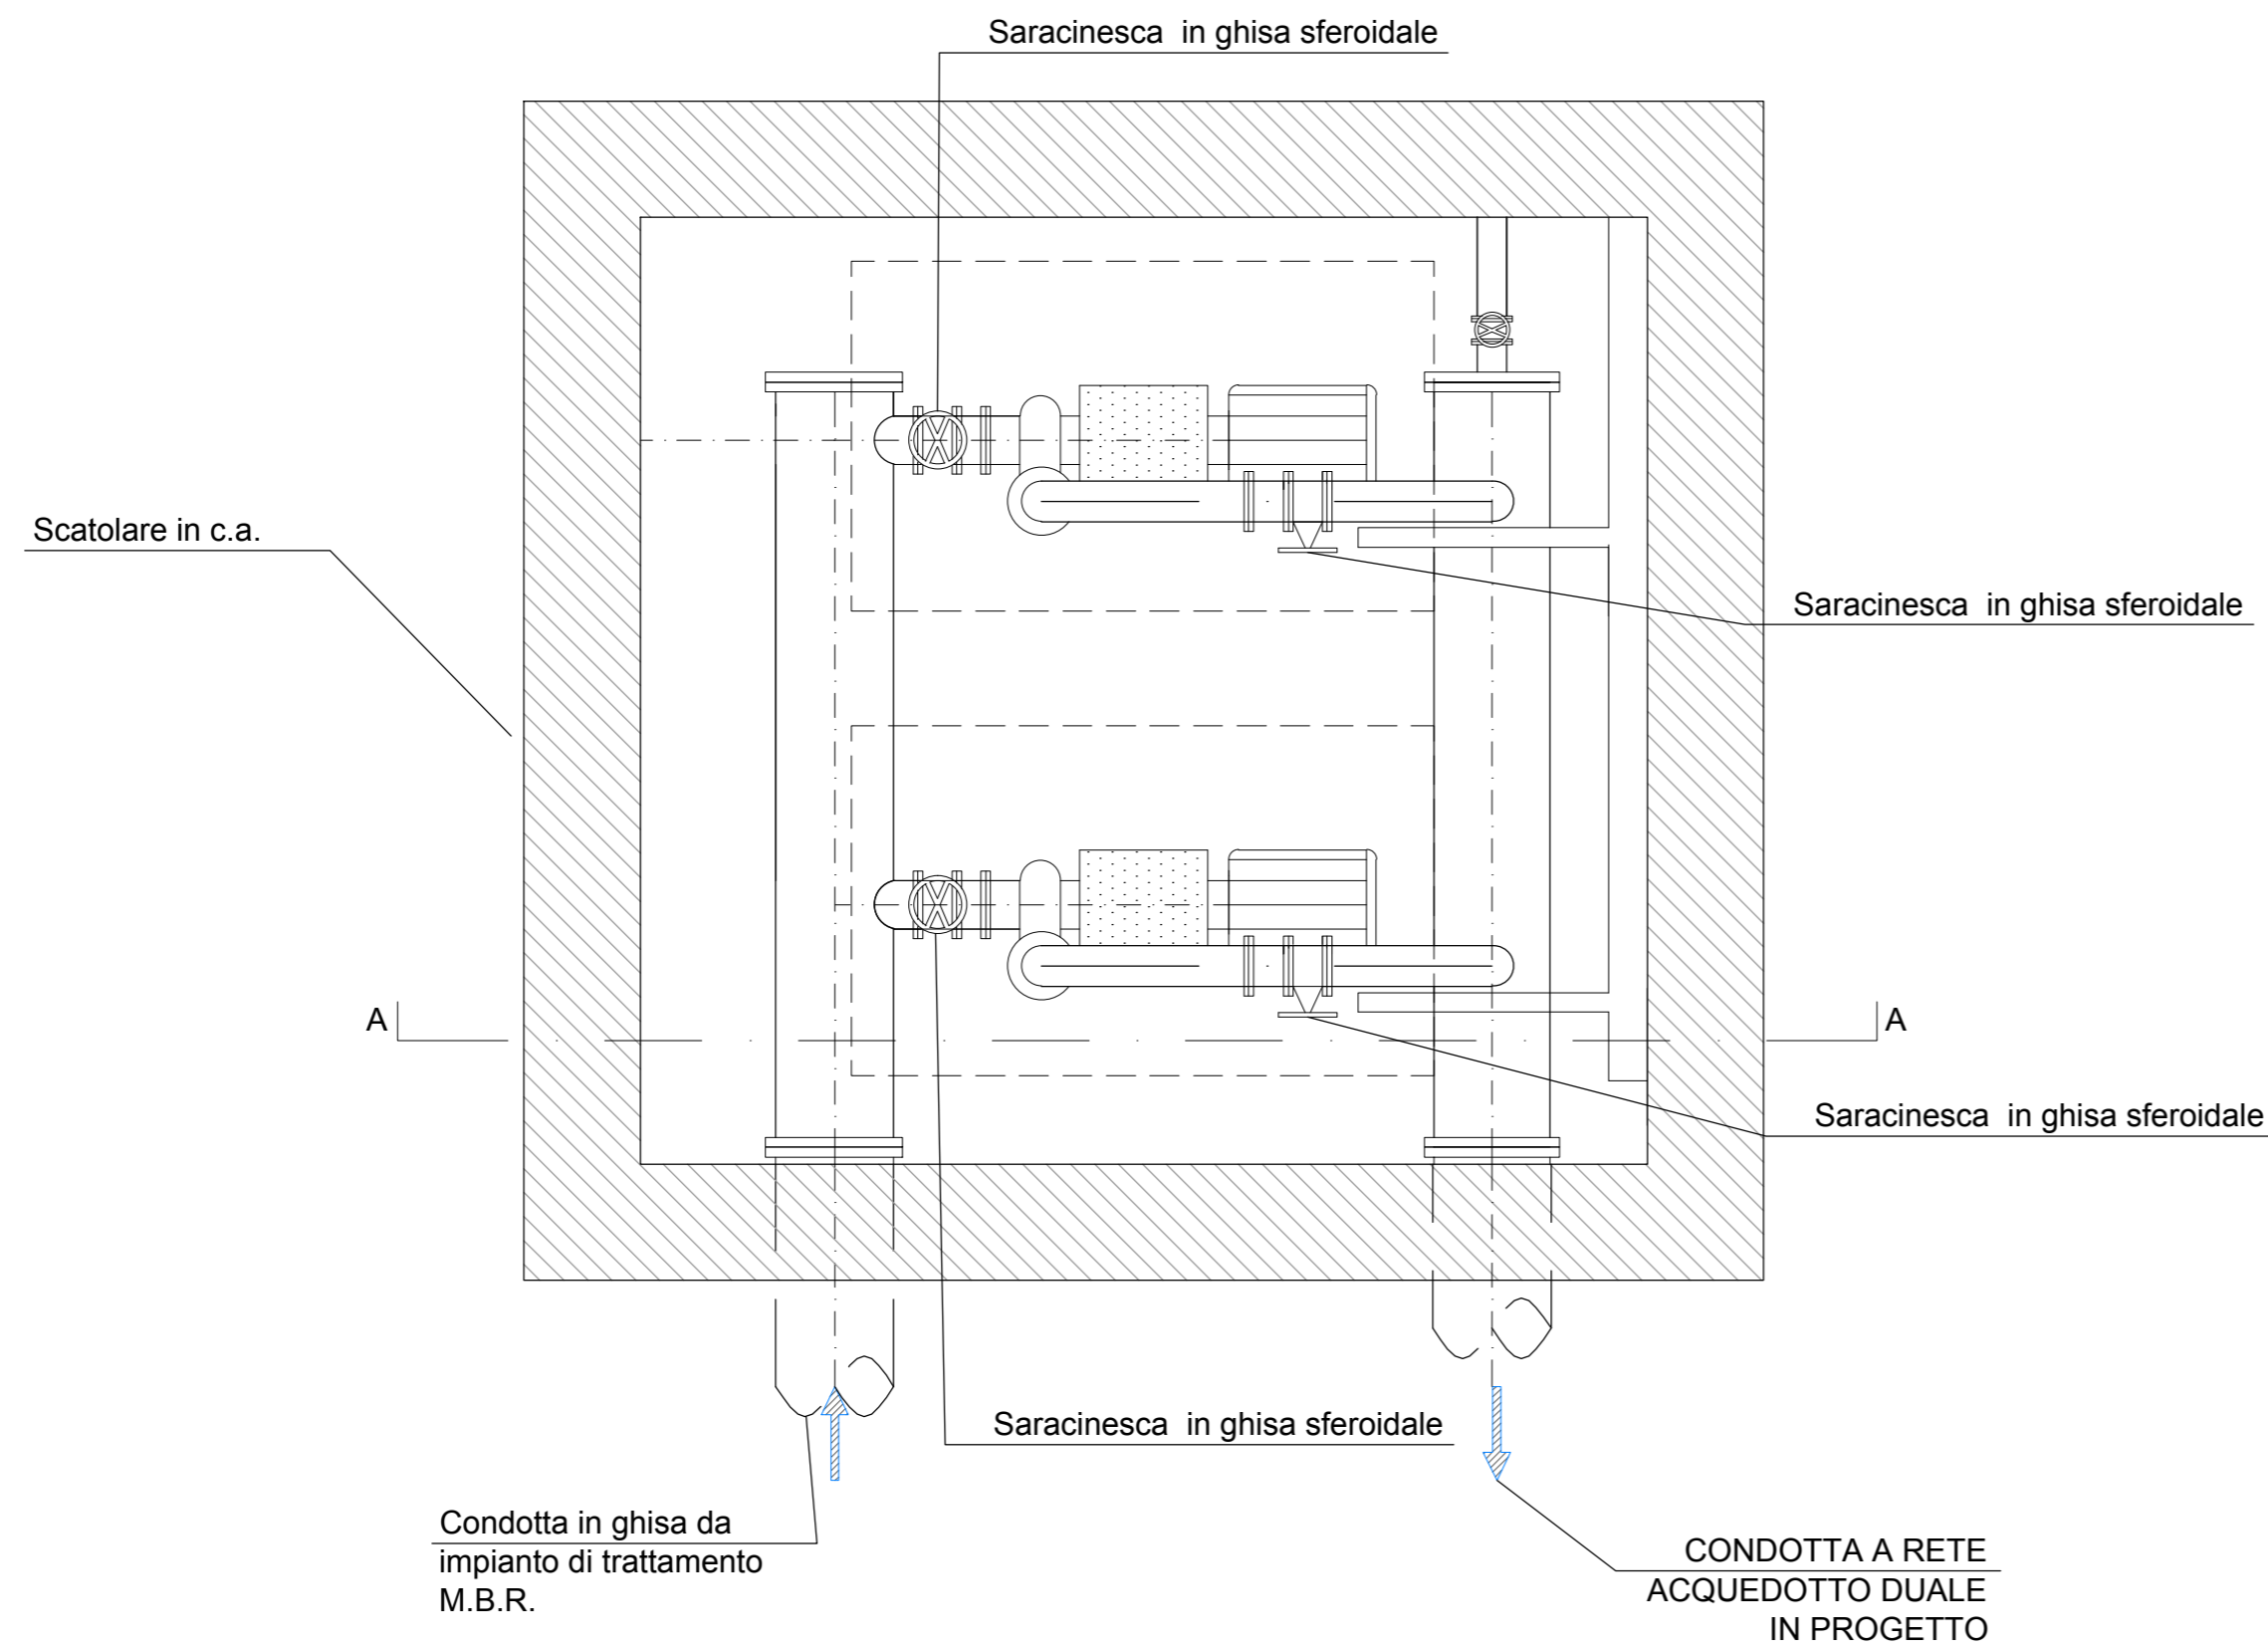

# SEZIONE A-A

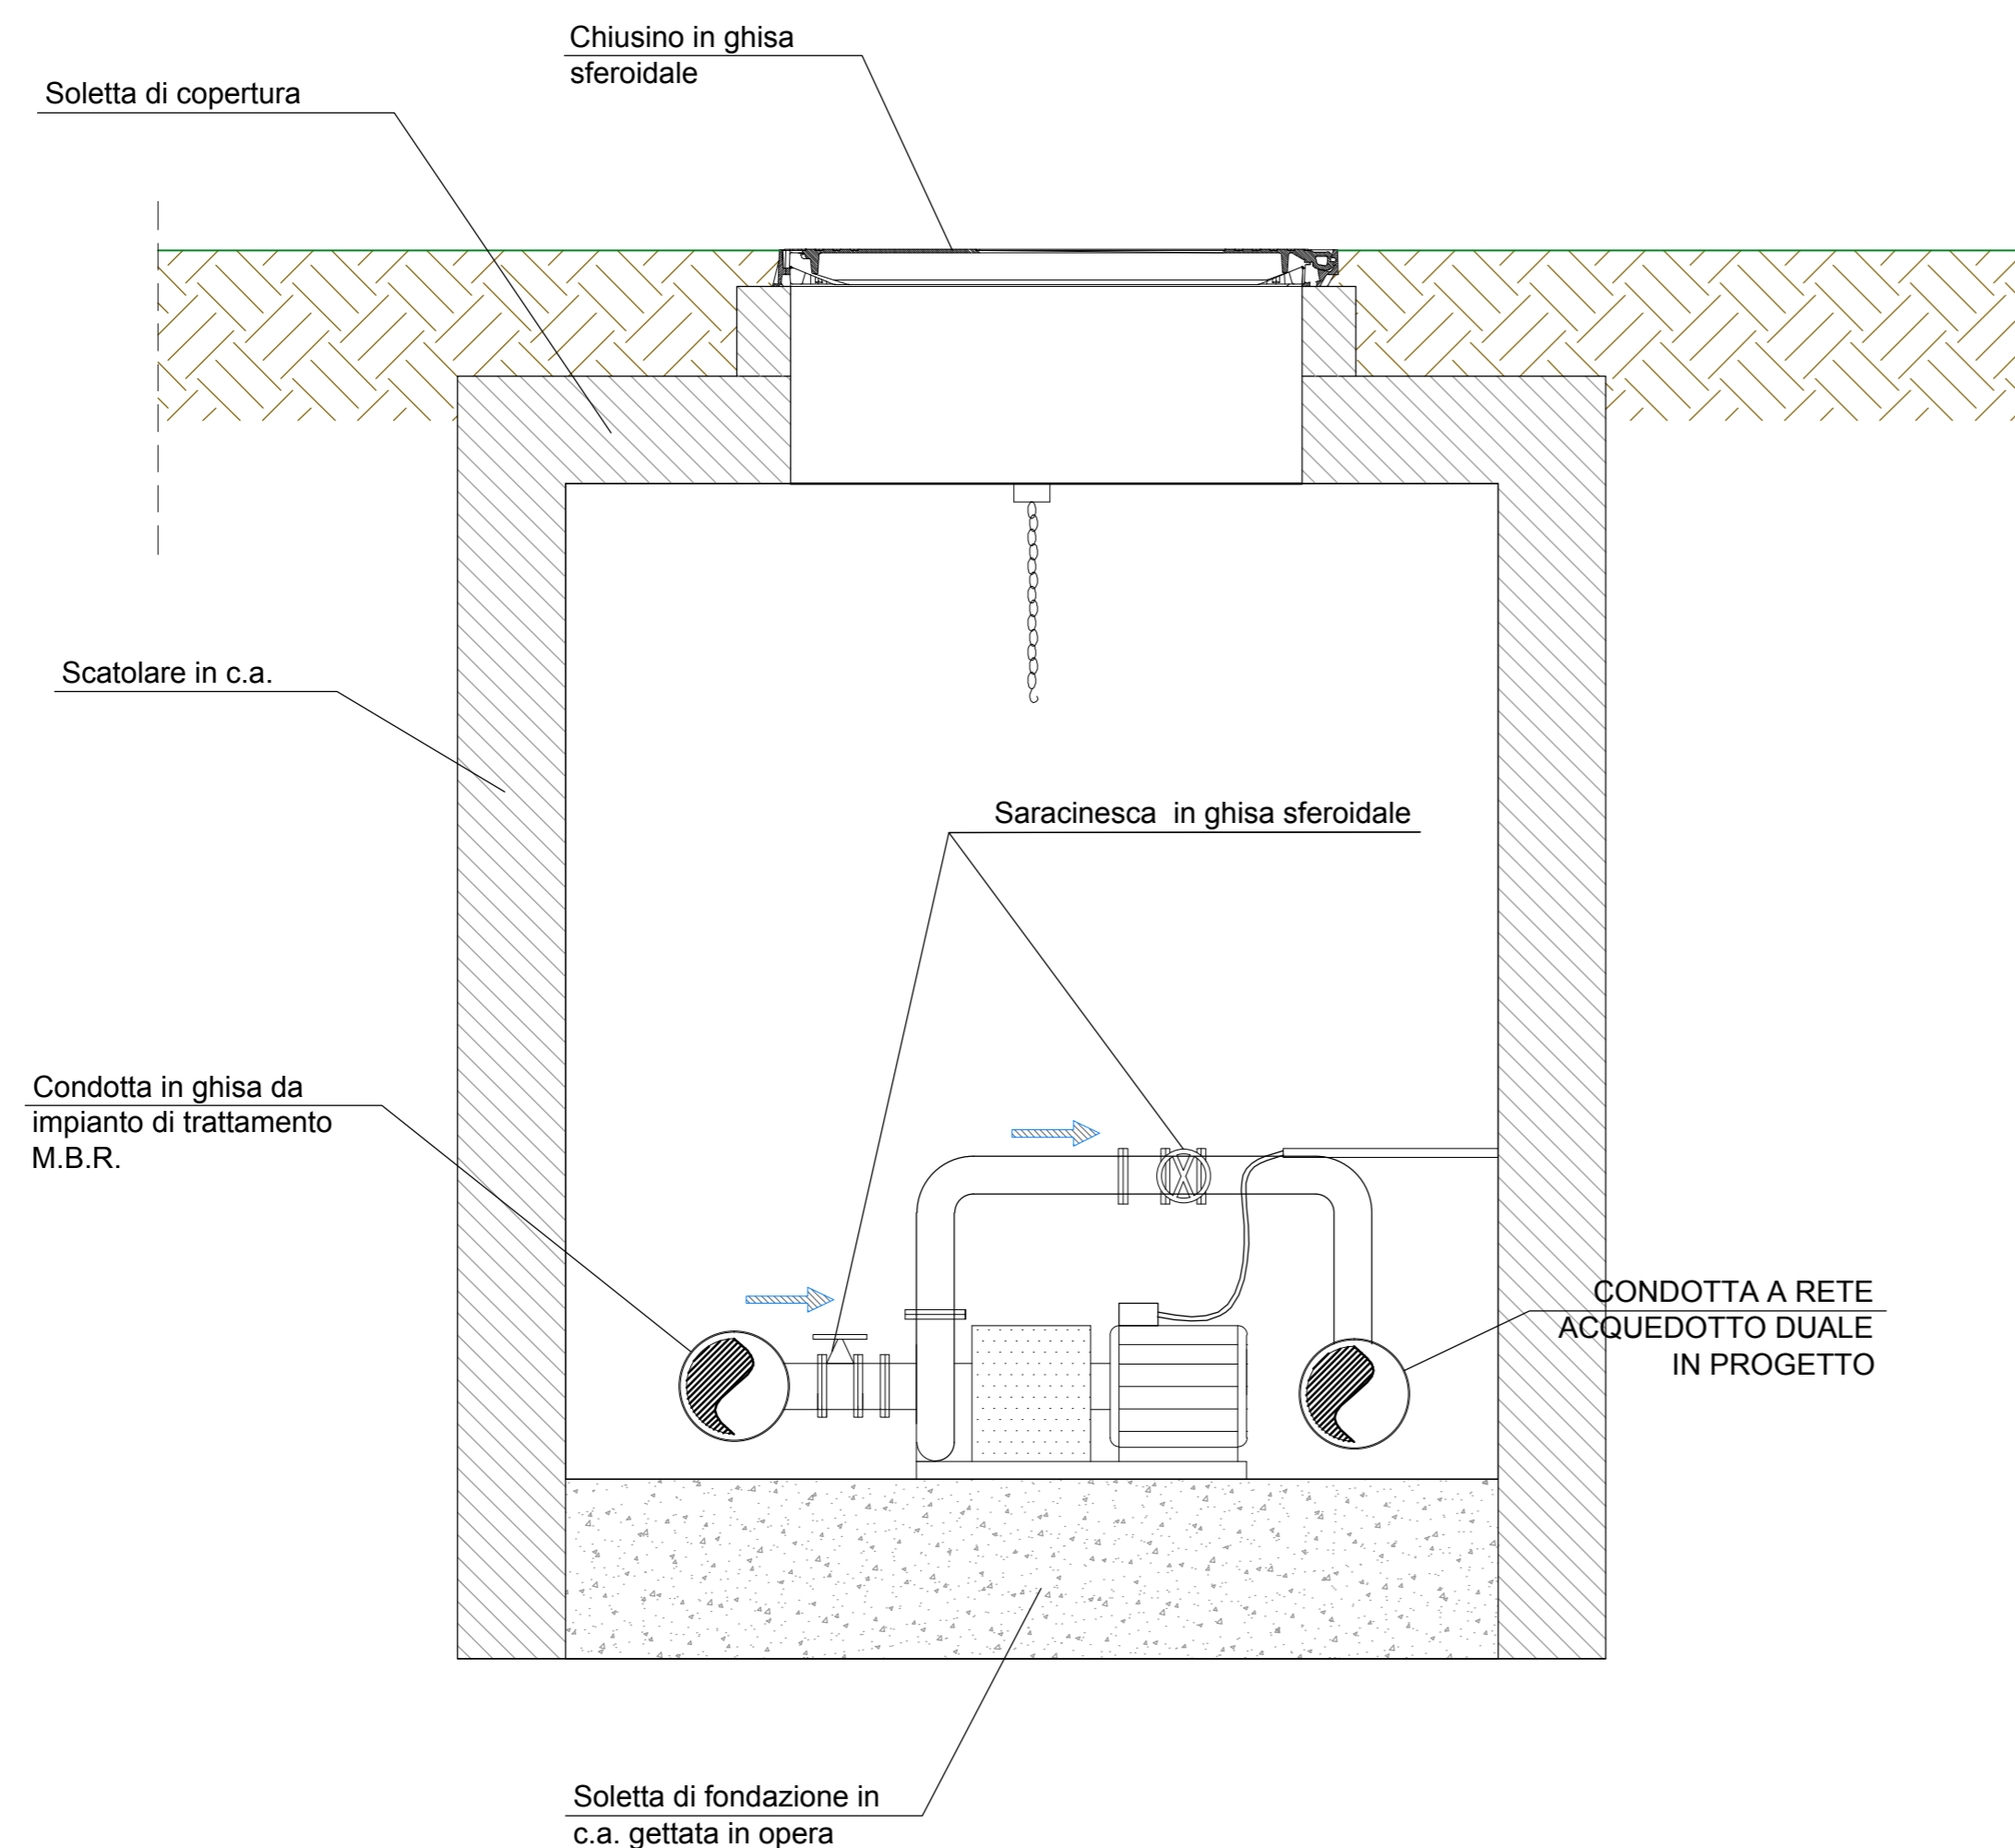

NUMERO ELABORATO 030710



MINISTERO DELLE INFRASTRUTTURE E DEI TRASPORTI  
ENTE NAZIONALE AVIAZIONE CIVILE



AEROPORTO "MARCO POLO" DI TESSERA - VENEZIA

Concessionaria del MINISTERO DELLE INFRASTRUTTURE E DEI TRASPORTI



COMMESSA  
**MASTER PLAN IDRAULICO**

**PIANIFICAZIONE**

ELABORATO **CICLO IDRICO INTEGRATO**  
**INFRASTRUTTURE DI CICLO IDRICO INTEGRATO**  
**PARTICOLARI COSTRUTTIVI SISTEMA DI**  
**PRESSURIZZAZIONE ACQUE DI RIUSO**

COMMESSA: CO792 COD. C.d.P.: 0,07  
CODICE ELABORATO  
**PII-030710-01**

REV.	DATA	DESCRIZIONE	REDAZIONE	VERIFICA	APPROVAZIONE	NOME FILE: CO792-PI-0307.001.dwg
0	5/2/2014	Prima emissione	N.E.	V.B.	G.B.	FILE DI STAMPA: Spessori.ctb
1	14/7/2014	Agg.to Master Plan 2021	G&V	V.B.	G.B.	

PROGETTISTA

**SAVE ENGINEERING S.r.l. VENEZIA**  
Sede Legale: V.le G. Galilei, 30/1 - 30173 Venezia - Tessera (Italia)  
Uffici: Via A. Ca' Da Mosto, 12/3 - 30173  
telefono: +39/041 260 6191  
telefax: +39/041 2606199  
e-mail: saveeng@veniceairport.it

**ING. FRANCO DAL POS** DIRETTORE TECNICO  
**ING. GINO BALKI** PROGETTISTA

COMMITTENTE

SAVE S.p.A. DIREZIONE OPERATIVA R.U.P./R.L. ing. Corrado Fischer	SAVE S.p.A. POST HOLDER PROGETTAZIONE ing. Franco Dal Pos	SAVE S.p.A. POST HOLDER MANUTENZIONE ing. Virginio Stramazzone	SAVE S.p.A. POST HOLDER AREA MOVIMENTO-TERMINAL sig. Francesco Rocchetto
	SAVE S.p.A. QUALITÀ AMBIENTE E SICUREZZA ing. Davide Bassano	SAVE S.p.A. SAFETY MANAGER sig. Adriano Andreon	

CONSULENTE PROGETTISTA  
**Nordest Ingegneria**  
Via Paolo da Sarmola 1/A  
35030 Rubano (PD)  
tel. 049 8975709 - fax 049 630270

DIRETTORE TECNICO  
prof. ing. Vincenzo Bixio  
Università degli Studi di Padova

COLLABORATORI  
**C&V INGEGNERI ASSOCIATI**  
ing. Alberto Giovannini  
via Galileo Ferraris 14/A  
30175 Marghera (VE)  
tel. 041 5060842 - fax 041 5069373

IL PRESENTE DOCUMENTO NON POTRÀ ESSERE COPIATO, RIPRODOTTO O ALTAMENTE PUBBLICATO, IN TUTTO O IN PARTE, SENZA IL CONSENSO SCRITTO DELLA SAVE ENGINEERING S.r.l. VENEZIA. OGNI UTILIZZO NON AUTORIZZATO SARA' PERSICUITO A NORMA DI LEGGE. THIS DOCUMENT MAY NOT BE COPIED, REPRODUCED OR PUBLISHED, EITHER IN PART OR IN ITS ENTIRETY, WITHOUT THE WRITTEN PERMISSION OF SAVE ENGINEERING S.r.l. VENEZIA. UNAUTHORIZED USE WILL BE PROSECUTED TO THE FULL EXTENT OF THE LAW.

**NOTA:** IMPIANTO DI PRESSURIZZAZIONE DA DIMENSIONARE CONFORMEMENTE ALLA CAPACITA' DI TRATTAMENTO REFLUI DELL'IMPIANTO POSTO A MONTE.