



MINISTERO DELLE INFRASTRUTTURE E DEI TRASPORTI
ENTE NAZIONALE AVIAZIONE CIVILE



AEROPORTO "MARCO POLO" DI TESSERA - VENEZIA

Concessionaria del MINISTERO DELLE INFRASTRUTTURE E DEI TRASPORTI



COMMESSA

MASTERPLAN 2021

PIANIFICAZIONE

ELABORATO

COMMESSA: CO829 COD. C.d.P.: 0.02

VERIFICHE AERONAUTICHE

CODICE ELABORATO

PI - 13 - 04

REV.	DATA	DESCRIZIONE	REDAZIONE	VERIFICA	APPROVAZIONE	NOME FILE:
2	18/10/2012	Approvazione ENAC del 18/10/2012				FILE DI STAMPA:
3	30/09/2013	In risposta all'approvazione ENAC del 18/10/2012				
4	23/06/2014	In risposta alla nota ENAC del 12/02/2014				
5	05/09/2014	Prescrizioni ENAC	S.D.Z.	M.G.	G.D.C.	SCALA:

PROGETTISTA



SAVE ENGINEERING S.r.l.
Sede Legale: V.le G. Galilei, 30/1 - 30173
Venezia - Tessera (Italia)
Uffici: Via A. Ca' Da Mosto, 12/3 - 30173
telefono: +39/041 260 6191
telefax: +39/041 2606199
e-mail: saveeng@veniceairport.it

DIRETTORE TECNICO
ing. Franco Dal Pos

COMMITTENTE

SAVE S.p.A.
DIREZIONE OPERATIVA
R.U.P./R.L.

ing. Corrado Fischer

SAVE S.p.A.
POST HOLDER
PROGETTAZIONE

ing. Franco Dal Pos

SAVE S.p.A.
POST HOLDER
MANUTENZIONE

ing. Virginio Stramazzone

SAVE S.p.A.
POST HOLDER
AREA MOVIMENTO-TERMINAL

sig. Francesco Rocchetto

SAVE S.p.A.
COMMERCIALE
MARKETING NON AVIATION

dott. Andrea Geretto

SAVE S.p.A.
COMMERCIALE E
SVILUPPO AVIATION

dott. Camillo Bozzolo - dott. Giovanni Rebecchi

SAVE S.p.A.
QUALITÀ AMBIENTE
E SICUREZZA

ing. Davide Bassano

SAVE S.p.A.
SAFETY MANAGER

sig. Adriano Andreon

CONSULENTE PROGETTISTA

ONWORKS:

Responsabile:

Collaboratori:


ARCH. GIULIO DE CARLI - ORDINE ARCHITETTI DI VENEZIA N.1853

Arch.Francesca Sartor, Ing.Massimo Gallina, Ing.Silvia Dal Zuffo, Arch.Domenico Santini,
Arch.Enrica DePaulis

SUPERFICIE DI TRANSIZIONE



Planimetria APRON

dal progetto preliminare del terminal

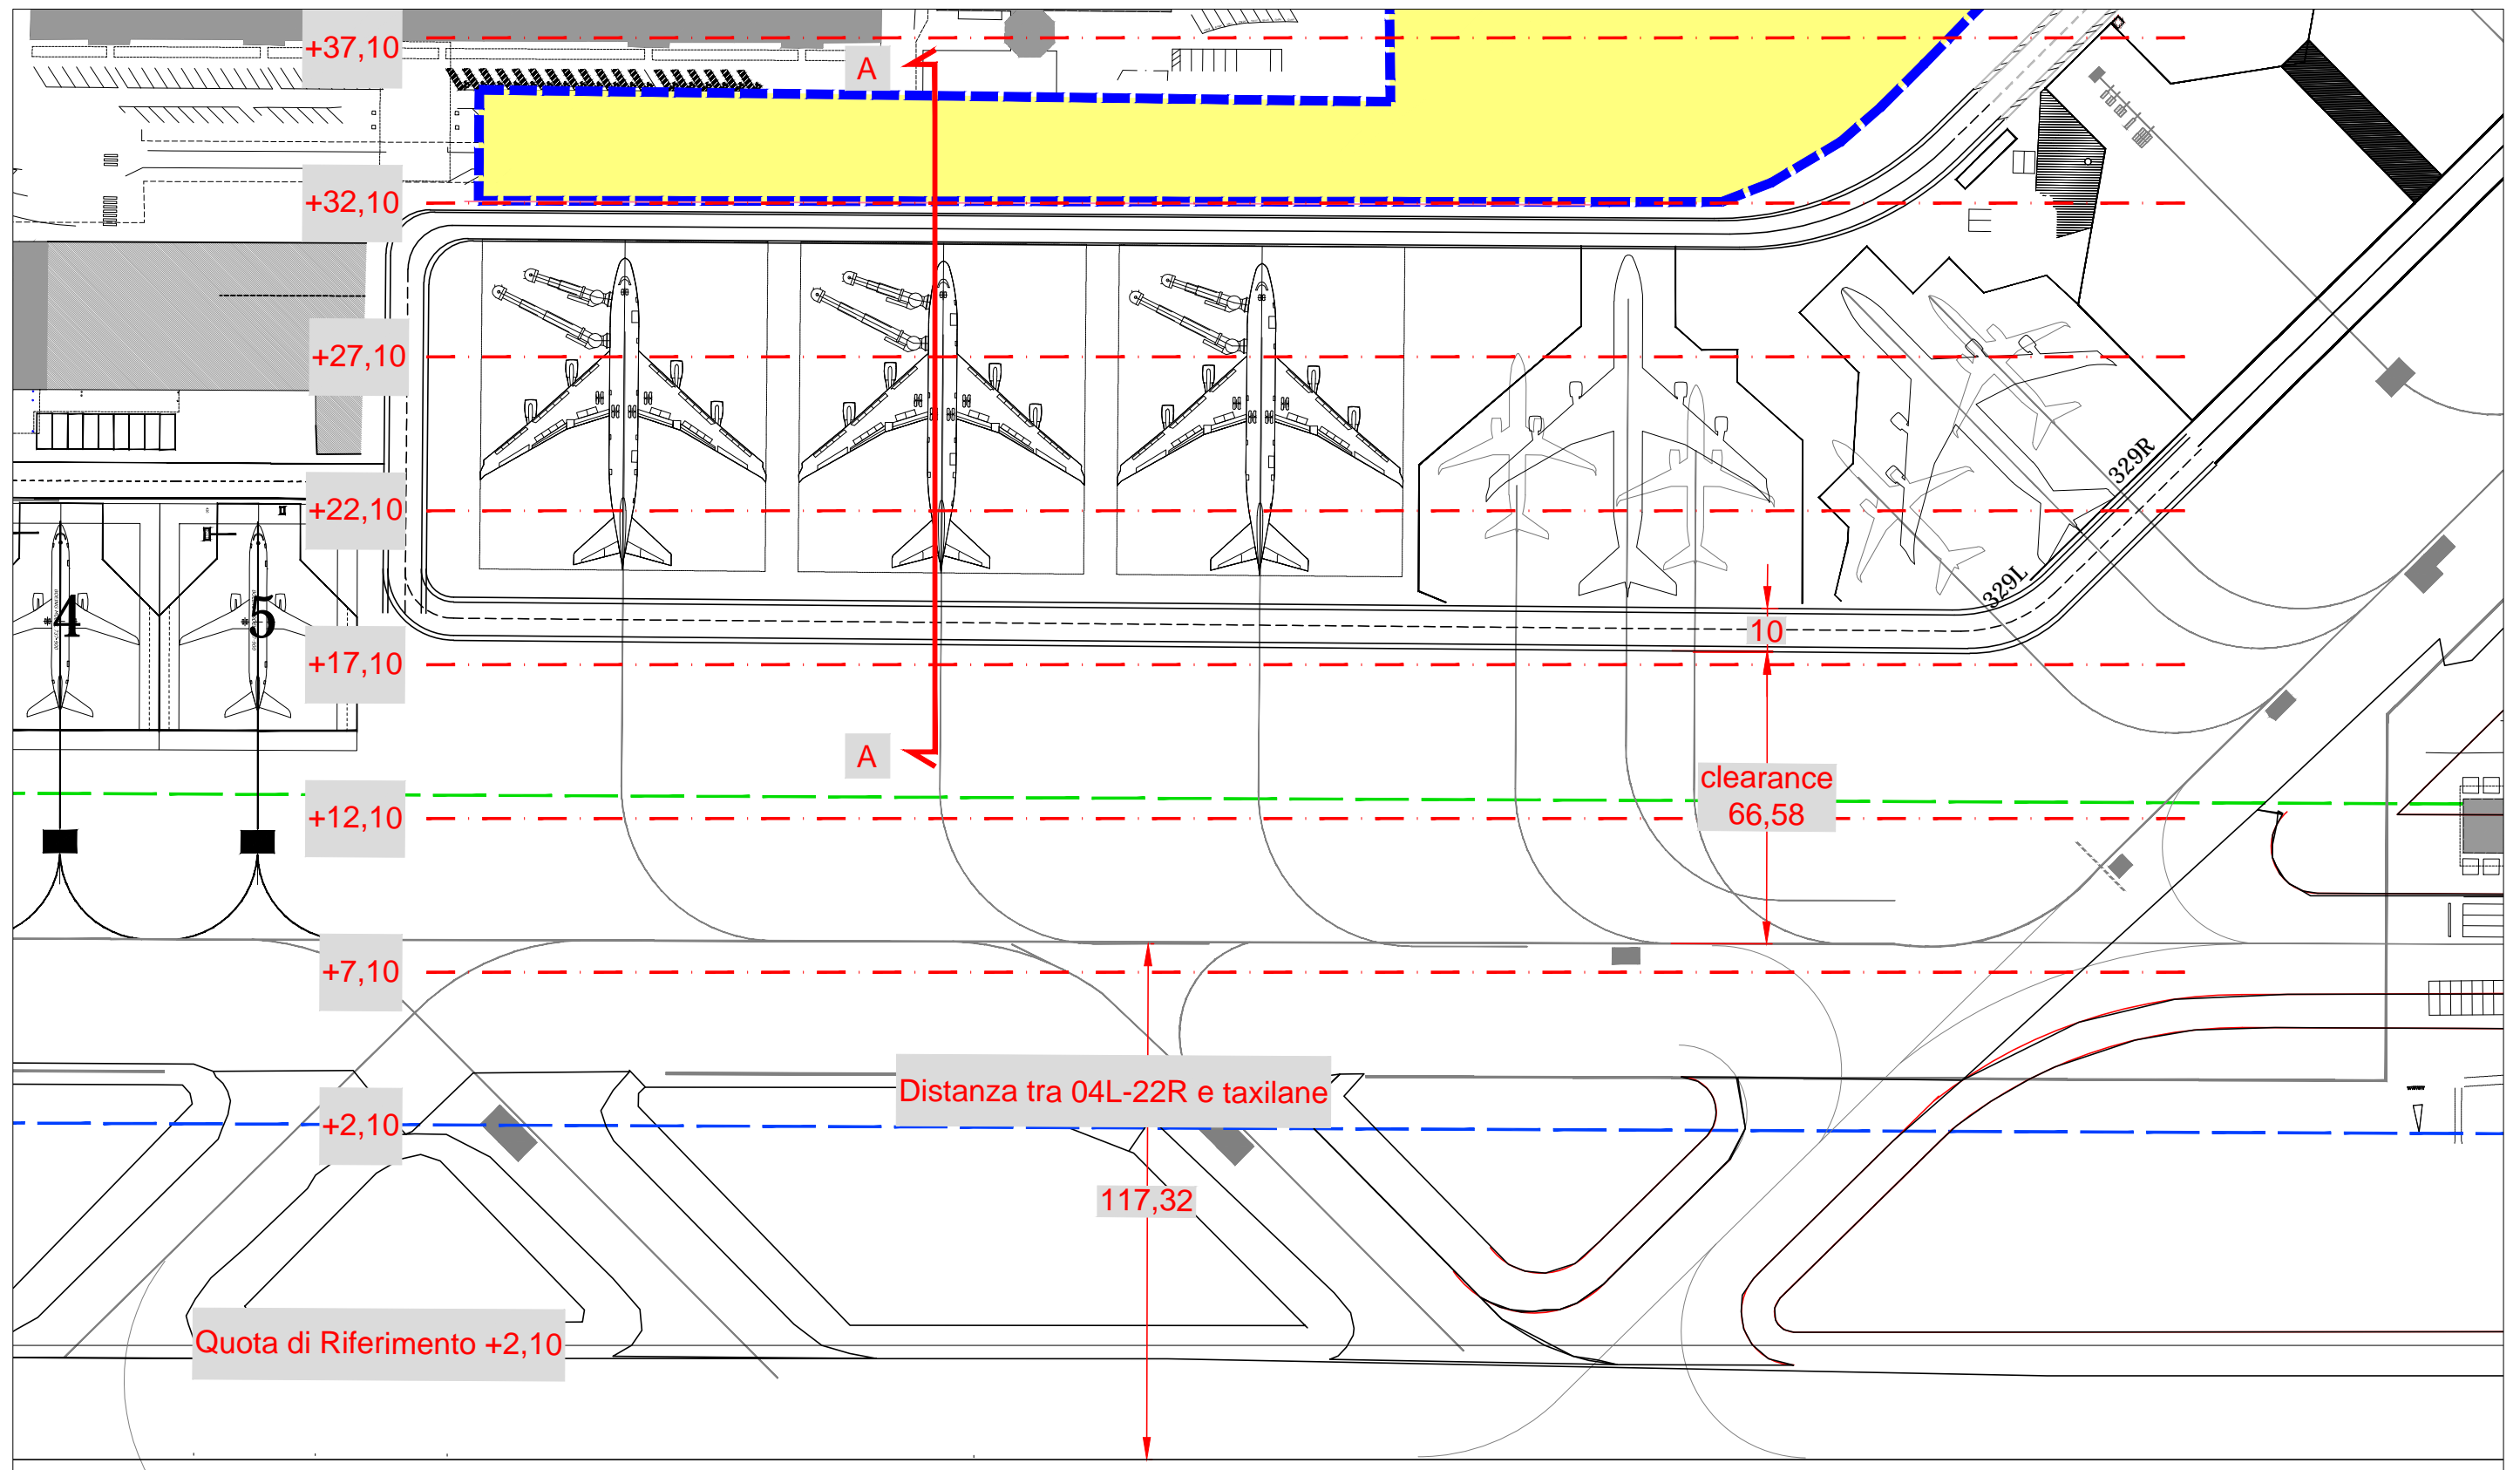

SEZIONE A-A



Planimetria APRON

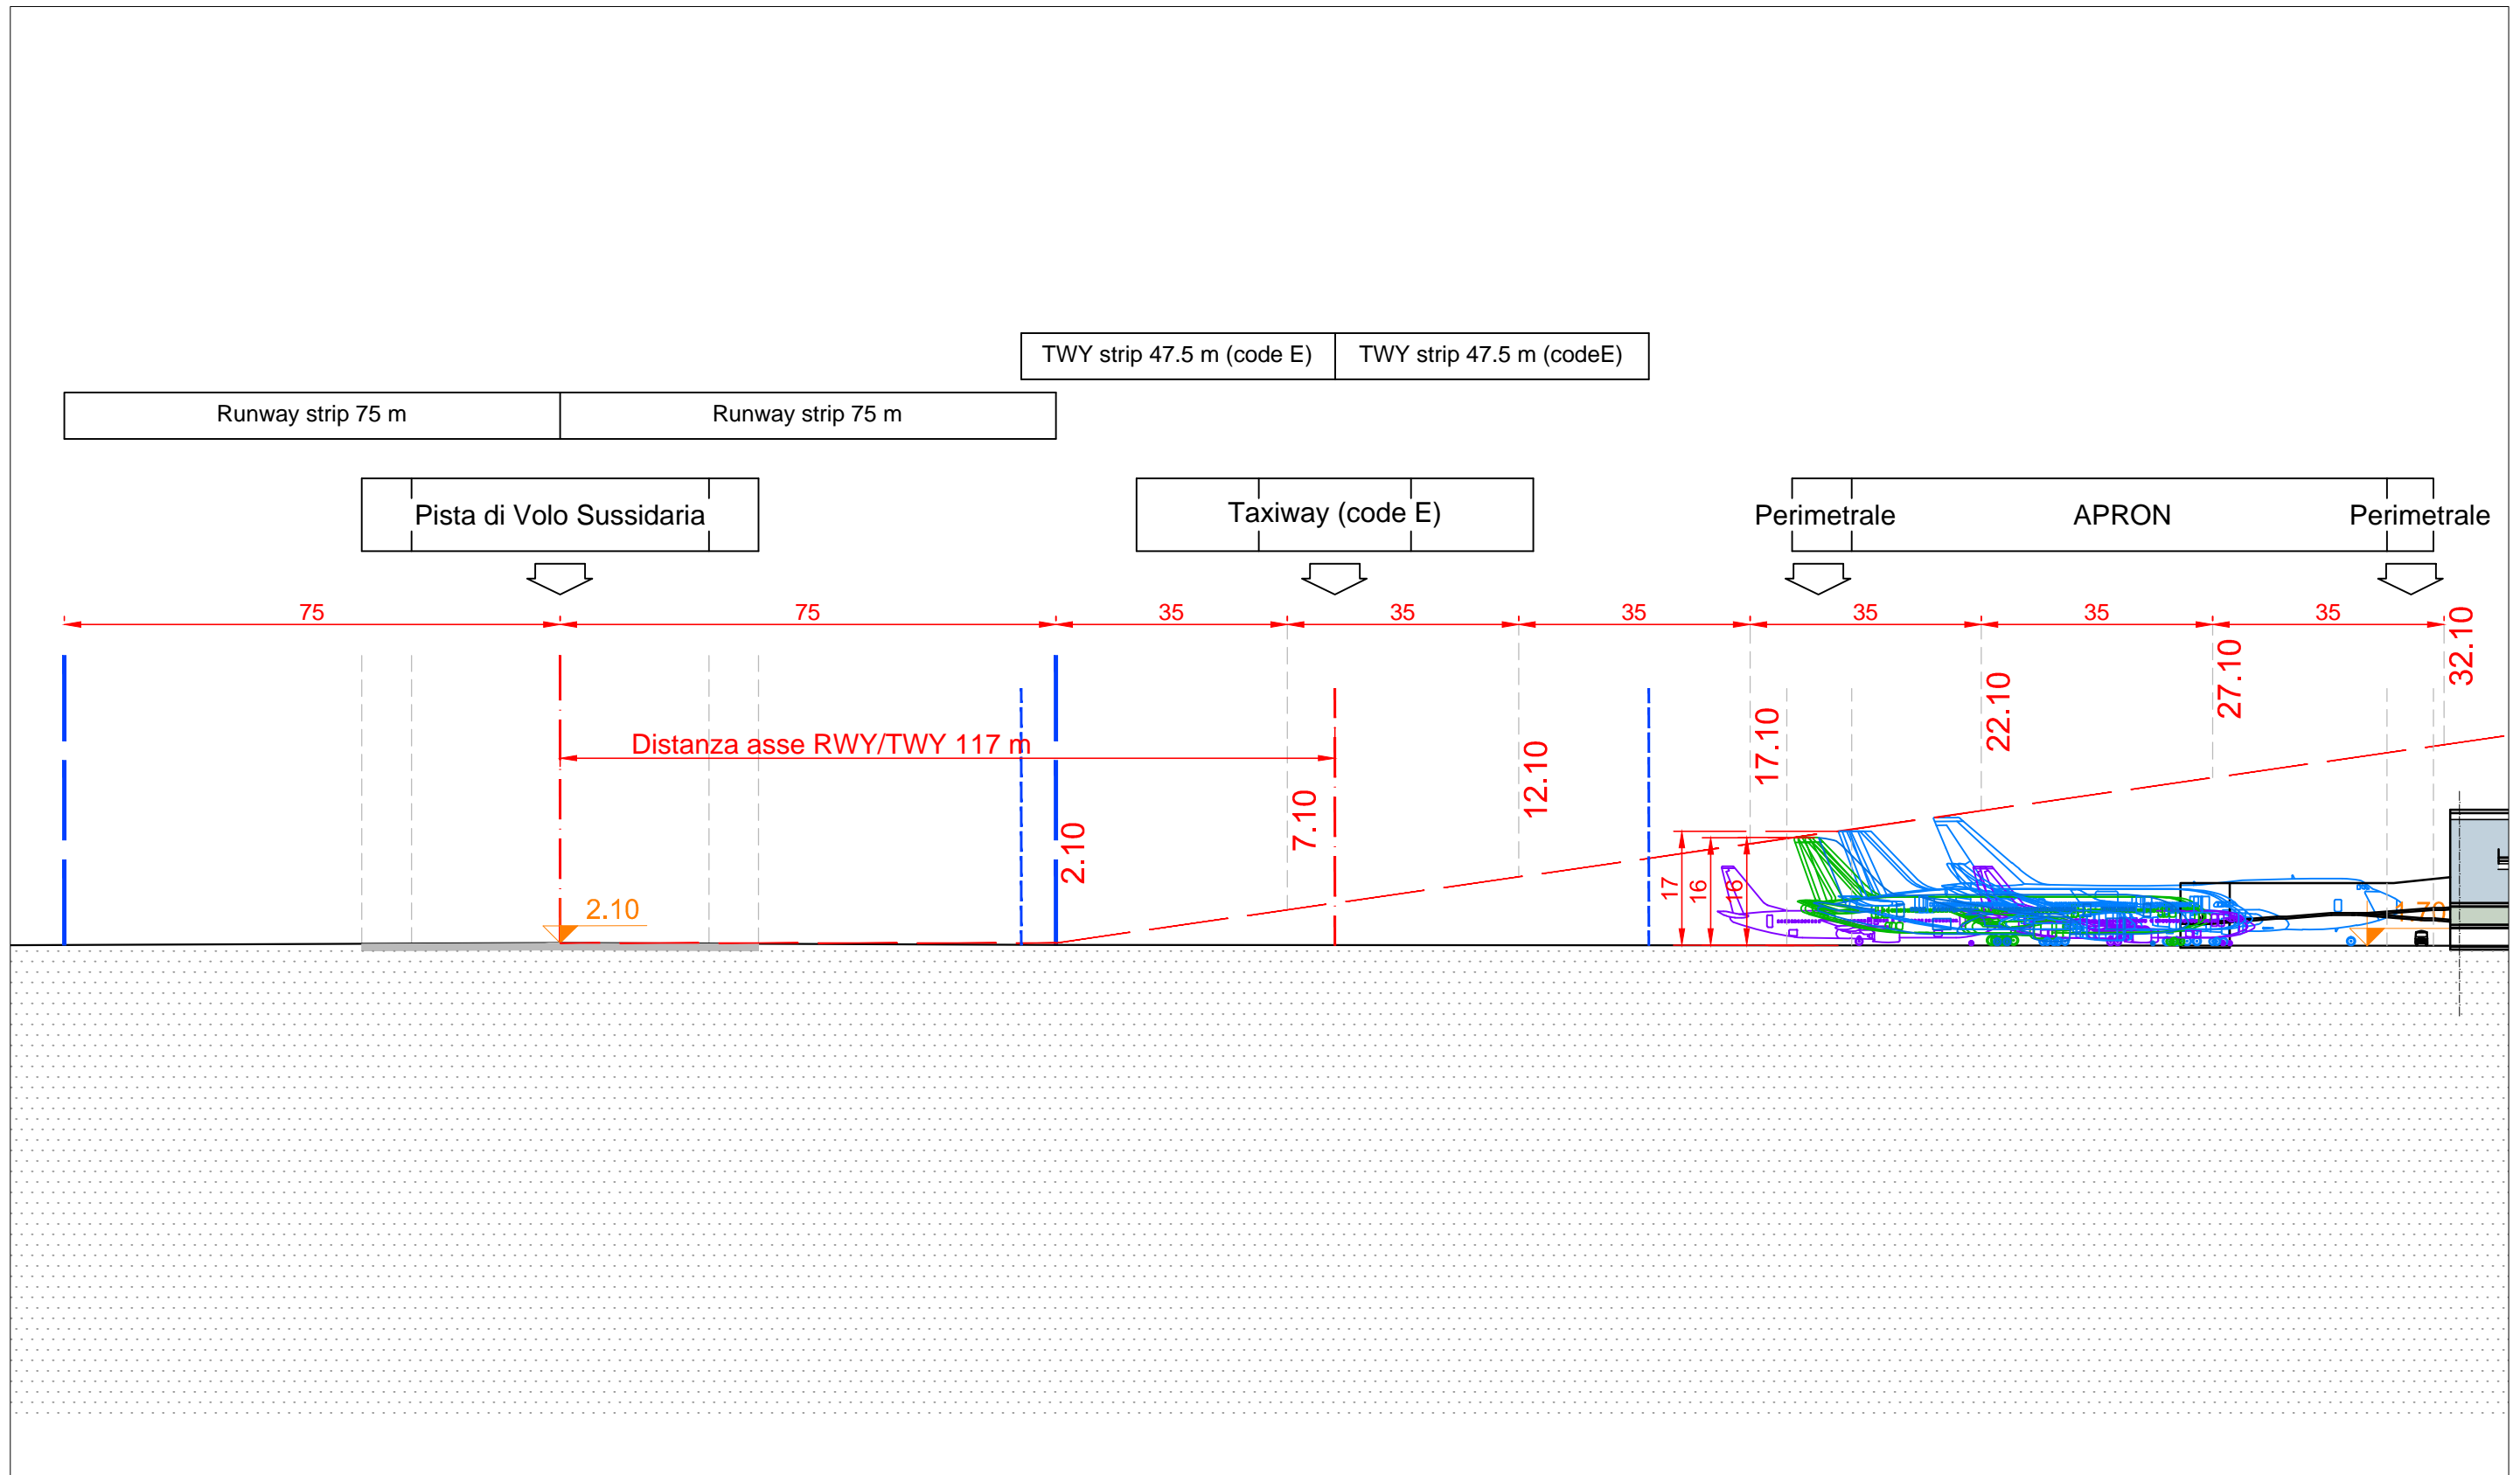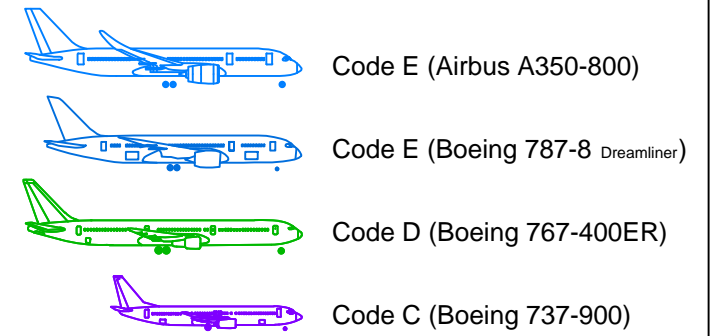

VERIFICA JET BLAST

Planimetria Piazzale Nord

Scala 1:1000

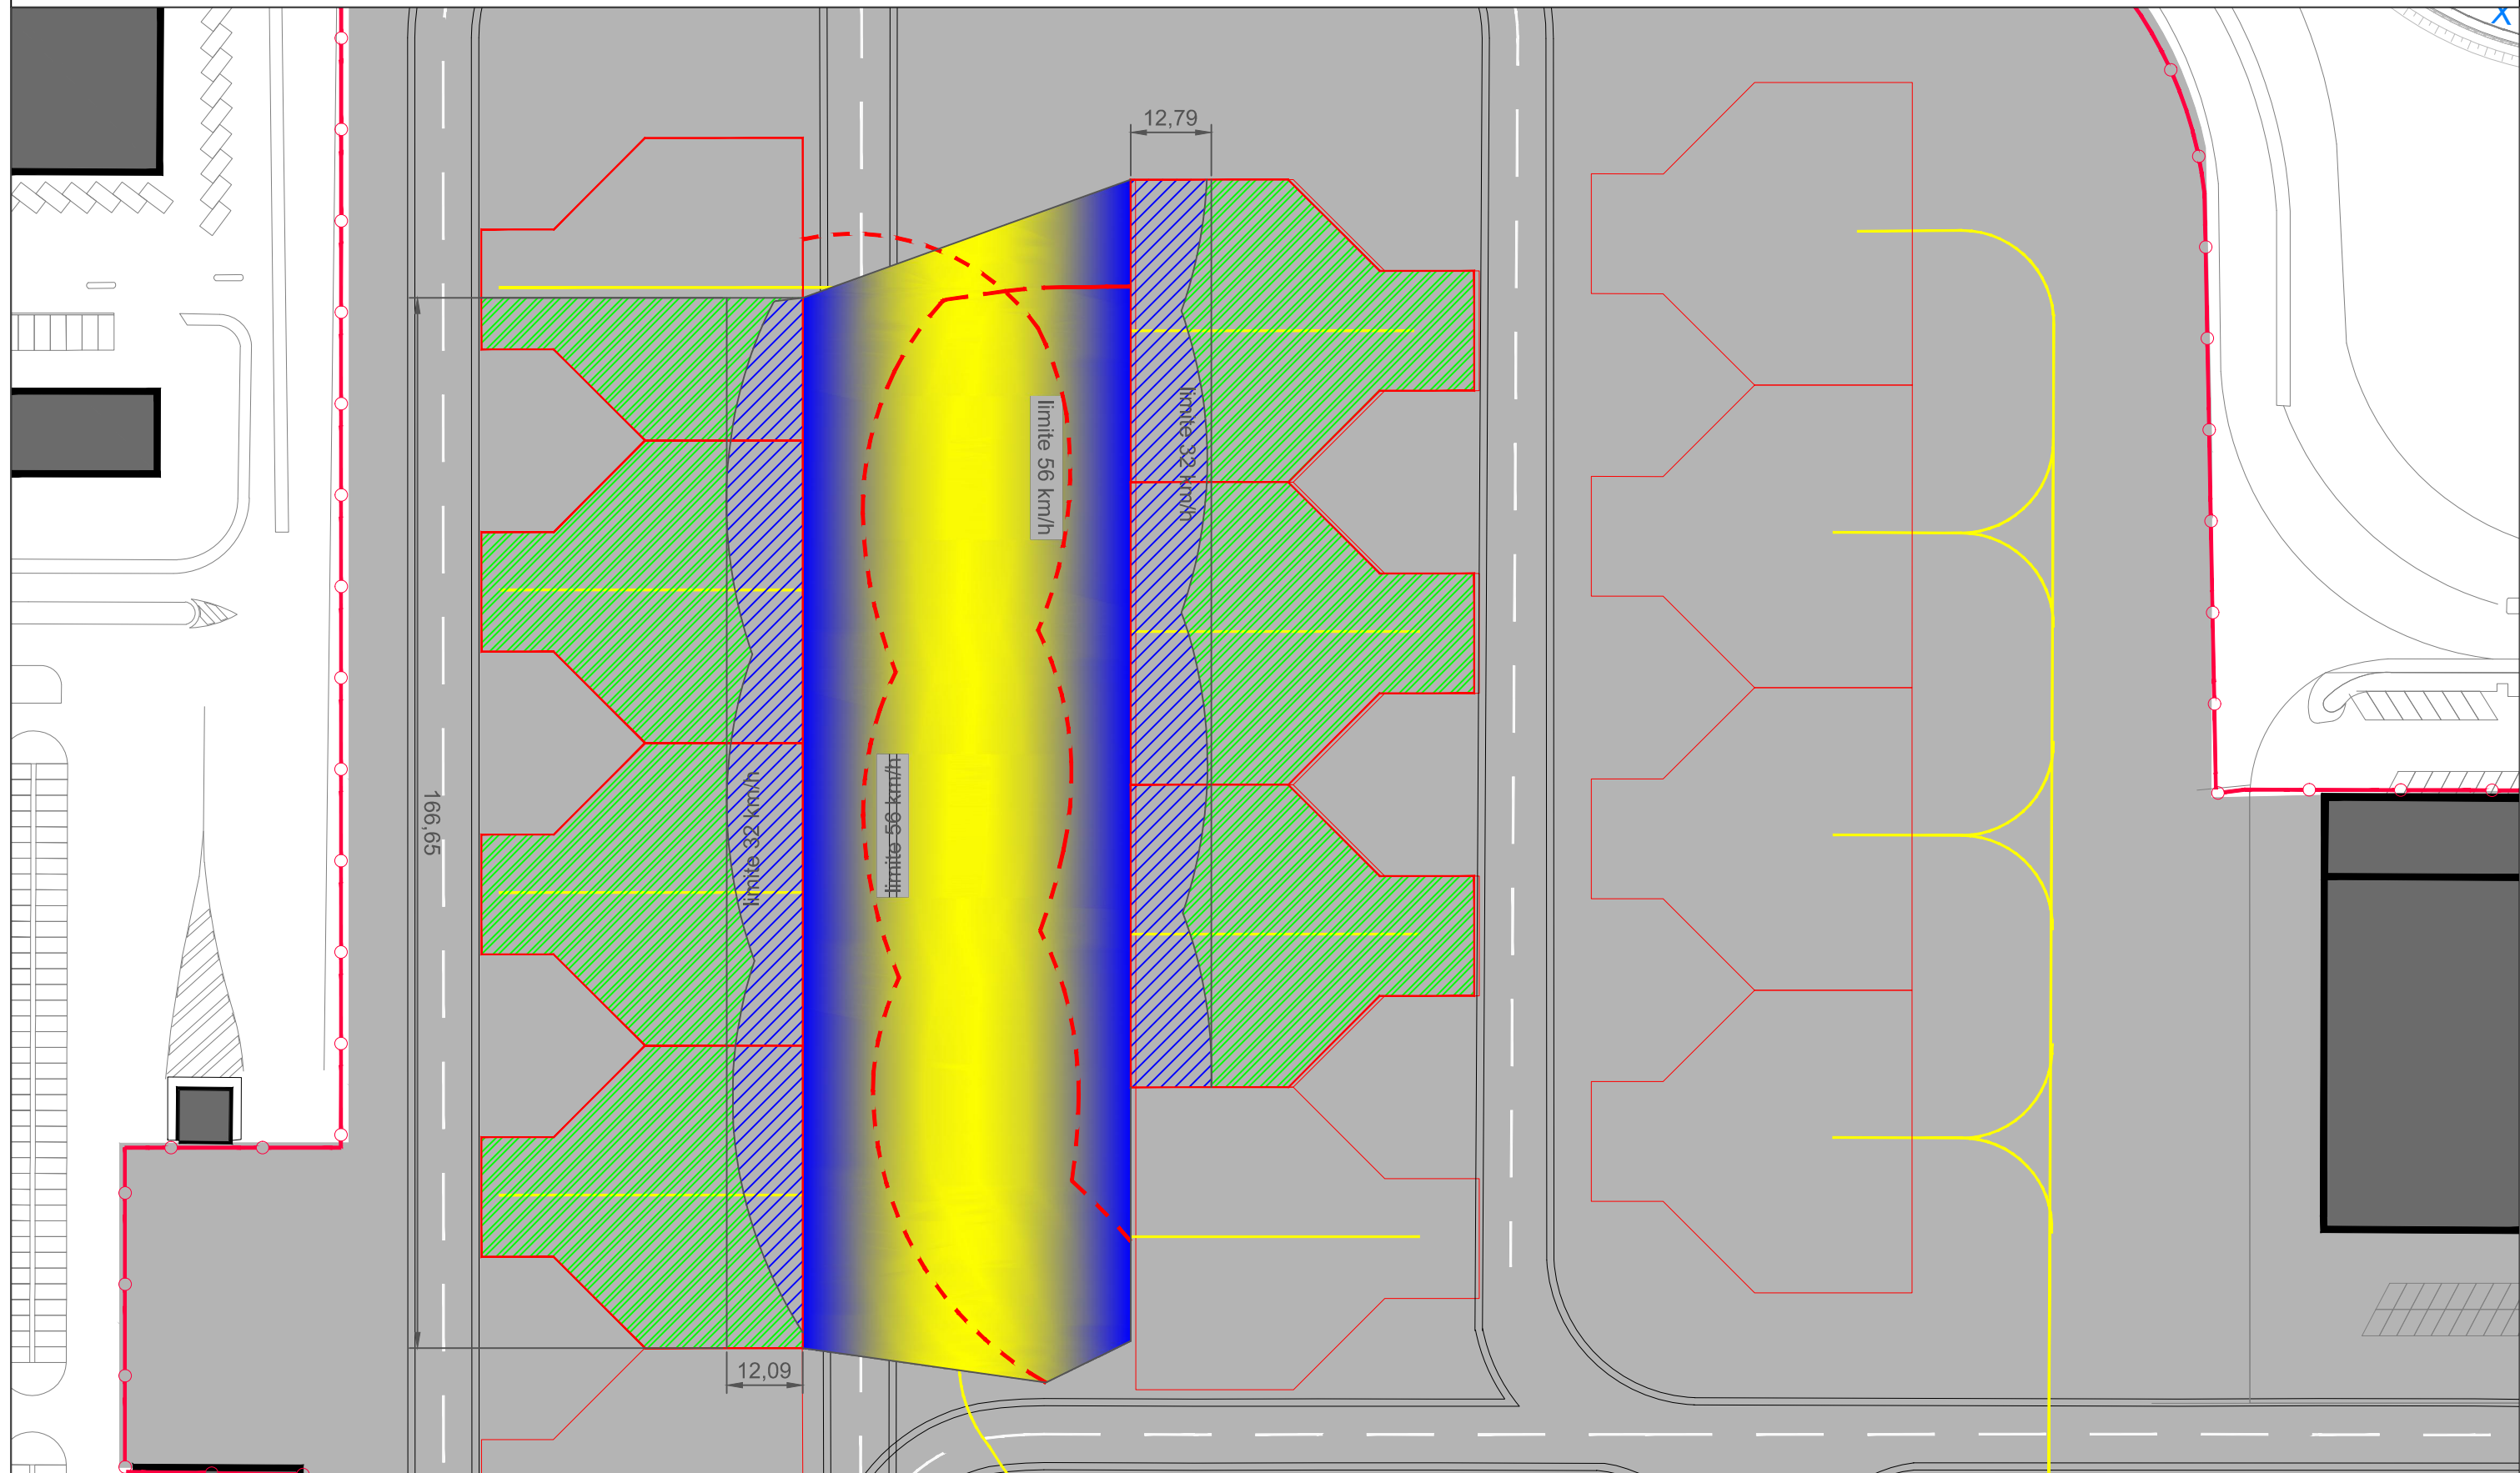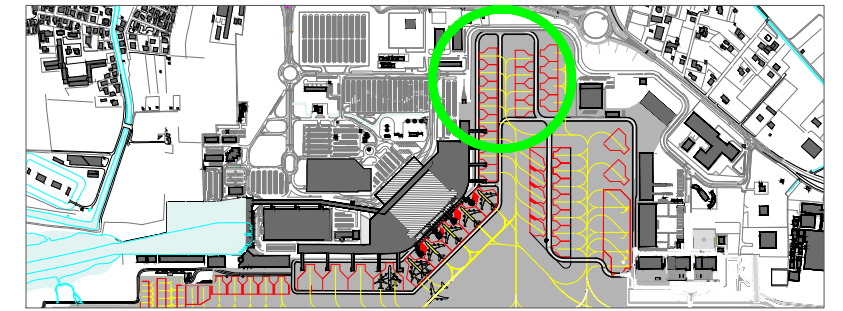

SIMULAZIONE TRAIETTORIE IN INGRESSO A321-200

