


LEGENDA/LEGENDE:

- Fascia di rispetto linee AT esistenti
- Fascia di rispetto nuovi impianti
- Enti recettori interferiti

NOTA/NOTE:

Per le sezioni di posa fare riferimento agli elaborati/Pour les coupes types de ligne regarder les suivantes documents:

- C2B.30.15.94.40.01 n. 2080 Cavidotto 132 KV Venaus - Susa - Sezioni campi elettromagnetici
- C2B.30.15.94.40.02 n. 2081 Cavidotto 132 KV Venaus - Susa - Sezioni caratteristiche
- C2B.30.15.94.60.01 n. 2082 Cavidotto 132 KV Venaus - Susa - Particolari di impianto
- C2B.30.15.94.10.01 n. 2083 Cavidotto 132 KV Venaus - Susa - Dossier di raccolta schede fabbricati interferiti
- C2B.30.15.94.10.02 n. 2084 Approfondimento progettuale CEM - Relazione Generale
- C2B.30.15.94.20.02 n. 2086 Cavidotto 132 KV Venaus - Susa - Corografia di tracciato con indicazioni recettori interferiti - Tav 2 di 2

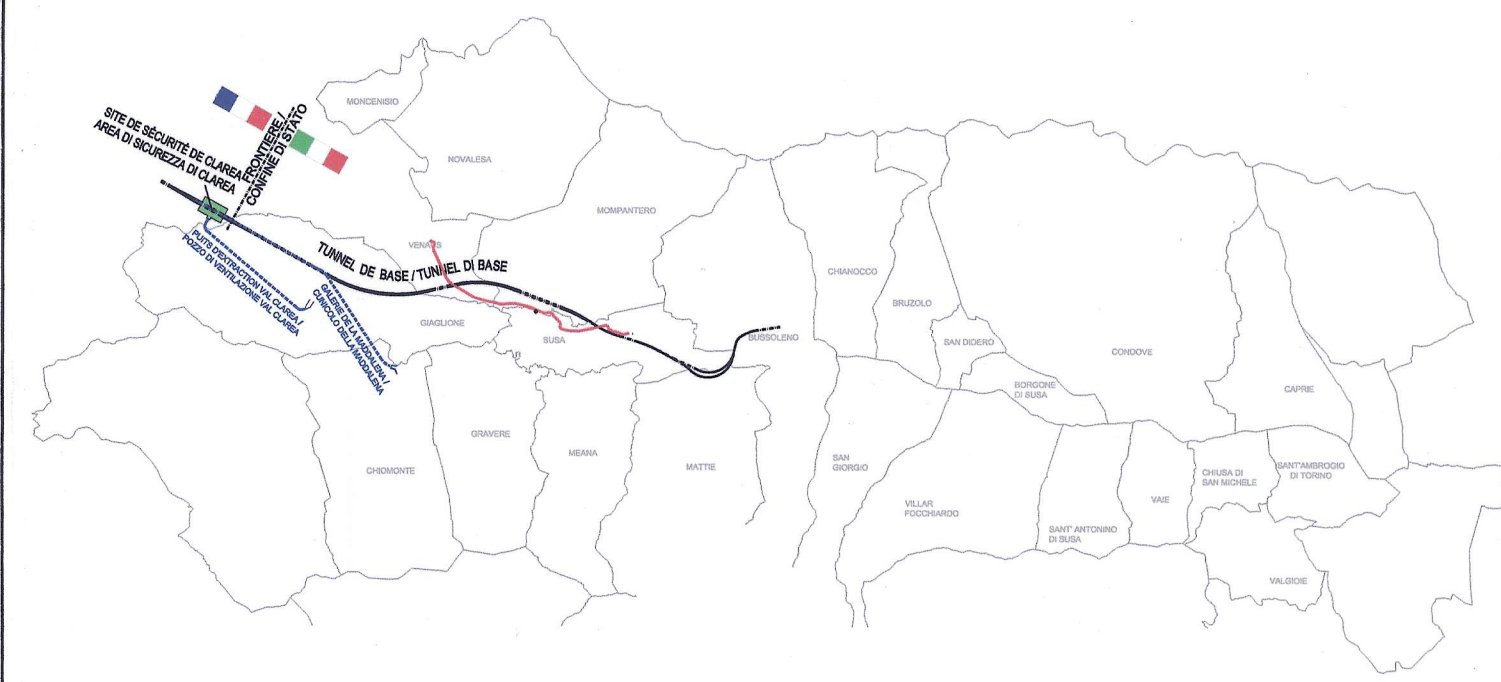

LIASON LYON - TURIN / COLLEGAMENTO TORINO - LIONE

Partie commune franco-italienne / Section transfrontalière Parte comune italo-francese / Sezione transfrontaliera

NOUVELLE LIGNE LYON TURIN - NUOVA LINEA TORINO LIONE
PARTIE COMMUNE FRANCO-ITALIENNE - PARTE COMUNE ITALO-FRANCESE

REVISION DE L'AVANT-PROJET DE REFERENCE - REVISIONE DEL PROGETTO DEFINITIVO
 CUP C11J05000030001

APPROFONDIMENTI PROGETTUALI

APPROFONDIMENTI PER OSSERVAZIONI REGIONE PIEMONTE
 Riscontro Osservazioni n. 63 (rif. lettera prof. n. CTVA-2014-0812 del 06/03/2014)

CAVIDOTTO 132 kV VENAUS-SUSA - COROGRAFIA DI TRACCIATO CON INDICAZIONI RECETTORI INTERFERITI - Tav. 1 di 2

Indice	Data / Date	Modificazioni / Modifiche	Elab. per / Concepito da	Verif. per / Controllato da	Autoriz. per / Autorizzato da
0	30/05/2014	Primi diffusion / Prima emissione	N. CARONES (ITALFERR)	G. BOVA V. GRISOGLIO	M. FORESTA C. OGNIBENE
A	06/06/2014	Passaggio allo stato AP	N. CARONES (ITALFERR)	G. BOVA V. GRISOGLIO	M. FORESTA C. OGNIBENE

**Technimont
Civil Construction**
Dott. Ing. Claudio Polidoro
Ordine Ingegneri Prov. TO n. 2231 J

**Technimont
Civil Construction**
Dott. Ing. Francesco Magnoli
Ordine Ingegneri Prov. TO n. 2231 J

Code Doc P D 2 C 2 B T S 3 2 0 8 5 A A P P L A

Phase / Fase Sigla étude / Sigla Émetteur / Emittente Numero Indice Statut / Stato Type / Tipo

INDRIZZO GED / ADRESSE GED C2B // // 30 15 84 20 01

ÉCHELLE / SCALA
1:5000

LTF sas - 1091 Avenue de la Boisse - BP 80631 - F-73006 CHAMBERY CEDEX (France)
 Tél: +33 (0) 4 78 88 58 50 - Fax: +33 (0) 4 78 88 58 75
 RCS Chambéry 439 558 962 - TVA: FR 0343865962
 Propriété LTF. Tous droits réservés - Propriété LTF. Tutti i diritti riservati

Ces plans ont été réalisés en collaboration avec les services de l'Etat (TRM)