SEZIONE 100

SCALA QUOTE 1:500
SCALA DISTANZE 1:1000

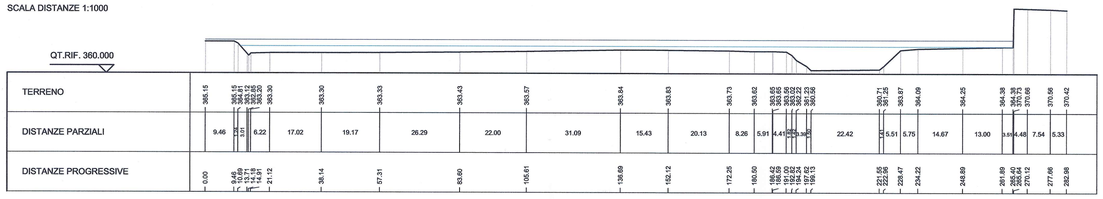

SEZIONE 90

SCALA QUOTE 1:500
SCALA DISTANZE 1:1000

SEZIONE 80

SCALA QUOTE 1:500
SCALA DISTANZE 1:1000

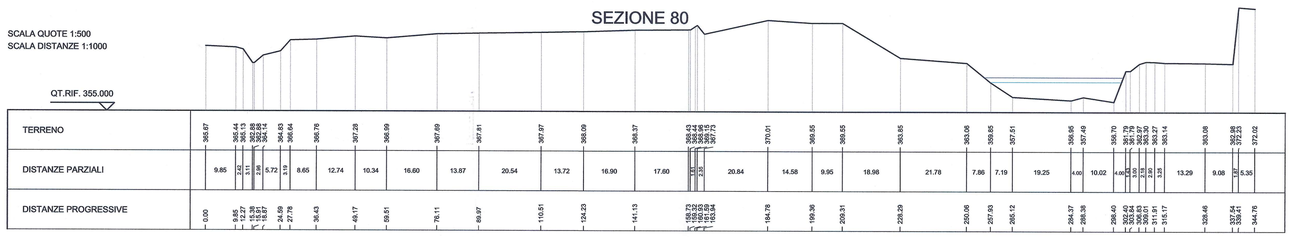

SEZIONE 70

SCALA QUOTE 1:500
SCALA DISTANZE 1:1000

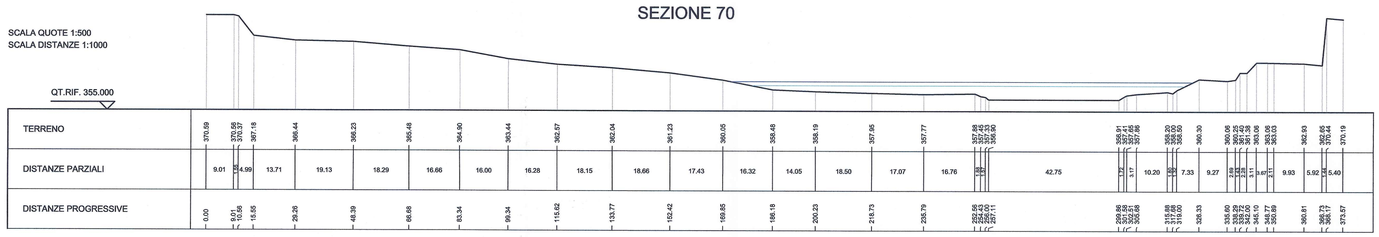

ELABORATI DI RIFERIMENTO :

PD2-C3A-TS3-2526 (C3A_//-//_22-02-94_30-01) Planimetria di individuazione degli interventi sulla Dora Riparia a Caprie

PD2-C3A-TS3-2530 (C3A_//-//_30-03-94_30-01) Schemi planimetrici e sezioni ponte Caprie

PD2-C3A-TS3-2525 (C3A_//-//_22-02-94_10-03) Relazione di compatibilità idraulica del ponte Caprie

SEZIONE 93 DI RILIEVO

Scala 1:200

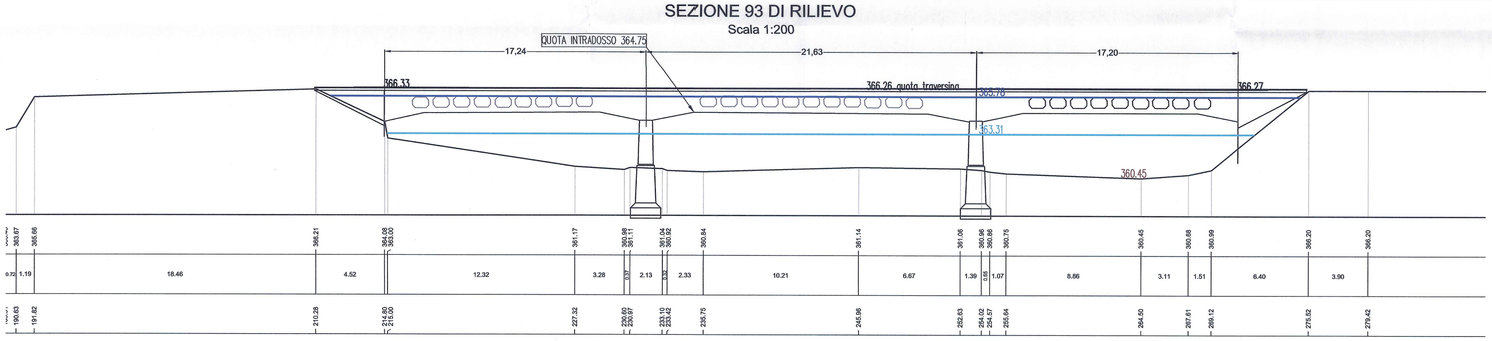

SEZIONE 93 DI PROGETTO

Scala 1:200

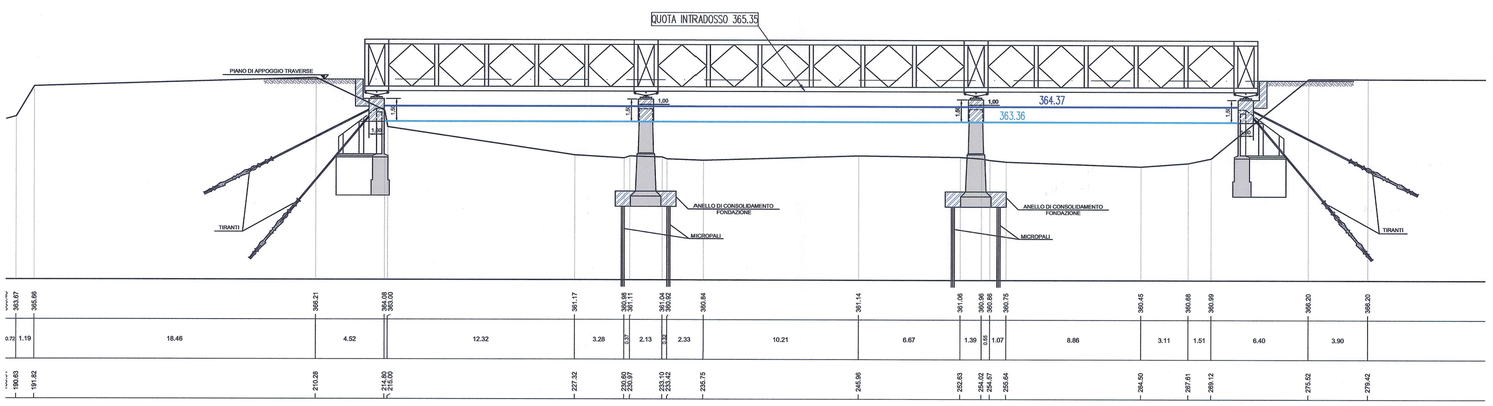

LIVELLI DI PROGETTO		
SEZIONI	TR 50	TR 200
100	364.42	365.48
93	363.36	364.37
90	361.79	362.56
80	359.95	360.72
70	359.17	359.81

LIAISON LYON - TURIN / COLLEGAMENTO TORINO - LIONE

Partie commune franco-italienne
Section transfrontalière

Parte comune italo-francese
Sezione transfrontaliera

NOUVELLE LIGNE LYON TURIN - NUOVA LINEA TORINO LIONE
PARTIE COMMUNE FRANCO-ITALIENNE - PARTE COMUNE ITALO-FRANCESE

REVISION DE L'AVANT-PROJET DE REFERENCE - REVISIONE DEL PROGETTO DEFINITIVO
CUP C11J05000030001

APPROFONDIMENTI PROGETTUALI

APPROFONDIMENTI PER OSSERVAZIONI REGIONE PIEMONTE
Riscontro Osservazione n. 6 (rif. lettera prot. n. CTVA-2014-0812 del 06/03/2014)

IDRAULICA GENERALE
Sezioni idrauliche della Dora Riparia a Caprie

Indice	Date / Data	Modifications / Modifiche	Etabli par / Concepito da	Vérifié par / Controllato da	Autorisé par / Autorizzato da
0	23/05/2014	Première diffusion / Prima emissione	L. GATTIGLIA B. VISCONTI	A. MORDASINI V. GRISOGLIO	L. CHANTRON C. OGNIBENE
A	28/05/2014	Révision suite aux commentaires LTF/ Revisione a seguito commenti LTF	L. GATTIGLIA B. VISCONTI	A. MORDASINI V. GRISOGLIO	L. CHANTRON C. OGNIBENE
		Tecnimont Civil Construction Dott. Ing. Carlo Ognibene Ordine Ingegneri Prov. TO n. 8366 T		Tecnimont Civil Construction Dott. Ing. Francesco Maghenti Ordine Ingegneri Prov. TO n. 8231 J	

Code Doc	Phase / Fase	Sigle étude / Sigla	Émetteur / Emittente	Numero	Indice	Status / Stato	Type / Tipo
PD2	C3A	TS3	2527	A	APPL	A

INDIRIZZO GED / ADRESSE GED	C3A	//	//	22	02	94	40	01

ÉCHELLE / SCALA
-

LTF sas - 1091 Avenue de la Boisse BP 80631 - F-73006 CHAMBERY CEDEX (France)
Tél.: +33 (0) 4.79.68.56.50 - Fax: +33 (0) 4.79.68.56.75
RCS Chambéry 439 556 952 - TVA FR 03439556952

Propriété LTF Tous droits réservés - Proprietà LTF Tutti i diritti riservati

Ce projet est cofinancé par l'Union européenne (GO-TREN)

Questo progetto è cofinanziato dall'Unione europea (TEN-T)