




PROSPETTO NORD

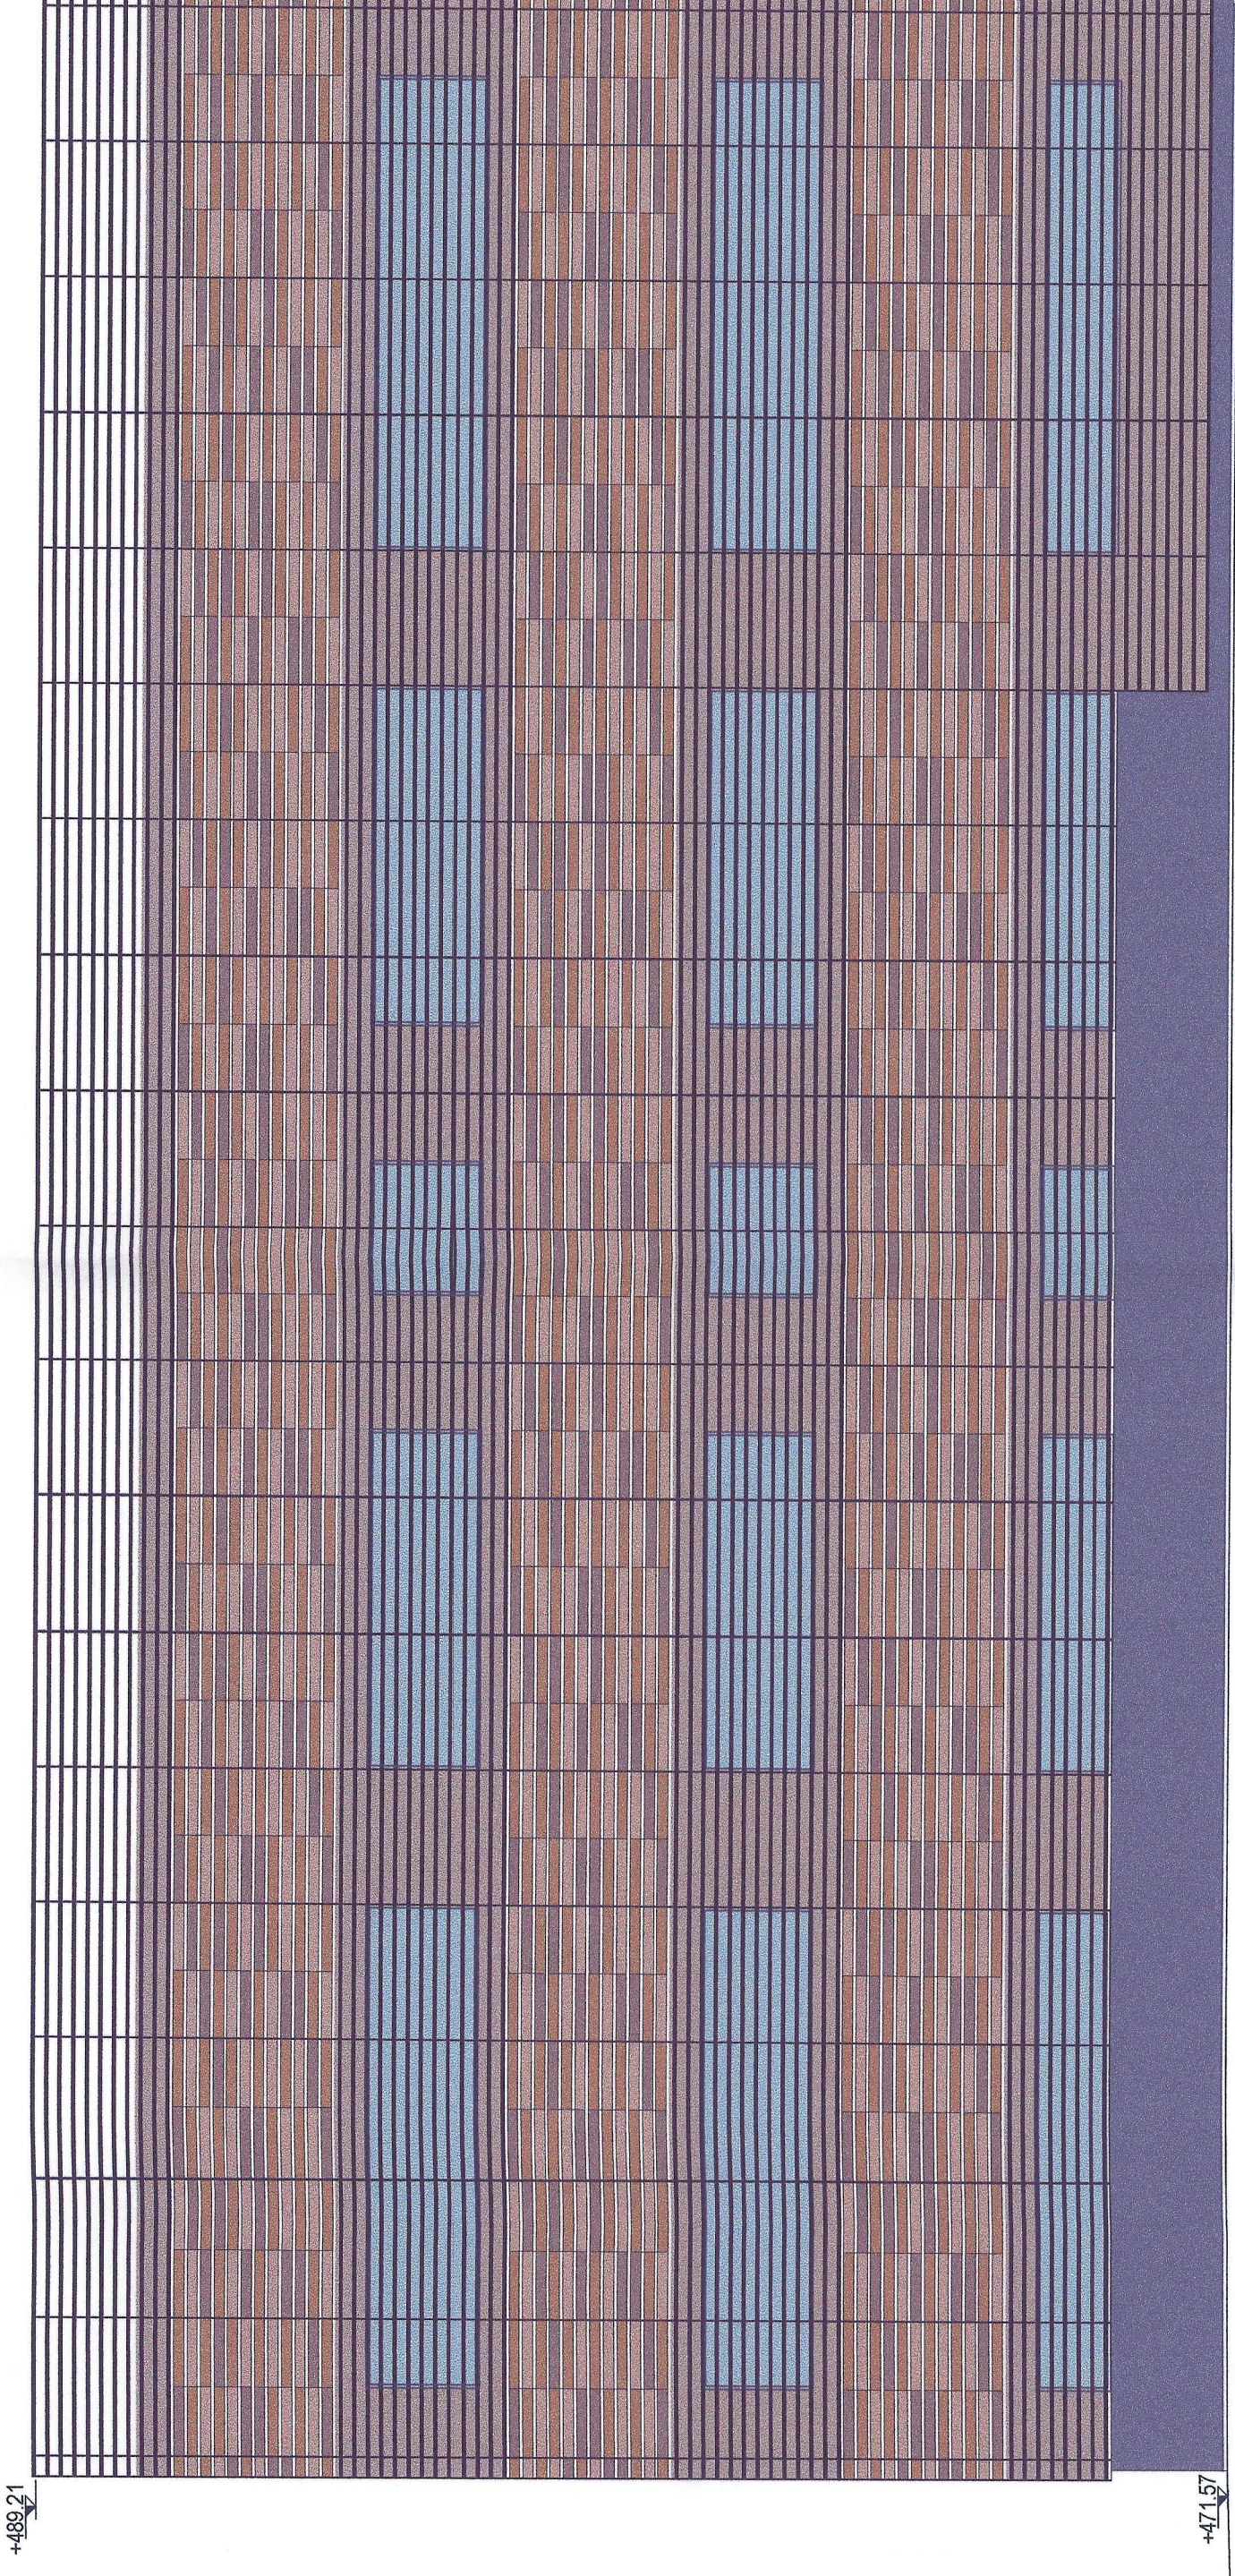

PROSPETTO SUD

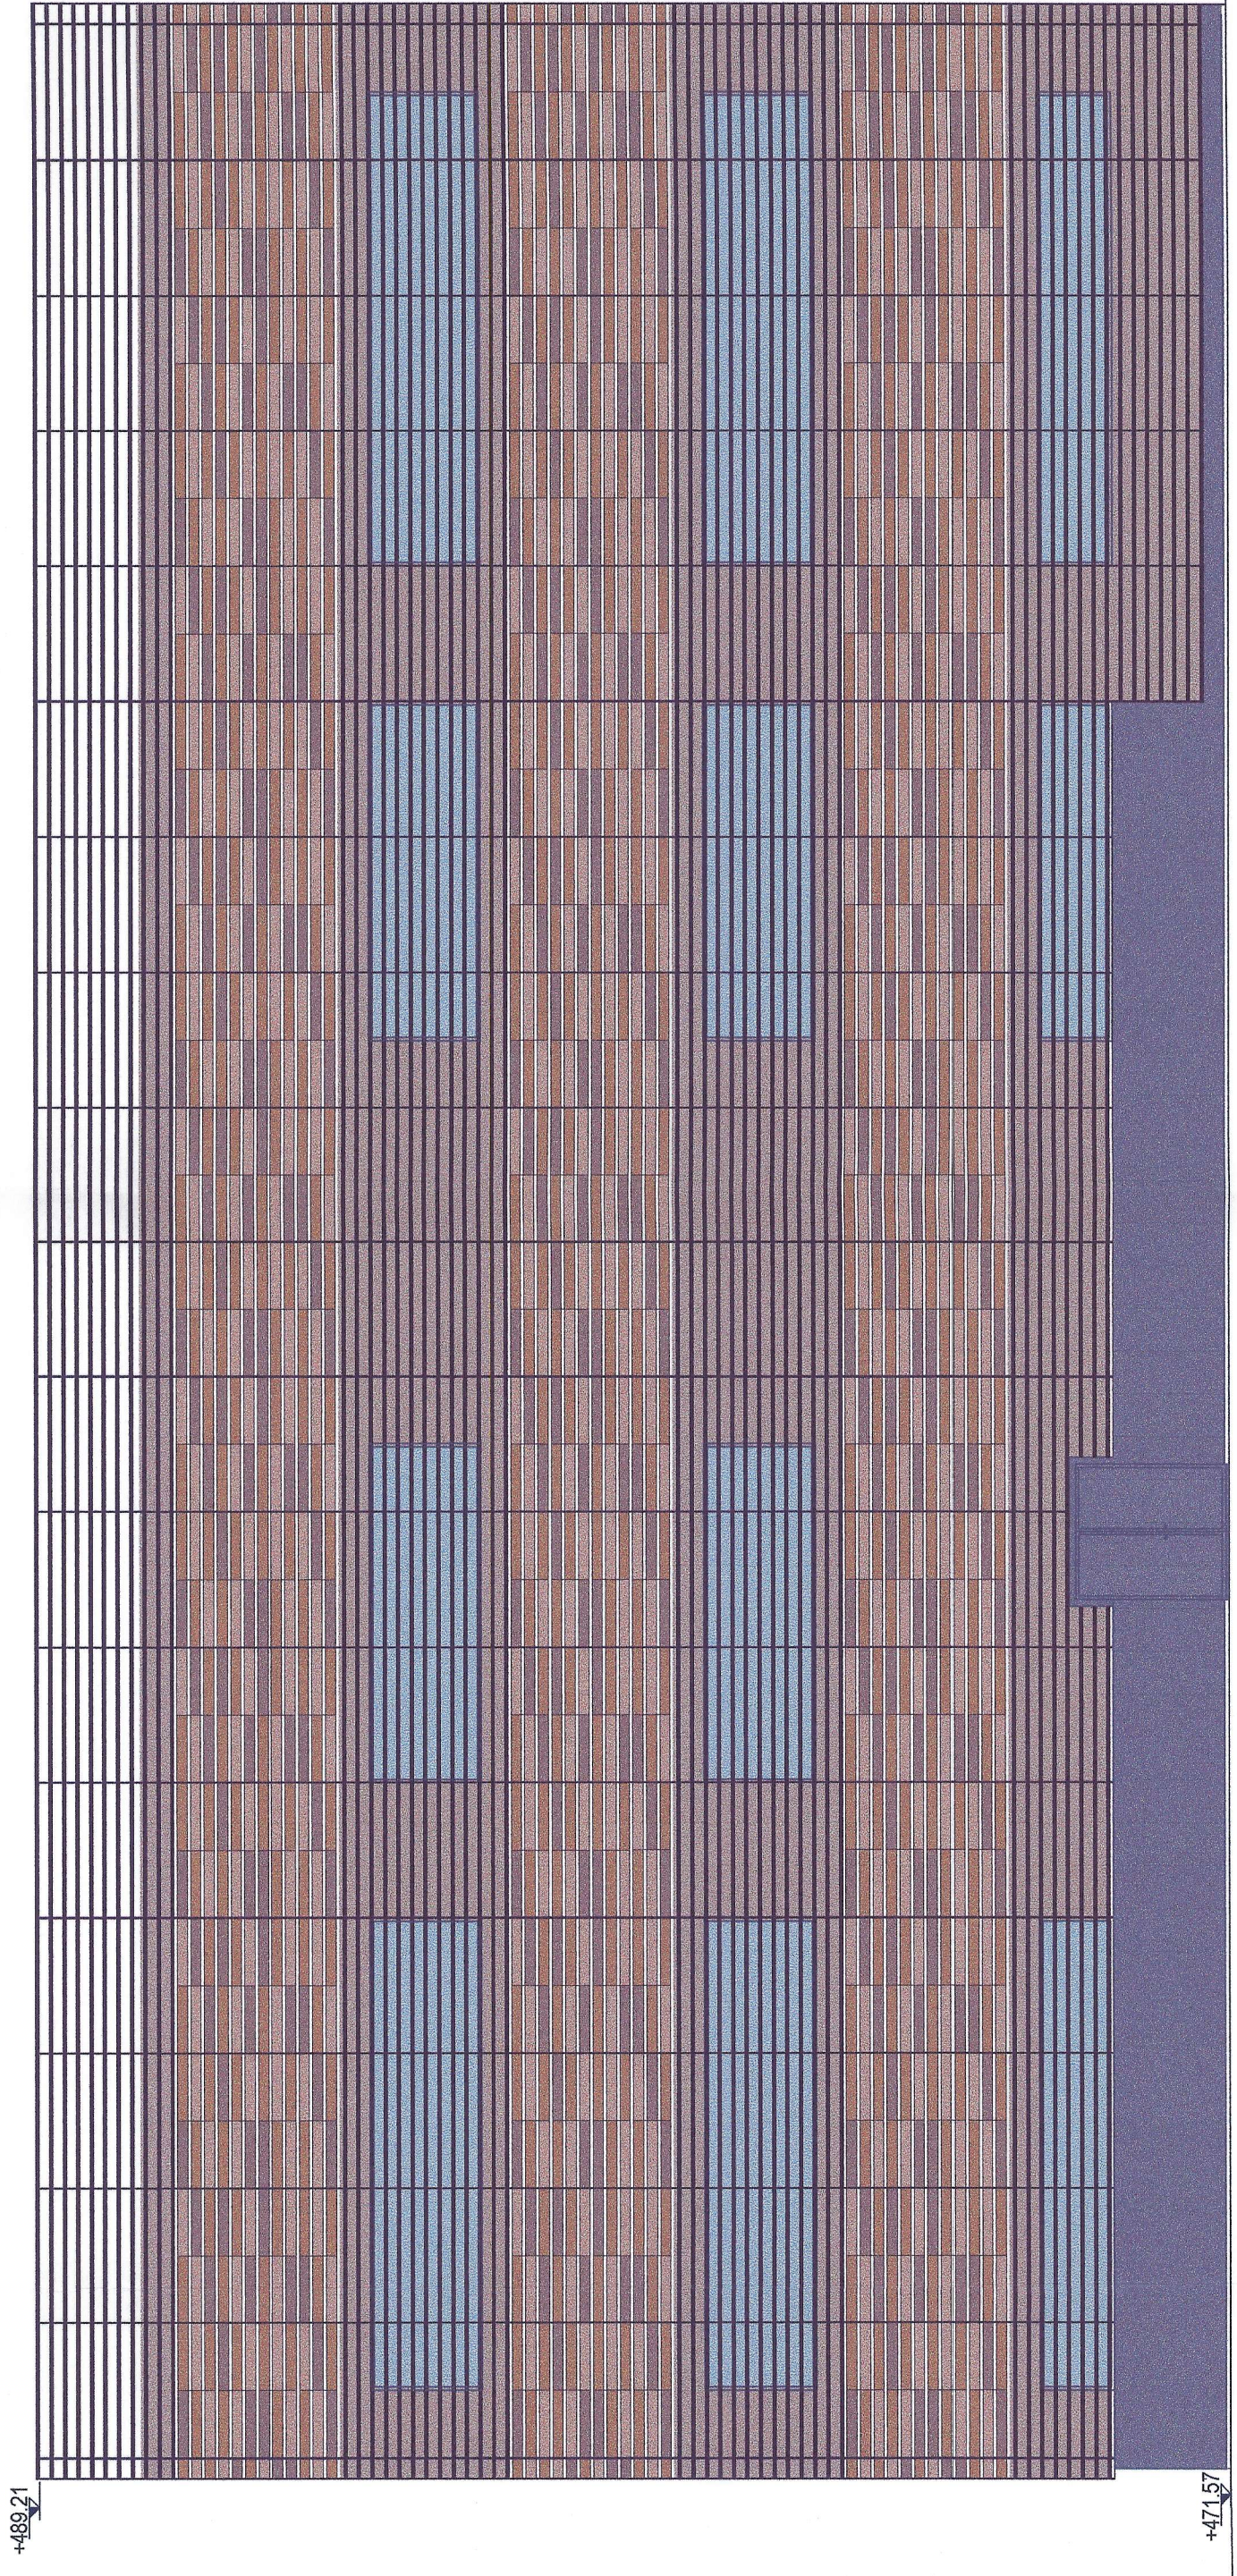


PROSPETTO EST

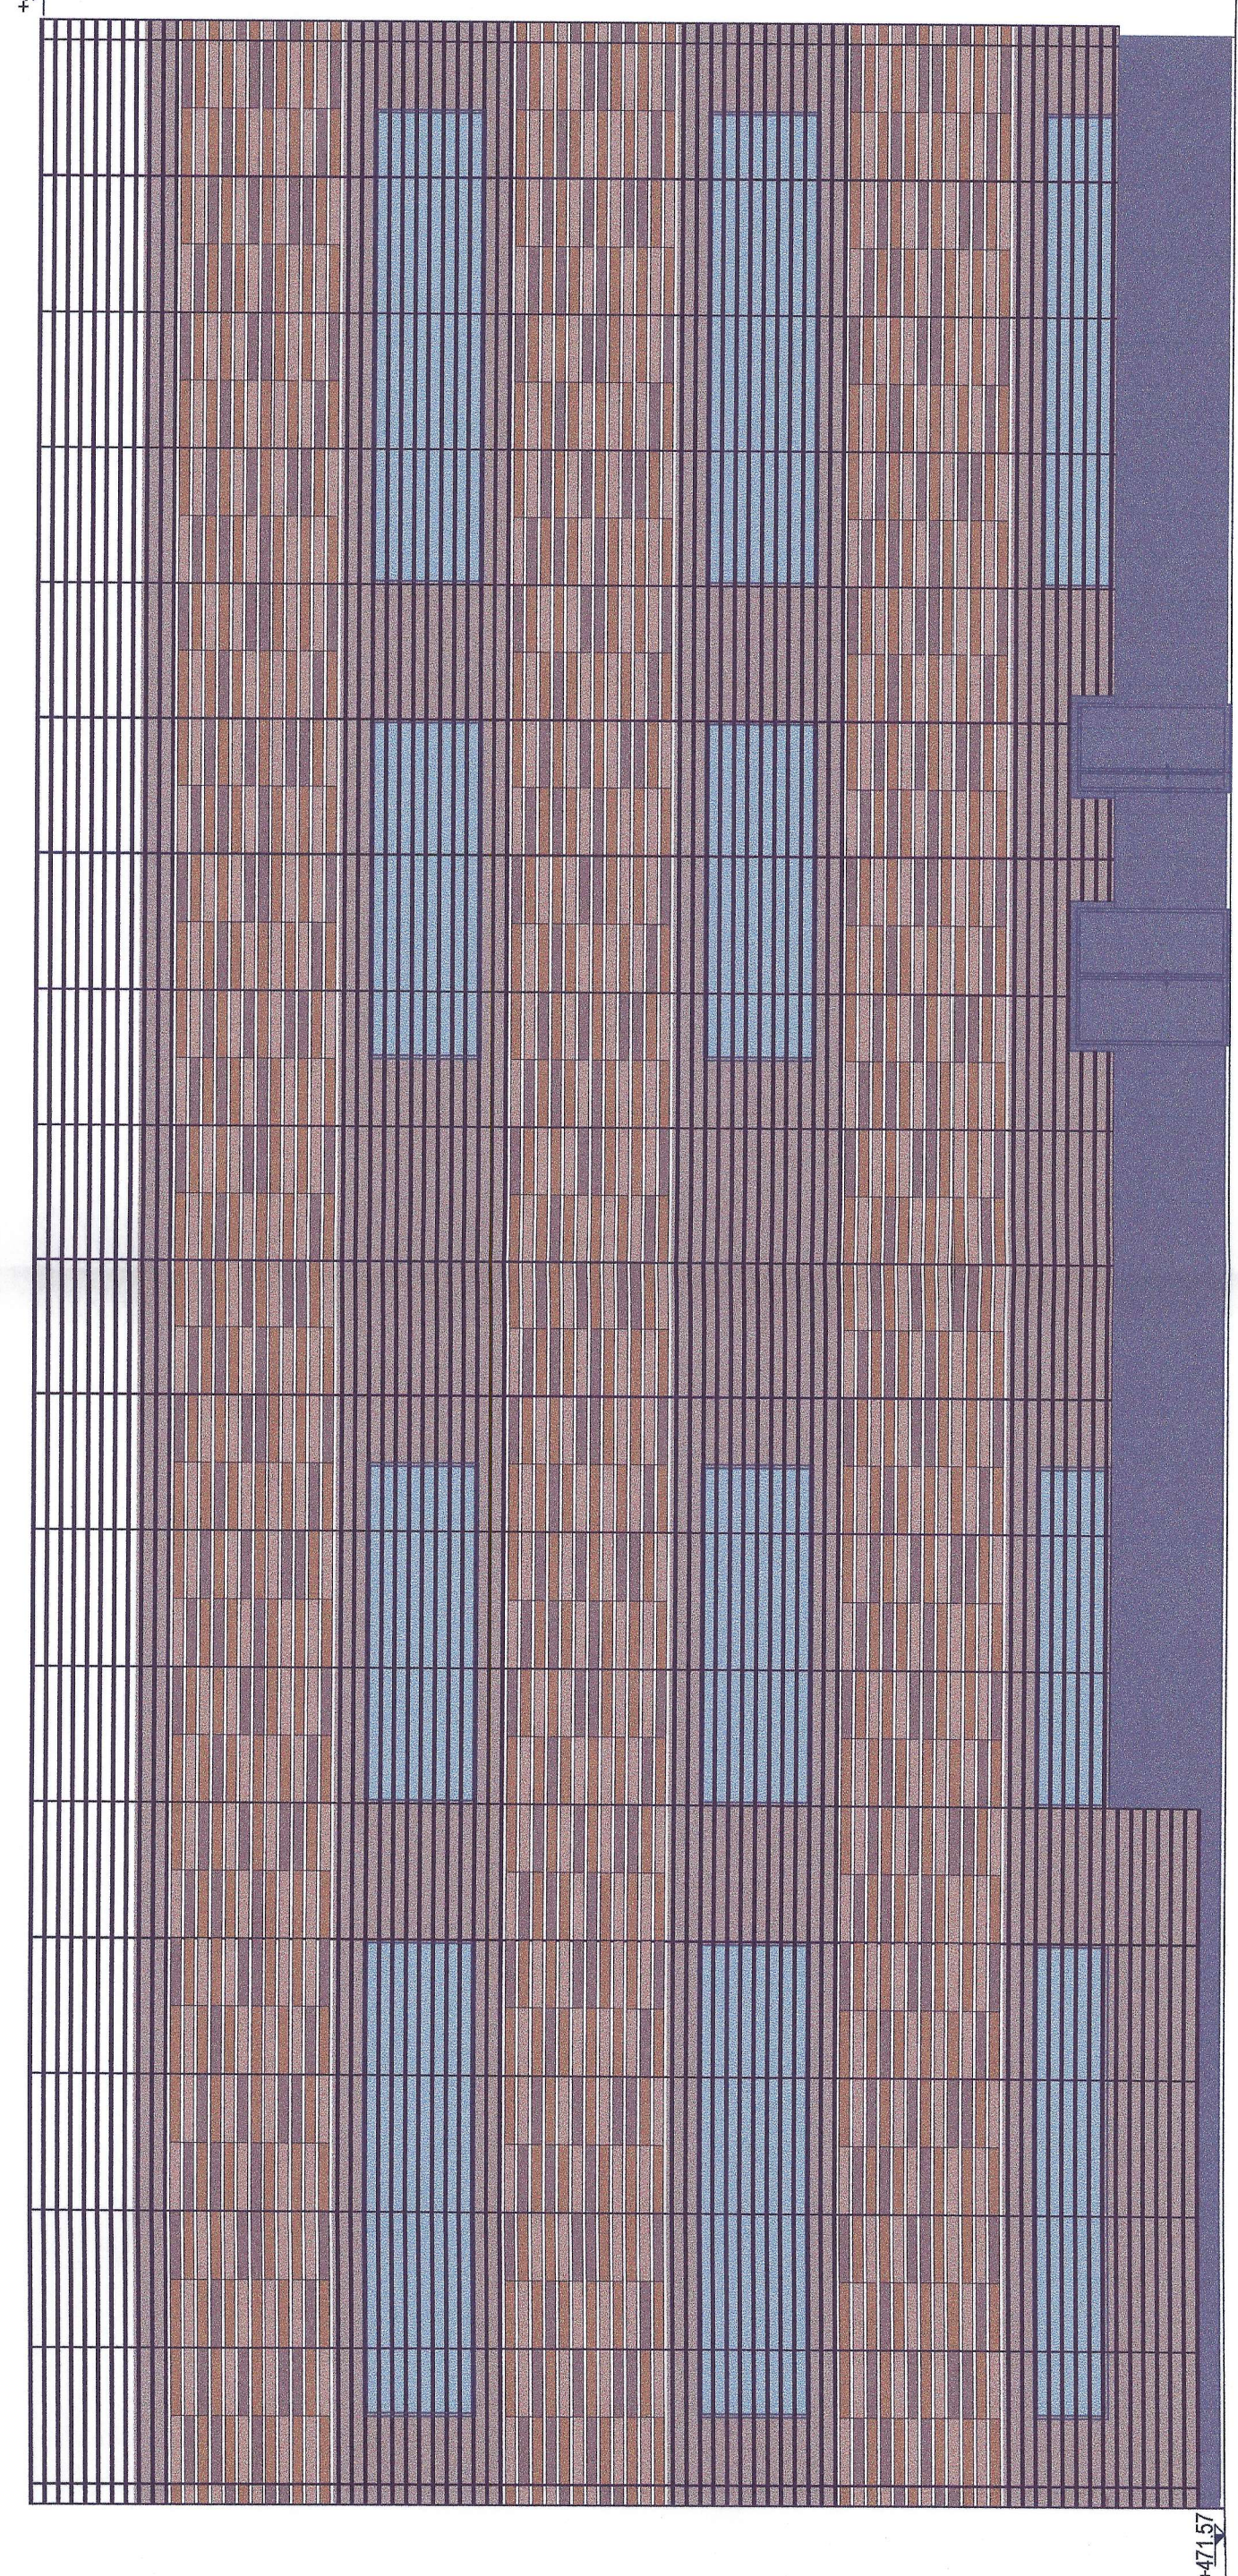

PROSPETTO OVEST

VUE D'ENSEMBLE / PIANO DI LOCALIZZAZIONE

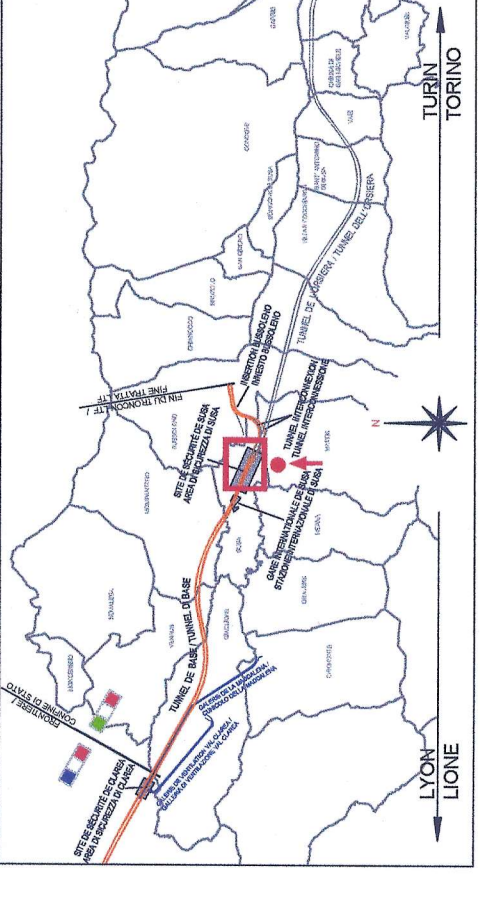

ECHELLE GRAPHIQUE / SCALA GRAFICA



RAPPORT DE REFERENCE / RELAZIONE DI RIFERIMENTO:
 PD2-C3A-TSE3-1880_50-95-00_10-01 Relazione illustrativa dei fabbricati dell'area tecnica di Susa
 PD2-C3A-TSE3-1880_50-95-20_10-01 Relazione tecnica e di calcolo
 PD2-C3A-TSE3-1666_50-95-00_30-01 Planimetria architettonica area tecnica di Susa
 PD2-C3A-TSE3-983263330_50-95-00_40-0602612_Sezioni Transversali Area Tecnica Susa

TAISON LYON - TURIN / COLLEGAMENTO TORINO - LIONE
 Parte commune franco-italienne
 Section transfrontalière

NOUVELLE LIGNE LYON TURIN - NUOVA LINEA TORINO LIONE
 PARTIE COMMUNE FRANCO-ITALIENNE - PARTE COMUNE ITALO-FRANCESE

REVISION DE L'AVANT-PROJET DE REFERENCE - REVISIONE DEL PROGETTO DEFINITIVO
 CUP C11J06000030001

APPROFONDIMENTI PROGETTUALI
 APPROFONDIMENTI PER OSSERVAZIONI REGIONE PIEMONTE
 Riconcontro Osservazioni n. 40.2.3 (rif. lettera prot. n. CTVA-2014-0812 del 06/03/2014)

PLAINE DE SUSA - PIANA DI SUSA
 BATIMENT BUREAUX TECHNIQUES - FABBRICATO UFFICI TECNICI
 PROJET ARCHITECTURAL - FACADES
 PROGETTO ARCHITETTONICO - PROSPETTI

Reviz	Data Trava	Modificazioni / Note	Elaborato per / Elaborato da	Autore per / Autore da
0	23/02/2014	Prospetto edificio / Prima emissione	A. MOCCHINI D. BORGASSETTO V. CIRIOLO	L. CHANTON C. CORBIERE
A	03/05/2014	Revisione della facciata (art. 127 / Revisione secondo commento 127 / (R. Carabini)	A. MOCCHINI D. BORGASSETTO K. CIRIOLO	L. CHANTON C. CORBIERE

Technimont
 Tech Construction
 Dott. Ing. Francesco Magagnoli
 Cofide Impianti S.p.A. n. 8388

Code Dwg	P D	2	C	3	A	T	S	3	2	5	4	3	A	A	P	P	L	L	A
Numero / Data	Stato / Data	Stato / Data	Stato / Data	Stato / Data	Stato / Data	Stato / Data	Stato / Data	Stato / Data	Stato / Data	Stato / Data	Stato / Data	Stato / Data	Stato / Data	Stato / Data	Stato / Data	Stato / Data	Stato / Data	Stato / Data	Stato / Data

INDIRIZZO GED / ADDRESS GED: C3A # / # 66 96 94 40 02
 ECHELLE / SCALA: 1:100 - 1:10