




Sito di deposito di Caprie



Il sito di deposito è localizzato nel Comune di Condove in stretta prossimità, di due edifici di interesse storico ("resti del Castello del Conte Verde" e "Cappella della Madonna del Castello") e la relativa zona di rispetto sottoposti a vincolo da parte della Soprintendenza per i Beni Architettonici e Paesaggistici del Piemonte (rif. "Catalogo dei beni culturali", Provincia di Torino, luglio 2009).

L'ambito di cava costituisce un nodo di rilevanza paesaggistica e ambientale in quanto ubicato nel tratto più stretto della valle, si è pertanto cercato di ricucire la cesura operata nell'ecosistema e nel paesaggio dall'attività estrattiva.

All'interno del sito di deposito lo smarino sarà abbancato in un cumulo strutturato in una serie di gradoni costituiti da rampe con base di 10 m e altezza di 5 m, con pendenza di circa 27°. Sul cumulo è prevista l'alternanza di moduli arboreo-arbustivi, a moduli arbustivi e aree inerbiti (utilizzando in prevalenza specie vegetali pioniere)/libera evoluzione, così da creare ambienti disomogenei dal punto di vista ecologico e vegetazionale; a titolo sperimentale è stato inoltre previsto il mantenimento di alcune superfici libere, al fine di monitorare l'affermazione spontanea della vegetazione, la competitività e la velocità di accrescimento delle specie neo-insediatesi rispetto a quelle adiacenti, oggetto di neo-impianto.

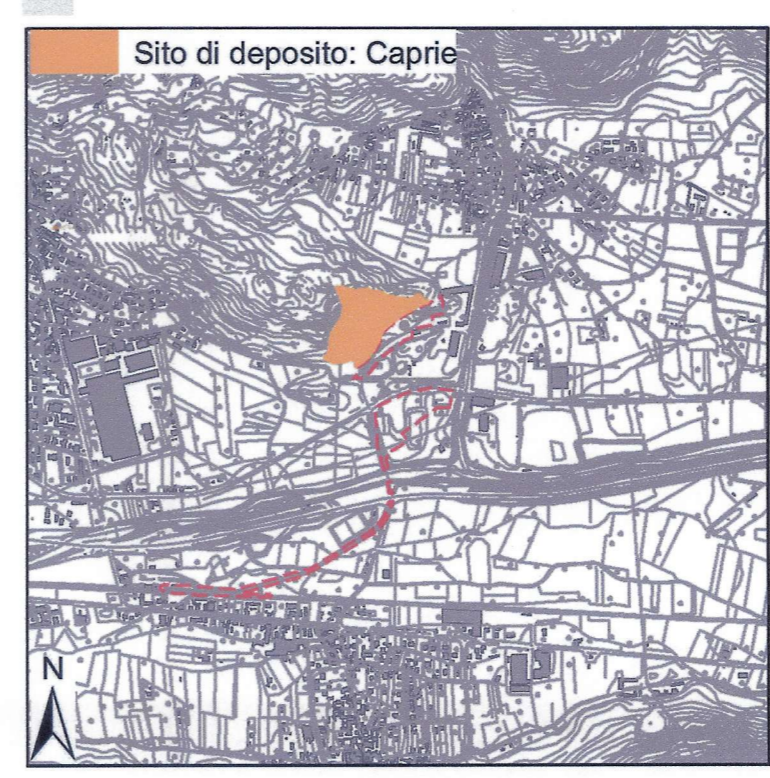


Abaco delle specie

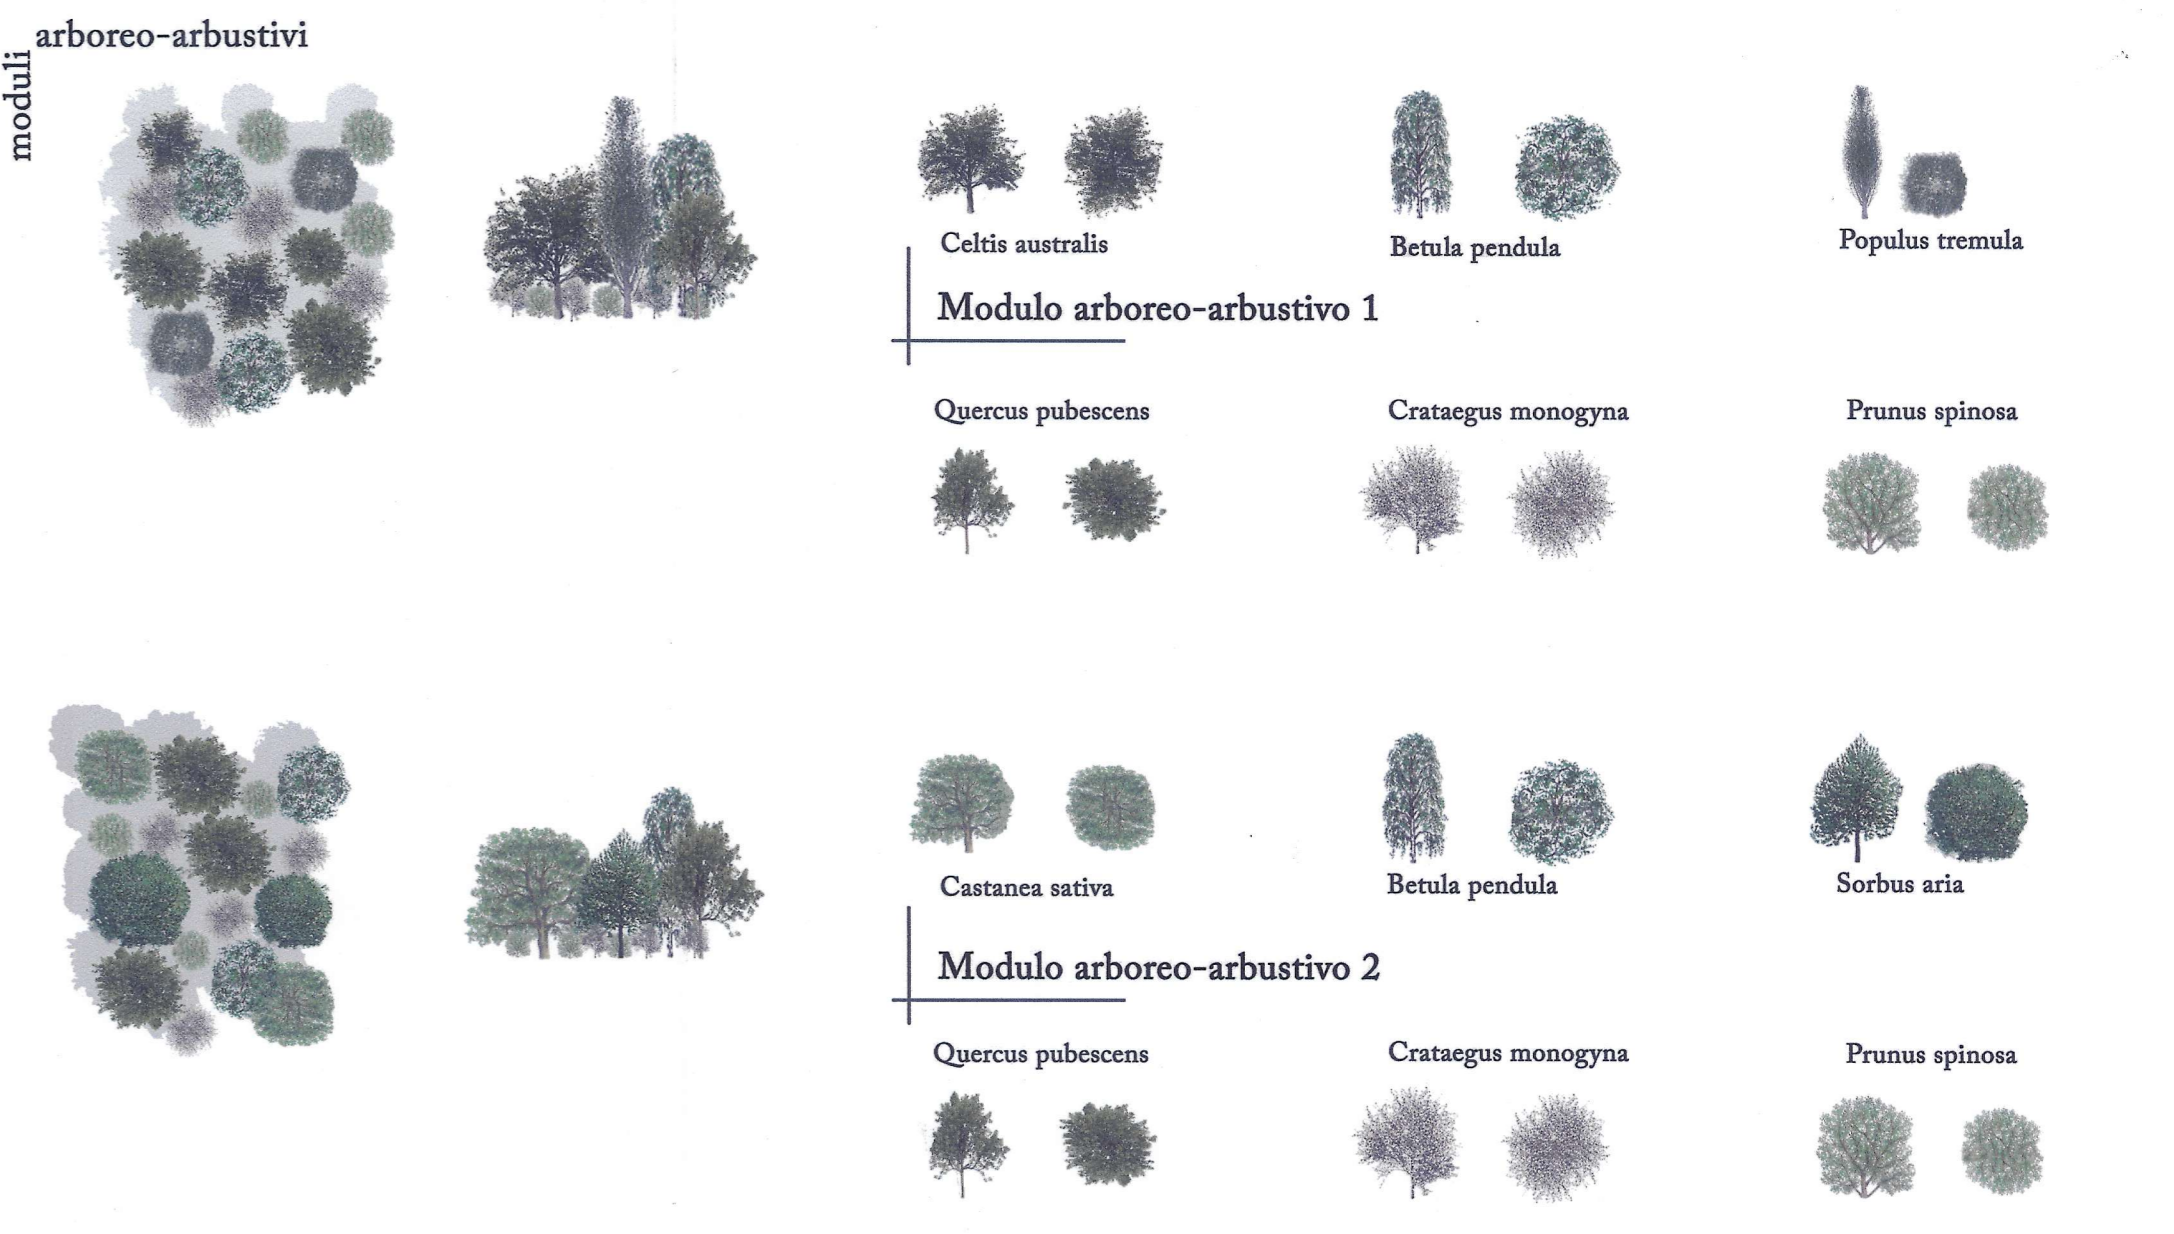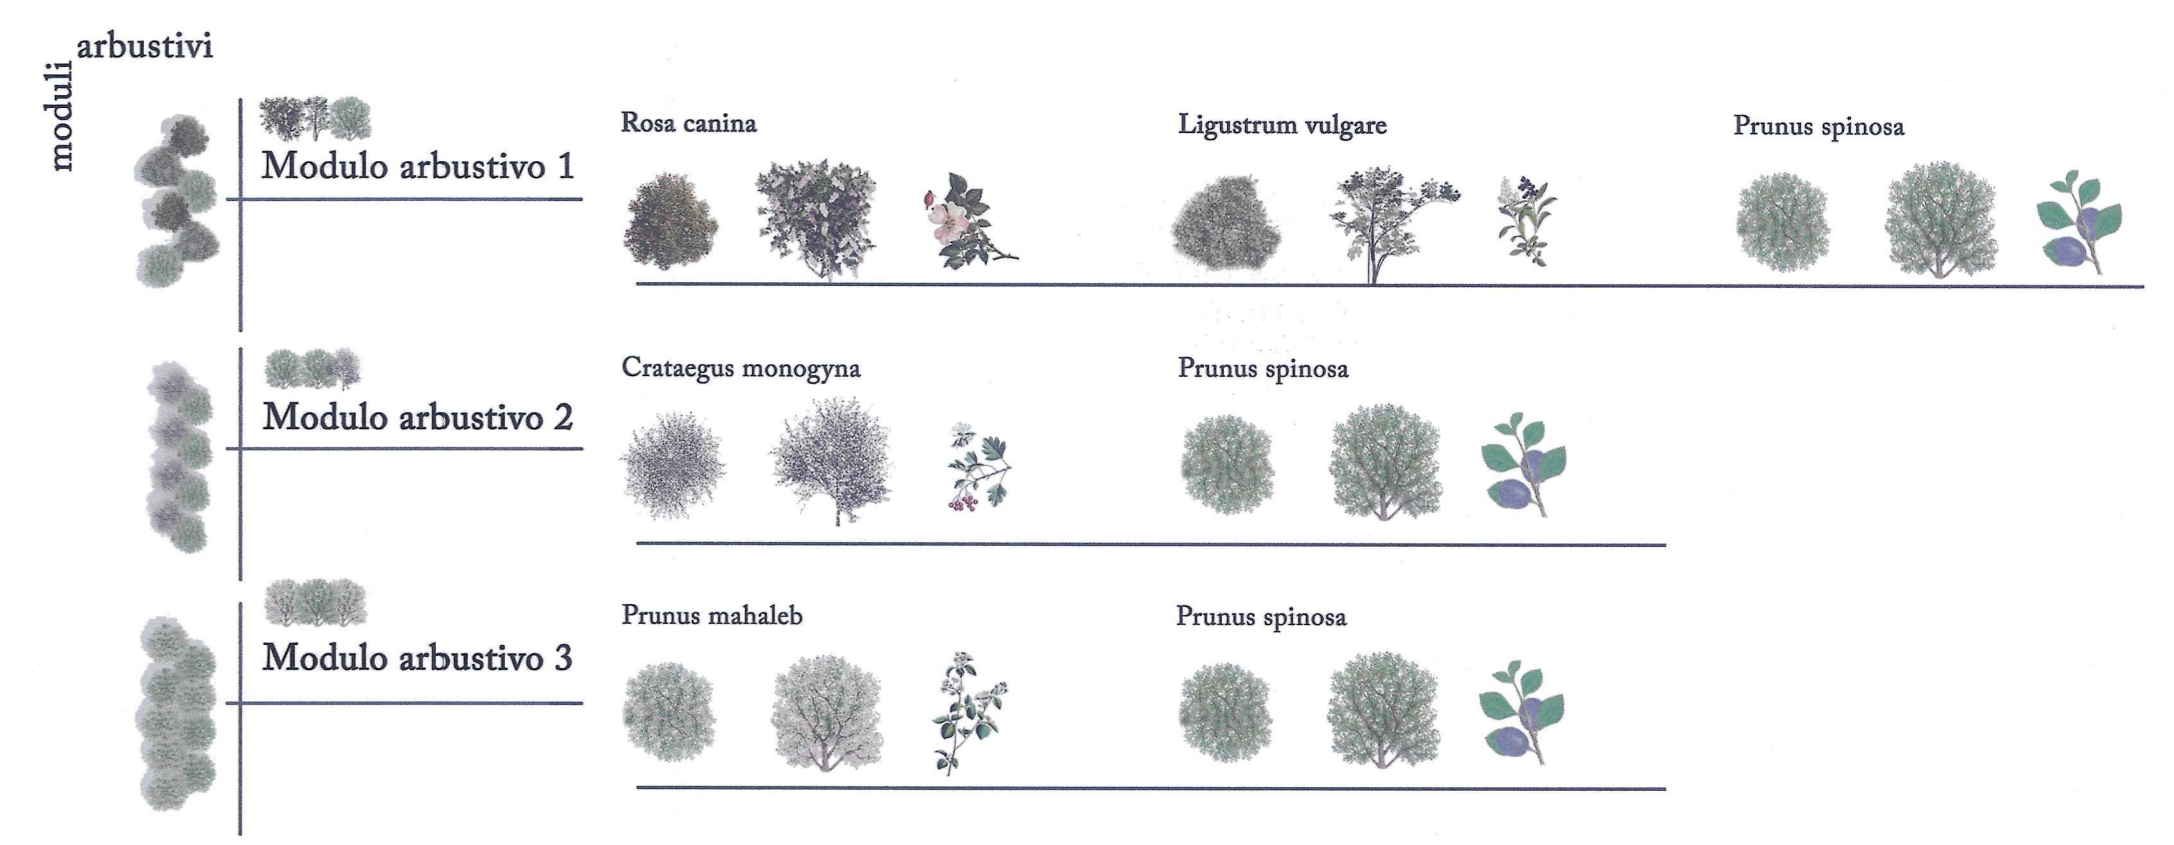

Documenti di riferimento:

- PD2_C3C_TS3_0141: Nota tecnica sulle opere a verde di mitigazione e recupero ambientale dei siti di deposito di Caprie e Torrazza Piemonte (oss. 48);
- PD2_C3C_0170: Album tipologico mitigazioni a verde_A
- PD2_C3C_0186: Interventi presso il sito di deposito di Caprie_A

Fotoinserti

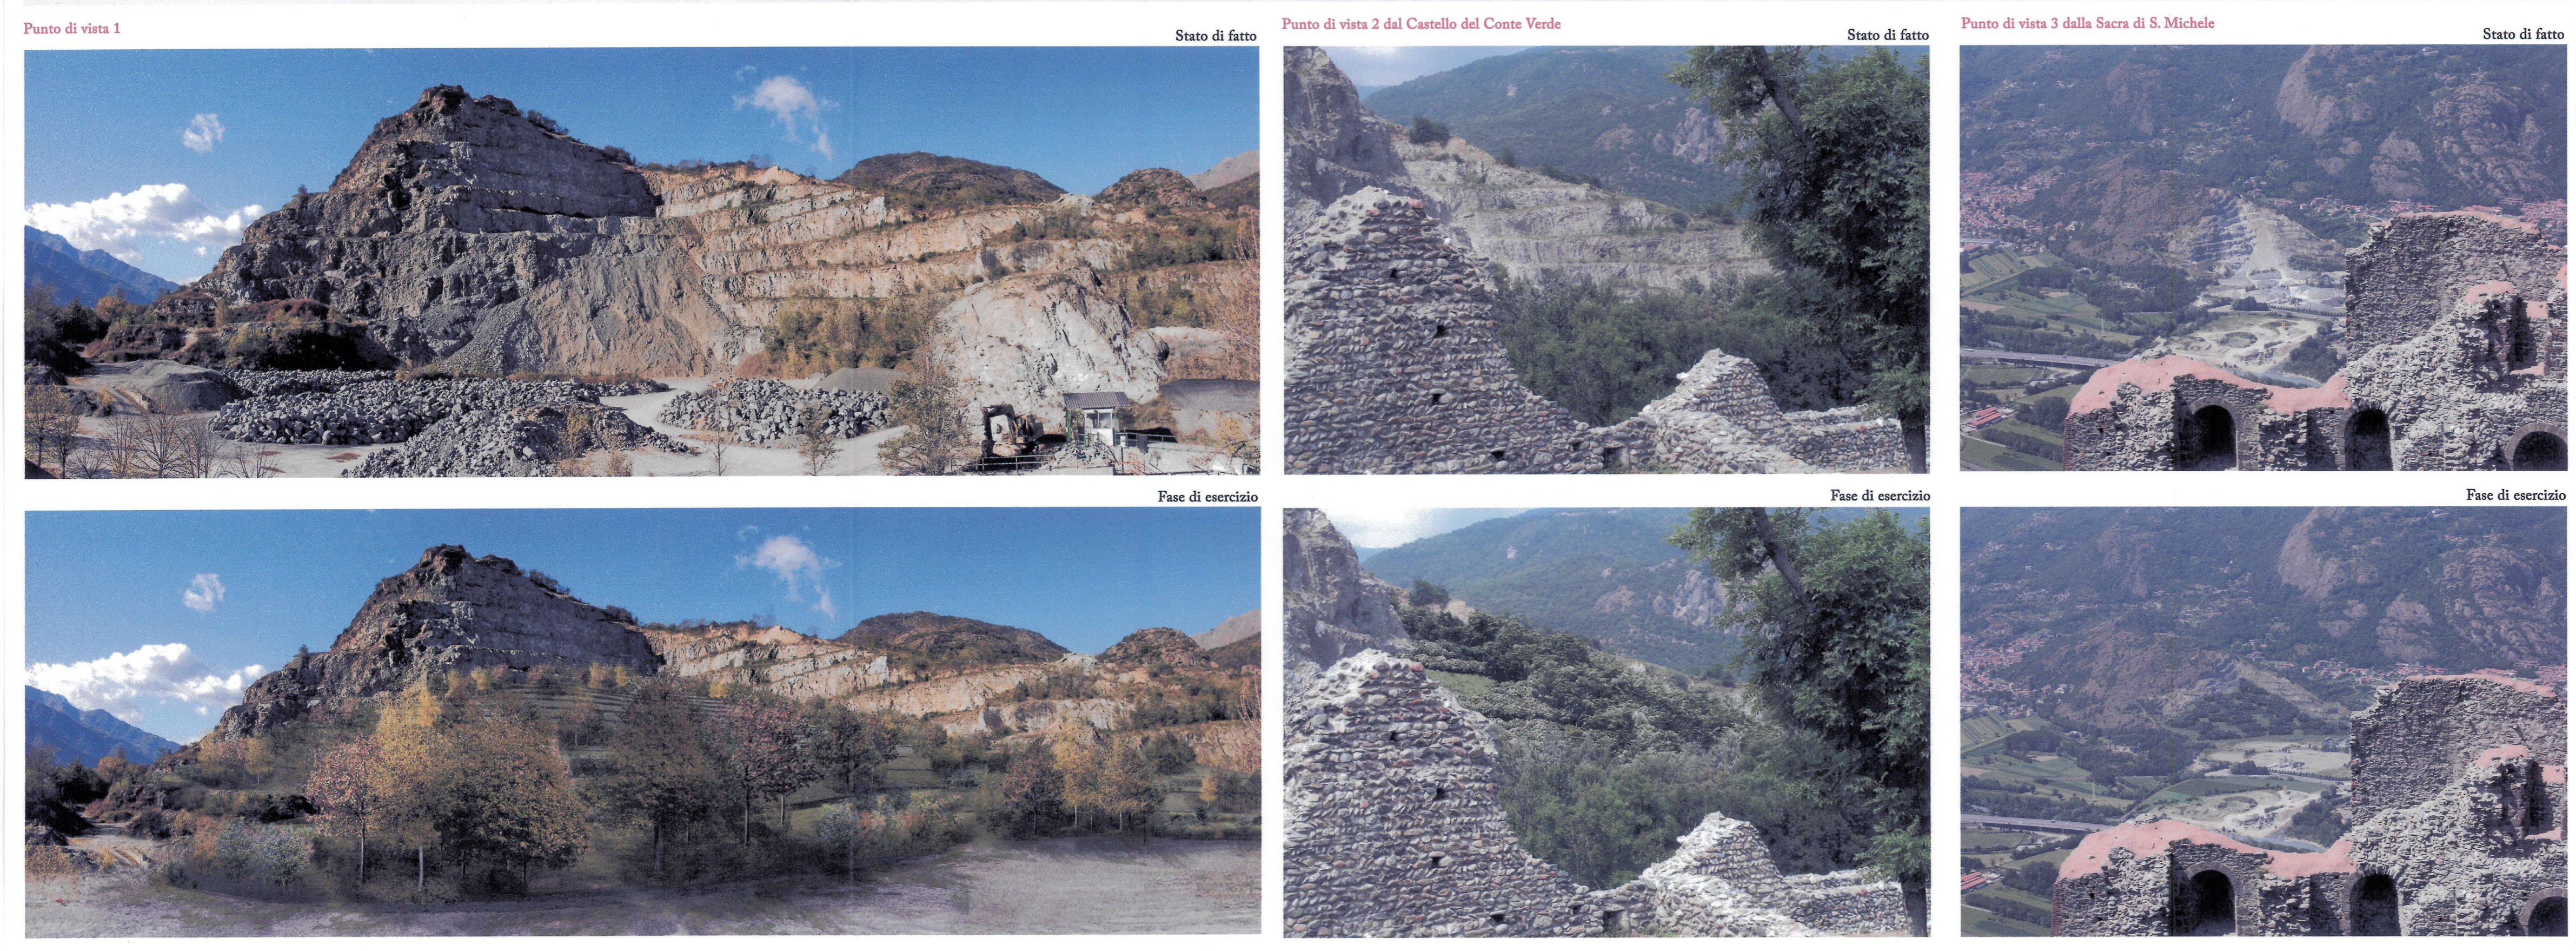

LIAISON LYON - TURIN / COLLEGAMENTO TORINO - LIONE

Partie commune franco-italienne / Section transfrontalière

Parte comune italo-francese / Sezione transfrontaliera

NOUVELLE LIGNE LYON TURIN - NUOVA LINEA TORINO LIONE
PARTIE COMMUNE FRANCO-ITALIENNE - PARTE COMUNE ITALO-FRANCESE

REVISIONE DE L'AVANT-PROJET DE REFERENCE - REVISIONE DEL PROGETTO DEFINITIVO
CUP C11J05000030001

APPROFONDIMENTI PROGETTUALI

APPROFONDIMENTI PER OSSERVAZIONI REGIONE PIEMONTE
 Riscontro Osservazione n. 48 (rif. lettera prot. n. CTVA-2014-0812 del 06/03/2014)

STUDIO INTEGRATIVO DEL SITO DI DEPOSITO DI CAPRIE (TAVOLA 1 DI 2)

Indice	Date / Data	Modifications / Modifiche	Elab. per / Concepito da	Verifié par / Controllato da	Autorisé par / Autorizzato da
0	22/05/2014	Première diffusion / Prima emissione	LOMBARDI	S. GARAVOGLIA V. GRISOGLIO	L. CHANTRON C. OGNIBENE
A	10/06/2014	Révision suite aux commentaires LTF / Revisione a seguito commenti LTF	LOMBARDI	S. GARAVOGLIA V. GRISOGLIO	L. CHANTRON C. OGNIBENE

Tecnomont Civil Construction
 Dott. Ing. Giancarlo Lombardi
 Ordine Ingegneri Prov. TO n. 8366 T

Tecnomont Civil Construction
 Dott. Ing. Giancarlo Lombardi
 Ordine Ingegneri Prov. TO n. 8366 T

Code Doc P D 2 C 3 C T S 3 2 0 1 2 A A P P L A

INDIRIZZO GED / ADRESSE GED CSC # # # 01 10 94 30 02

ÉCHELLE / SCALA varia

LTF sas - 1091 Avenue de la Boisse BP 60631 - F-73006 CHAMBERY
 CEDEX (France)
 Tél.: +33 (0) 4.79.68.56.50 - Fax: +33 (0) 4.79.68.56.75
 RCS Chambéry 439 556 952 - TVA FR 03439556952
 Propriété LTF Tous droits réservés - Propriété LTF Tutti i diritti riservati