
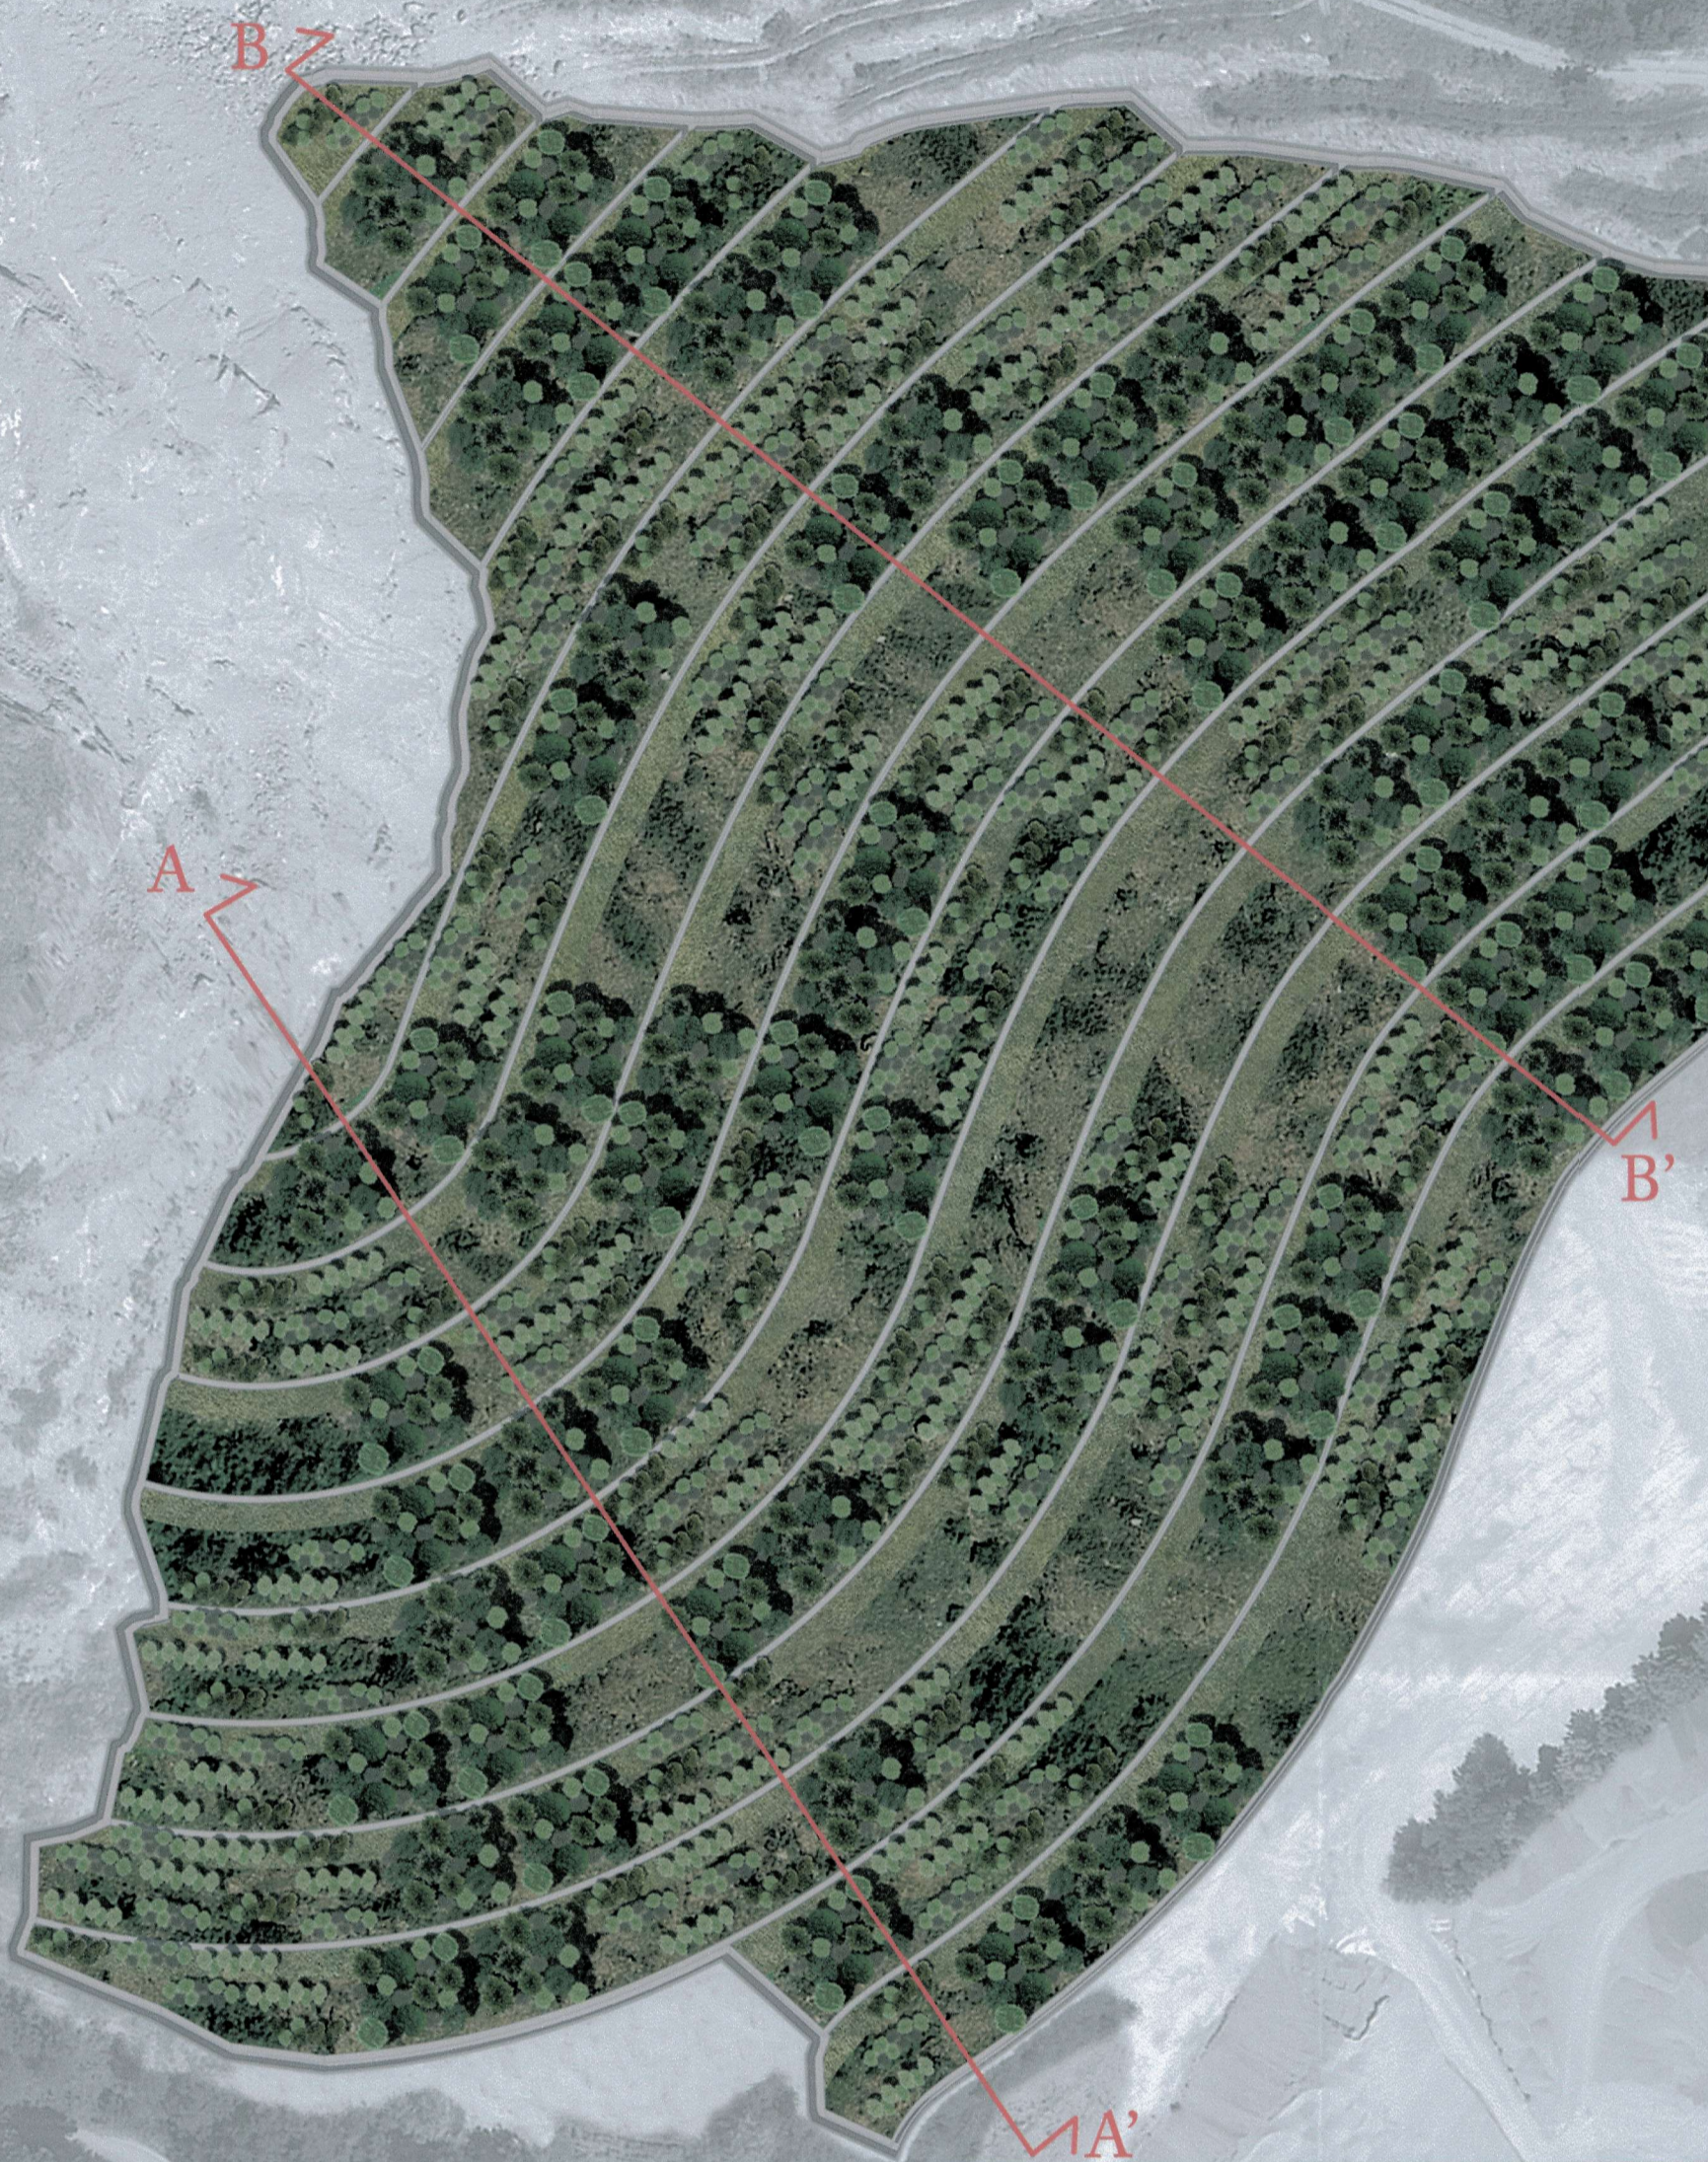


A-A'
scala 1:500

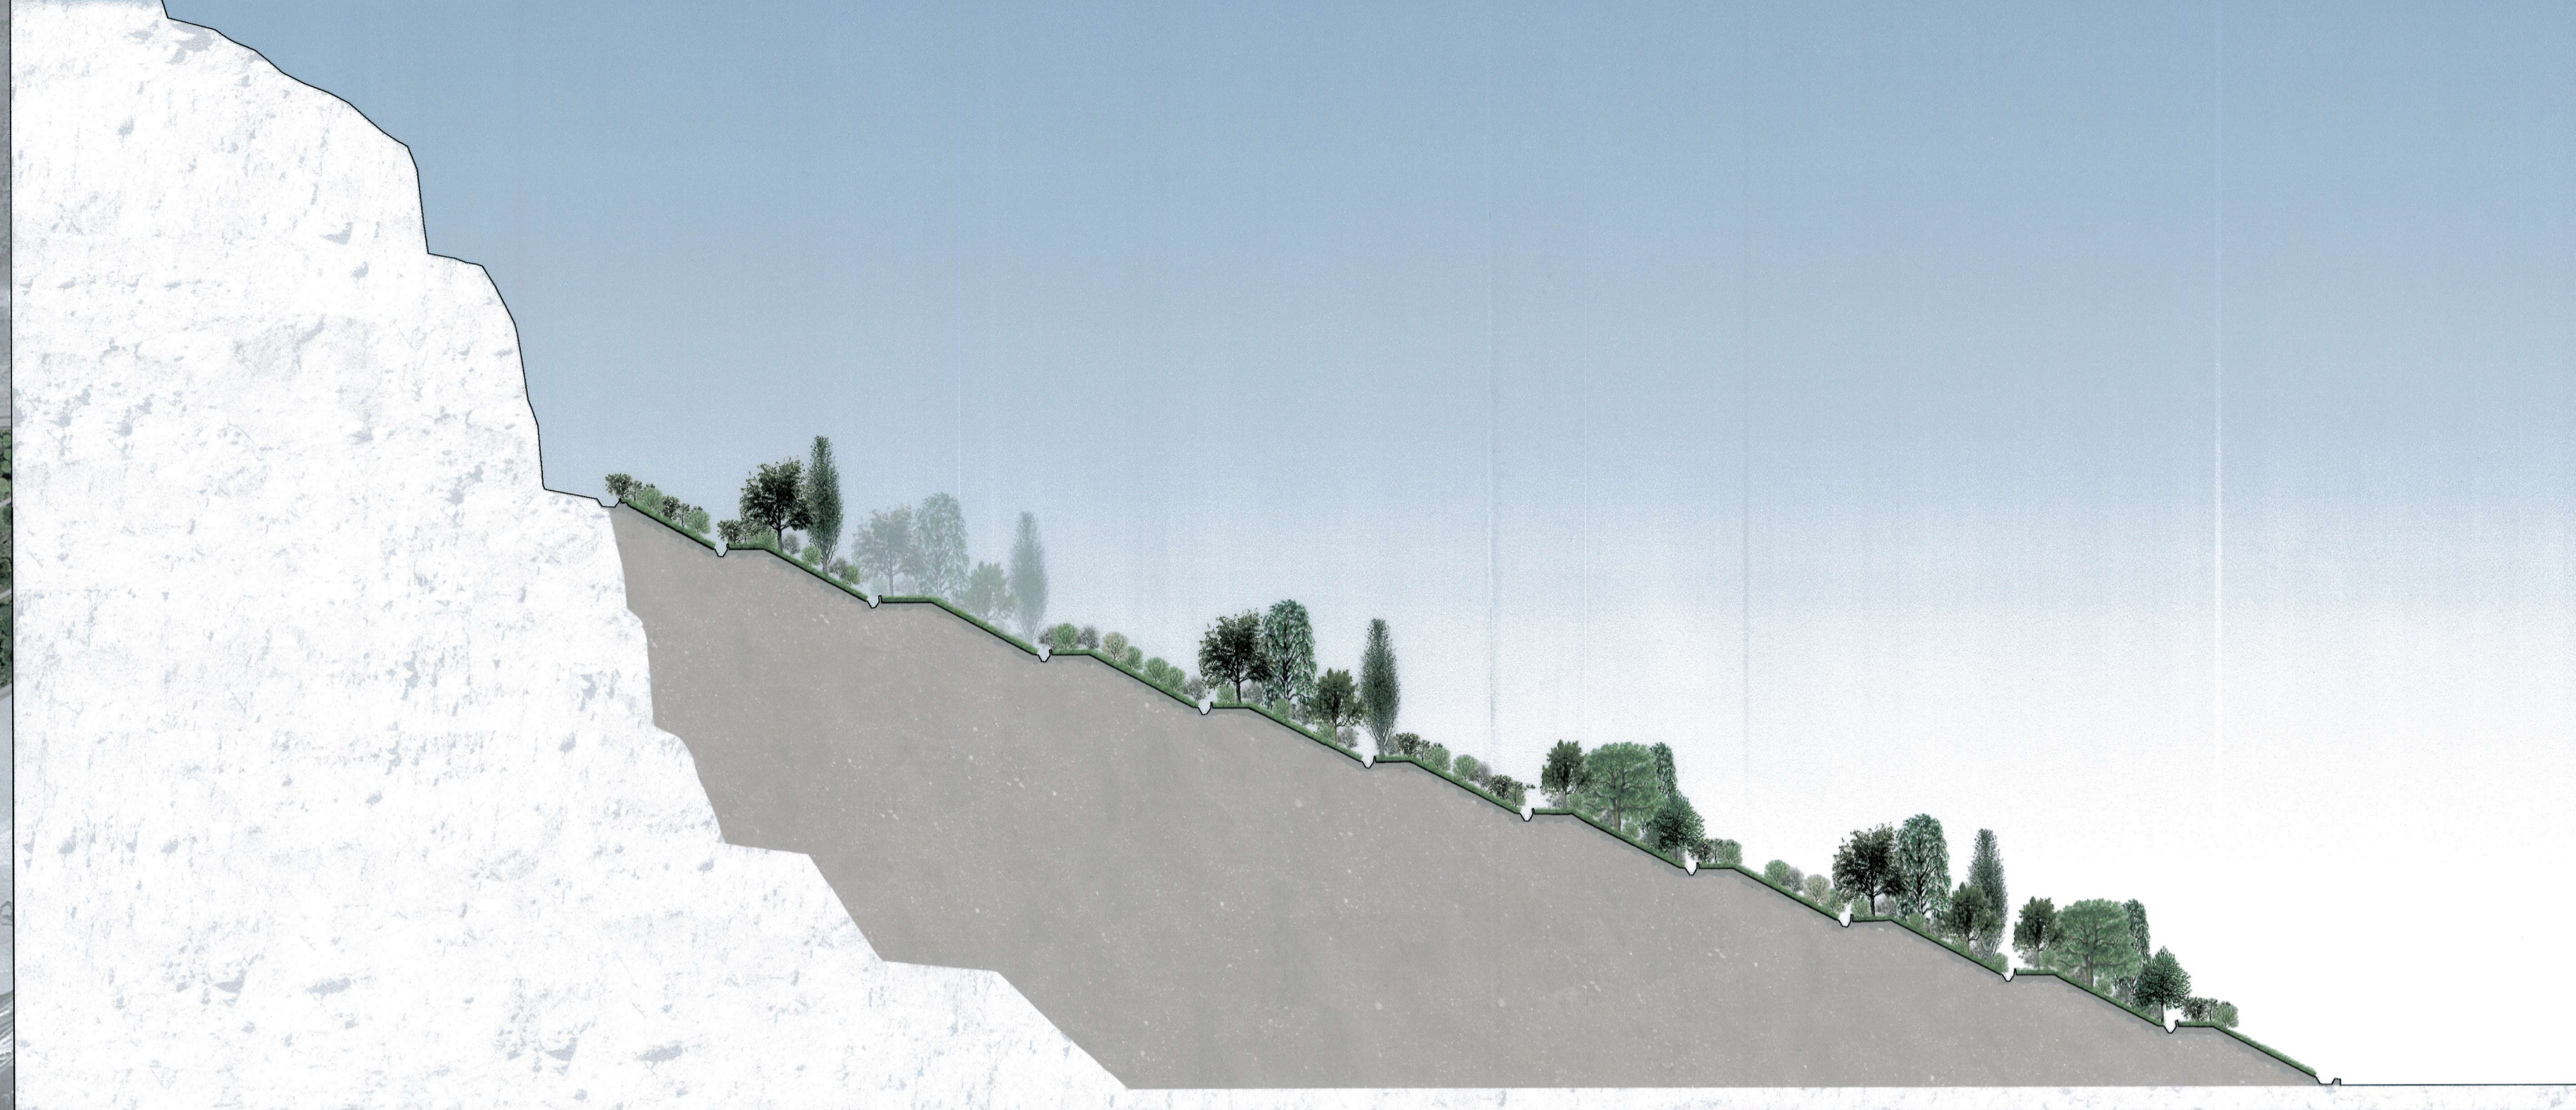

Documenti di riferimento:

- PD2_C3C_TS3_0141: Nota tecnica sulle opere a verde di mitigazione e recupero ambientale dei siti di deposito di Caprie e Torrazza Piemonte (oss. 48);
- PD2_C3C_0170: Album tipologico mitigazioni a verde_A
- PD2_C3C_0186: Interventi presso il sito di deposito di Caprie_A

LIAISON LYON - TURIN / COLLEGAMENTO TORINO - LIONE
 Partie commune franco-italienne / Section transfrontalière | Parte comune italo-francese / Sezione transfrontaliera

NOUVELLE LIGNE LYON TURIN - NUOVA LINEA TORINO LIONE
 PARTIE COMMUNE FRANCO-ITALIENNE - PARTE COMUNE ITALO-FRANCESE

REVISION DE L'AVANT-PROJET DE REFERENCE - REVISIONE DEL PROGETTO DEFINITIVO
 CUP C11J0500030001

APPROFONDIMENTI PROGETTUALI
 APPROFONDIMENTI PER OSSERVAZIONI REGIONE PIEMONTE
 Riscontro Osservazione n. 48 (rif. lettera prot. n. CTVA-2014-0812 del 06/03/2014)

STUDIO INTEGRATIVO DEL SITO DI DEPOSITO DI CAPRIE (TAVOLA 2 DI 2)

Indice	Date / Data	Modifications / Modifiche	Elaboré par / Elaborato da	Vérifié par / Controllato da	Autorisé par / Autorizzato da
0	22/05/2014	Première diffusion / Prima emissione	LOMBARDI	S. GARAVOGLIA V. GRISOGGIO	L. CHANTRON C. OGNIBENE
A	10/09/2014	Révision suite aux commentaires LTF / Revisione a seguito commenti LTF	LOMBARDI	S. GARAVOGLIA V. GRISOGGIO	L. CHANTRON C. OGNIBENE

Tecnomont
 Dott. Ing. Carlo Cimberis
 Ordine Ingegneri Prov. TO n. 3386 T

Tecnomont
 Dott. Ing. Francesco Mazzoni
 Ordine Ingegneri Prov. TO n. 8331 T

0 20 40 60m
 1:1000

Sito di deposito: Caprie

Code Doc P D 2 C 3 C T S 3 2 0 1 3 A A P P L A
 Phase / Fase | Sigle / Mod. / Sigla | Émission / Emissione | Numéro | Indice | Statut / Stato | Type / Tipo

INDIRIZZO GED / ADRESSE GED: CUC # # 01 10 94 30 03

ÉCHELLE / SCALA: varia

LTF sas - 1091 Avenue de la Boisse BP 80631-F-73006 CHAMBERY
 CEDEX (France)
 Tél.: +33 (0) 4.79.68.56.50 - Fax: +33 (0) 4.79.68.56.75
 RCS Chambéry 439 056 992 - TVA FR 0343956992
 Propriété LTF Tous droits réservés - Proprietà LTF Tutti i diritti riservati

LTF LYON TURIN FERROVIAIRE

CEDEX (France)
 RCS Chambéry 439 056 992 - TVA FR 0343956992
 Propriété LTF Tous droits réservés - Proprietà LTF Tutti i diritti riservati

B-B'
scala 1:500

