


- | | | | |
|----|---|----|--|
| 1 | UFFICIO LUX | 19 | CITERNA GEMMOLI (CON BACINO DI RITENZIONE) |
| 2 | GIARDININA | 20 | STAZIONE DI TRATTAMENTO ACQUE (CON BACINO DI RITENZIONE) |
| 3 | SPOLIATOIO | 21 | STAZIONE DI BENTONAGGIO (CON SILOS) |
| 4 | VISITARE | 22 | AREA STOCCAGGIO AGGREGATI (SILOS) |
| 5 | INFRABASSO | 23 | AREA STOCCAGGIO SINGOLI (SILOS) |
| 6 | LOCALE VISITATORI | 24 | IMPIANTO LAVAGGIO MEZZI DI CANTIERE |
| 7 | PARCHeggio AUTOMEZZI CANTIERE | 25 | EQUIPMENTS DE LAVAGE DES ENGINS |
| 8 | OFFICINA E DEPOSITO OILI | 26 | LAVERIE |
| 9 | OFFICINA ELETTRICA E DEPOSITO CAVI | 27 | PISTA |
| 10 | MAGAZZINO | 28 | BASSE PER FACCE ALI DEI RIFRUTTI |
| 11 | DEPOSITO MATERIALI DA COSTRUZIONE | 29 | PIAZZA ELICOTTERO |
| 12 | DEPOSITO MATERIALI DA COSTRUZIONE | 30 | ZONE D'INTERSSO HELICOPTERES |
| 13 | CABINA CONSEGNA INEL O CABINE DI DISTRIBUZIONE / PORTE INEL | 31 | IMPIANTO DI REFRIGERAZIONE E REFRIGERAZIONE ET |
| 14 | TRANSFORMAZIONE | 32 | IMPIANTO DI FRANTUMAZIONE |
| 15 | IMPIANTO ARIA INDUSTRIALE LOCALE (COMPRESSORI - CITERNA) | 33 | AREA STOCCAGGIO E GETTONE DEL MATERIALE CIL, CIL, CIL |
| 16 | IMPIANTO ACQUA INDUSTRIALE LOCALE (COMPRESSORI - CITERNA) | 34 | AREA STOCCAGGIO E GETTONE DEL MATERIALE CIL, CIL, CIL |
| 17 | EQUIPMENTS TRATTAMENTO ACQUE | 35 | RETE DI DISTRIBUZIONE |
| 18 | VASCA RACCOLTA ACQUE DI PRIMA PIoggIA | 36 | CLUTTERING |

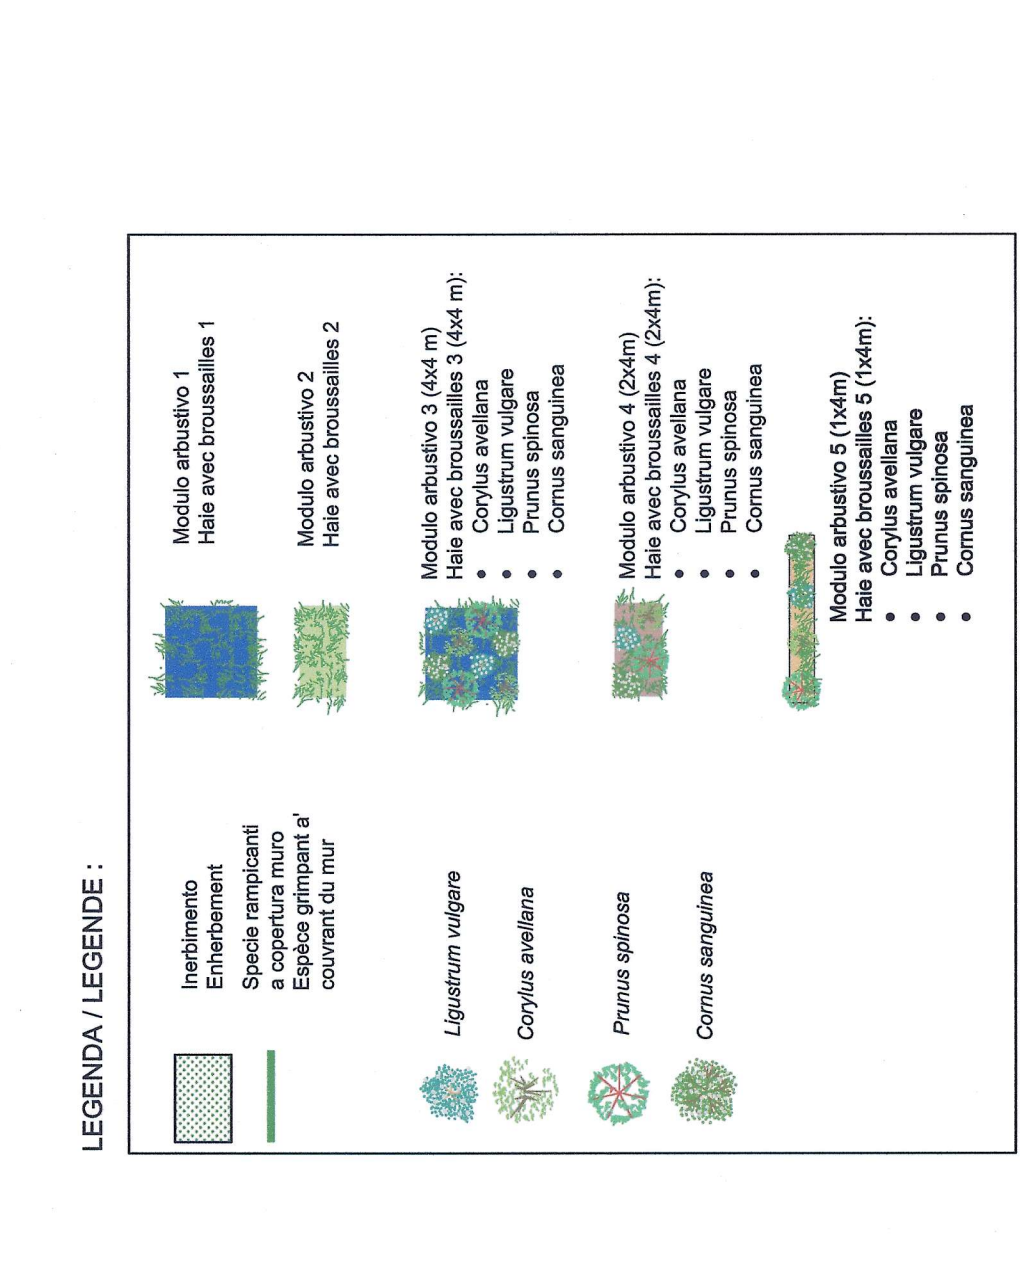

REFERIMENTI / REFERENCES:

- PDZ_C3C_0171_Relazione tecnica opere a verde di mitigazione e recupero ambientale opere di linea ed intercommissione
- PDZ_C3C_0172_Album fotografico mitigazioni a verde
- PDZ_C3C_0173
- PDZ_C3C_2024_Interventi temporanei e definitivi anticipati in fase di cantiere maddalena - sezioni

LIAISON LYON - TURIN / COLLEGAMENTO TORINO - LIONE
 Parte comune italo-francese
 Sezione transfrontaliera

NOUVELLE LIGNE LYON TURIN - NOUVA LIGNE TORINO LIONE
 PARTIE COMMUNE FRANCO-ITALIENNE - PARTIE COMMUNE ITALO-FRANCAISE

REVISION DE L'AVANT-PROJET DE REFERENCE - REVISIONE DEL PROGETTO DEFINITIVO
 CUP C14U0000030001

APPROFONDIMENTI PROGETTUALI

APPROFONDIMENTI PER OSSERVAZIONI REGIONE PIEMONTE
 Riescontro Osservazione n. 41 (rif. lettera prot. n. CTV4-2014-0812 del 06/03/2014)

INTERVENTI TEMPORANEI E DEFINITIVI ANTICIPATI IN FASE DI CANTIERE:
 MADDALENA - PLANIMETRIA

DATA	DESCRIZIONE	REDAZIONE	VERIFICA	APPROVAZIONE
0	2009/04	Progetto preliminare / Preliminary project	LOMBARDI	L. GONZALETTI
A	19/09/2014	Revisione del progetto definitivo / Definitive project revision	LOMBARDI	L. GONZALETTI

P I D 2 C 3 C T S 3 2 0 2 3 A
 P I D 2 C 3 C T S 3 2 0 2 3 A P I P L A

SCALA GRAFICA 1:500 /
 ECHELLE GRAPHIQUE 1:500

SISTEMA DI COORDINATE: UTM 29QUC
 ENECIELE SCALA: 1:500

IMBOCCO DELLA MADDALENA
 TETE DE LA GALERIE DE LA MADDALENA
 SUPERFICIE / SURFACE 54100m²



N
 0 10 20 30 m
 SCALA GRAFICA 1:500 /
 ECHELLE GRAPHIQUE 1:500

SISTEMA DI COORDINATE: UTM 29QUC
 ENECIELE SCALA: 1:500