




Sezione 1 / Coupe 1

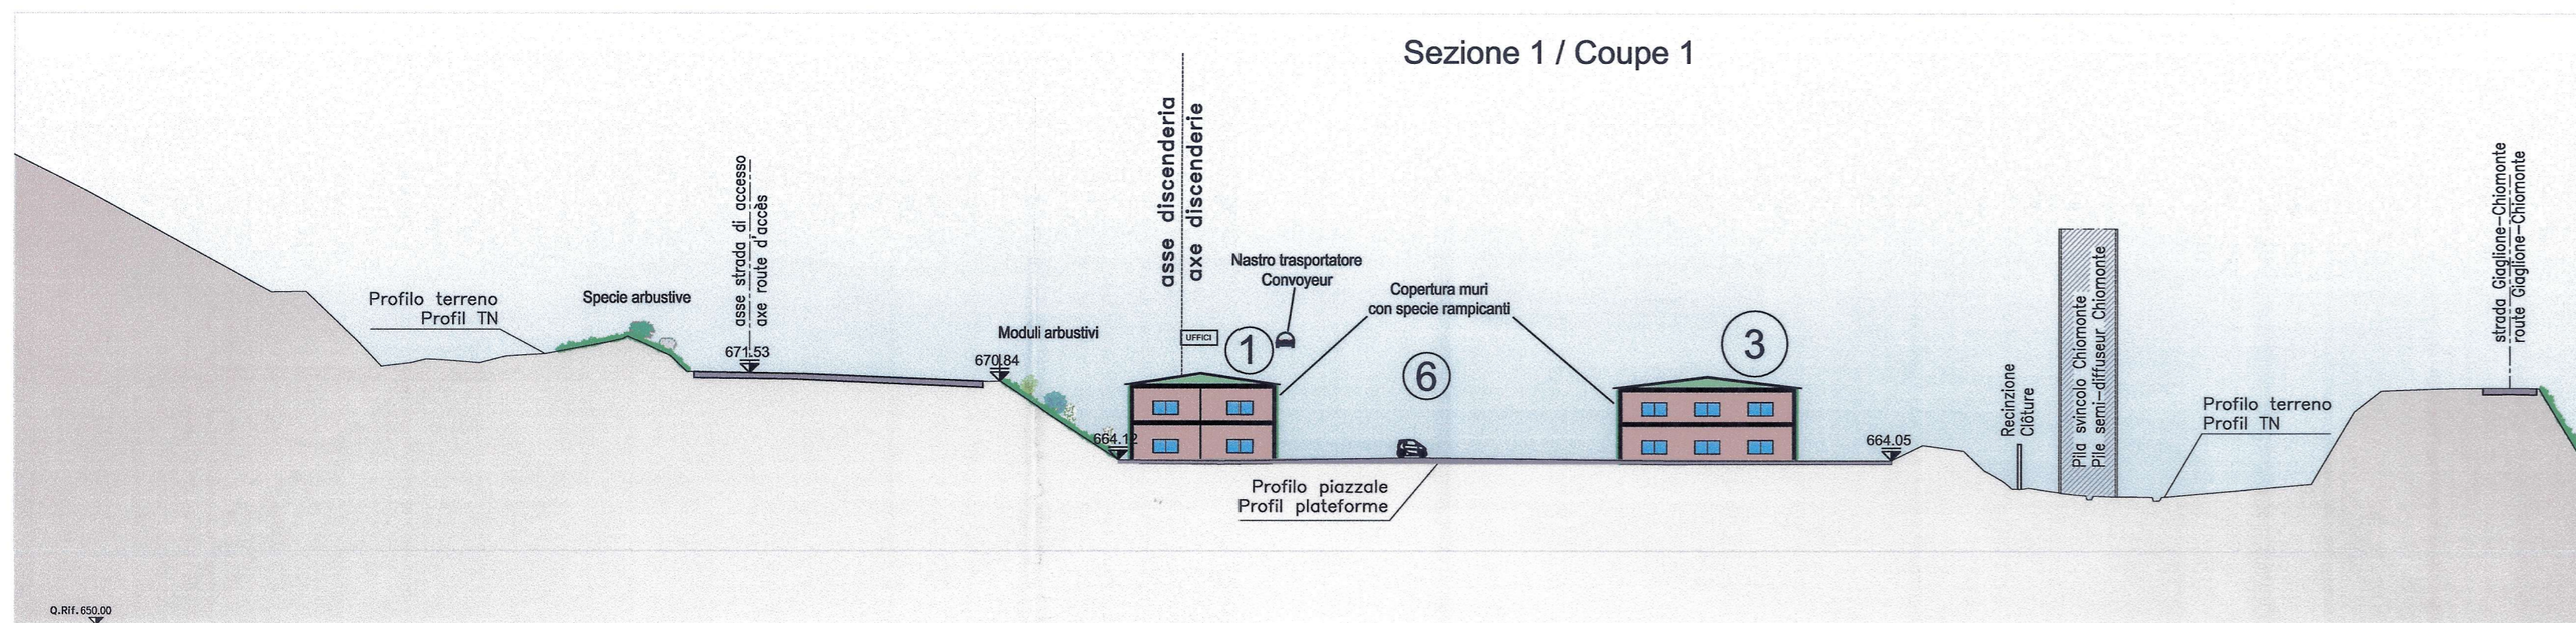


Sezione 2 / Coupe 2

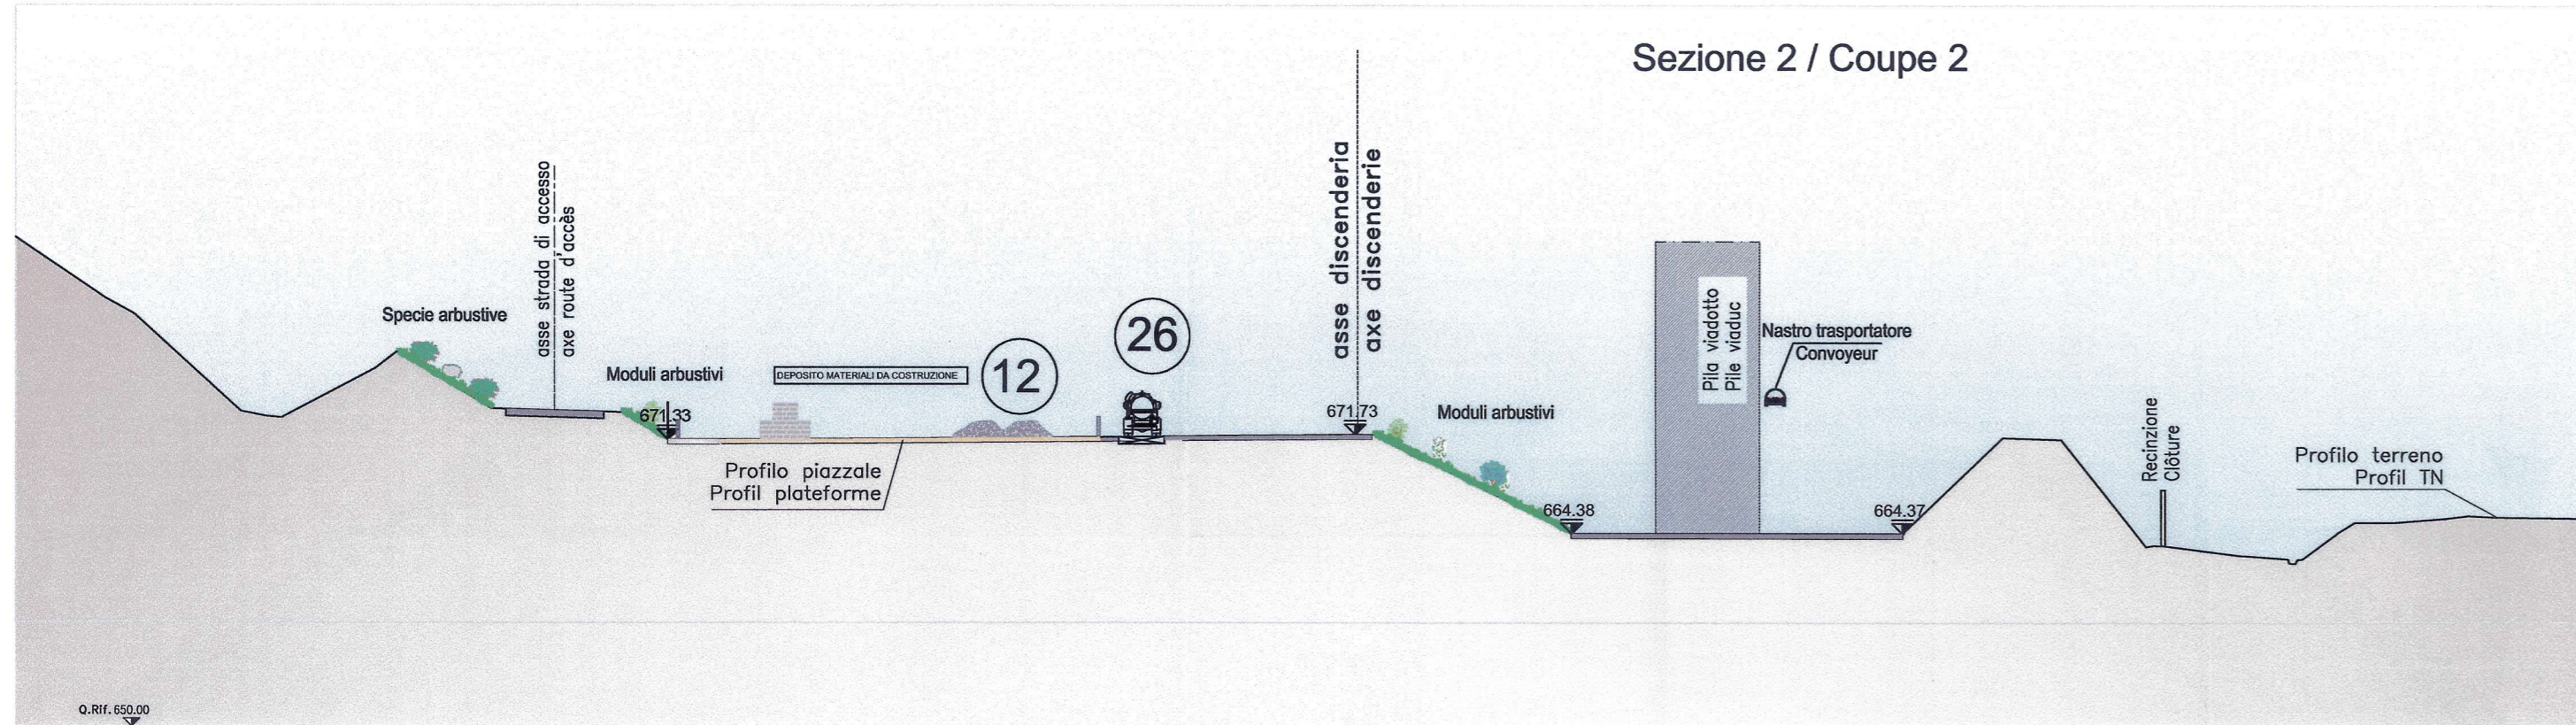



Sezione 3 / Coupe 3

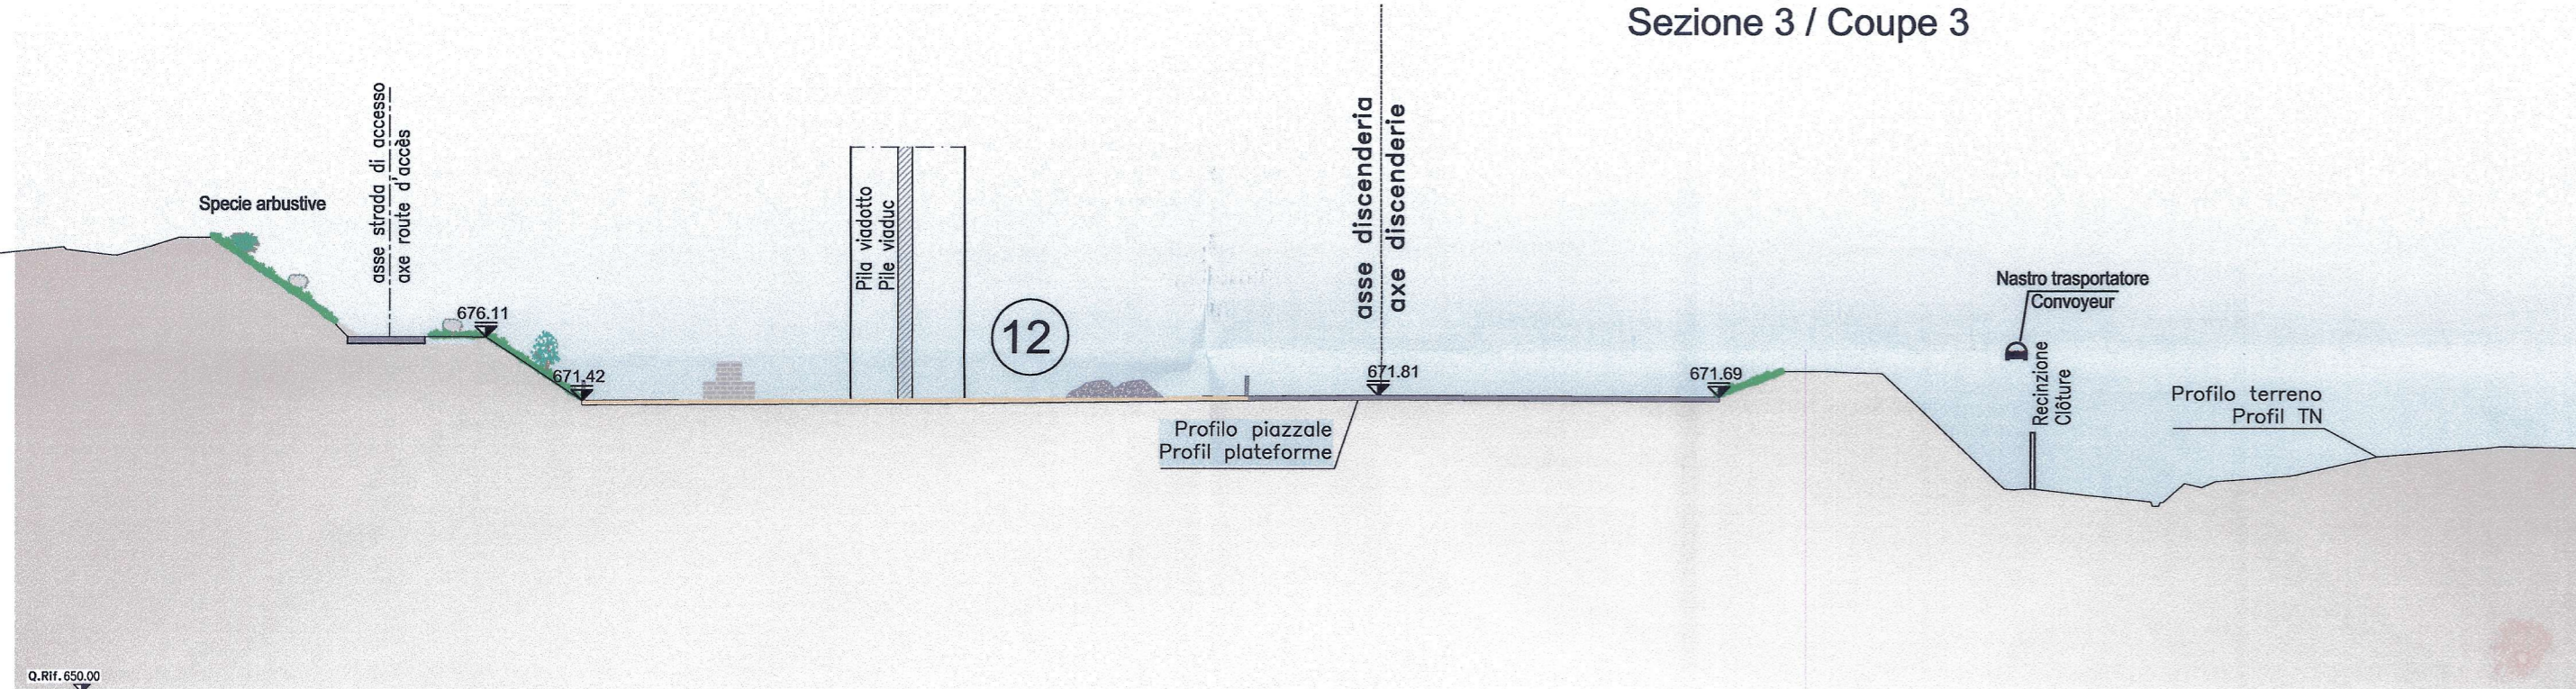

Sezione 4 / Coupe 4

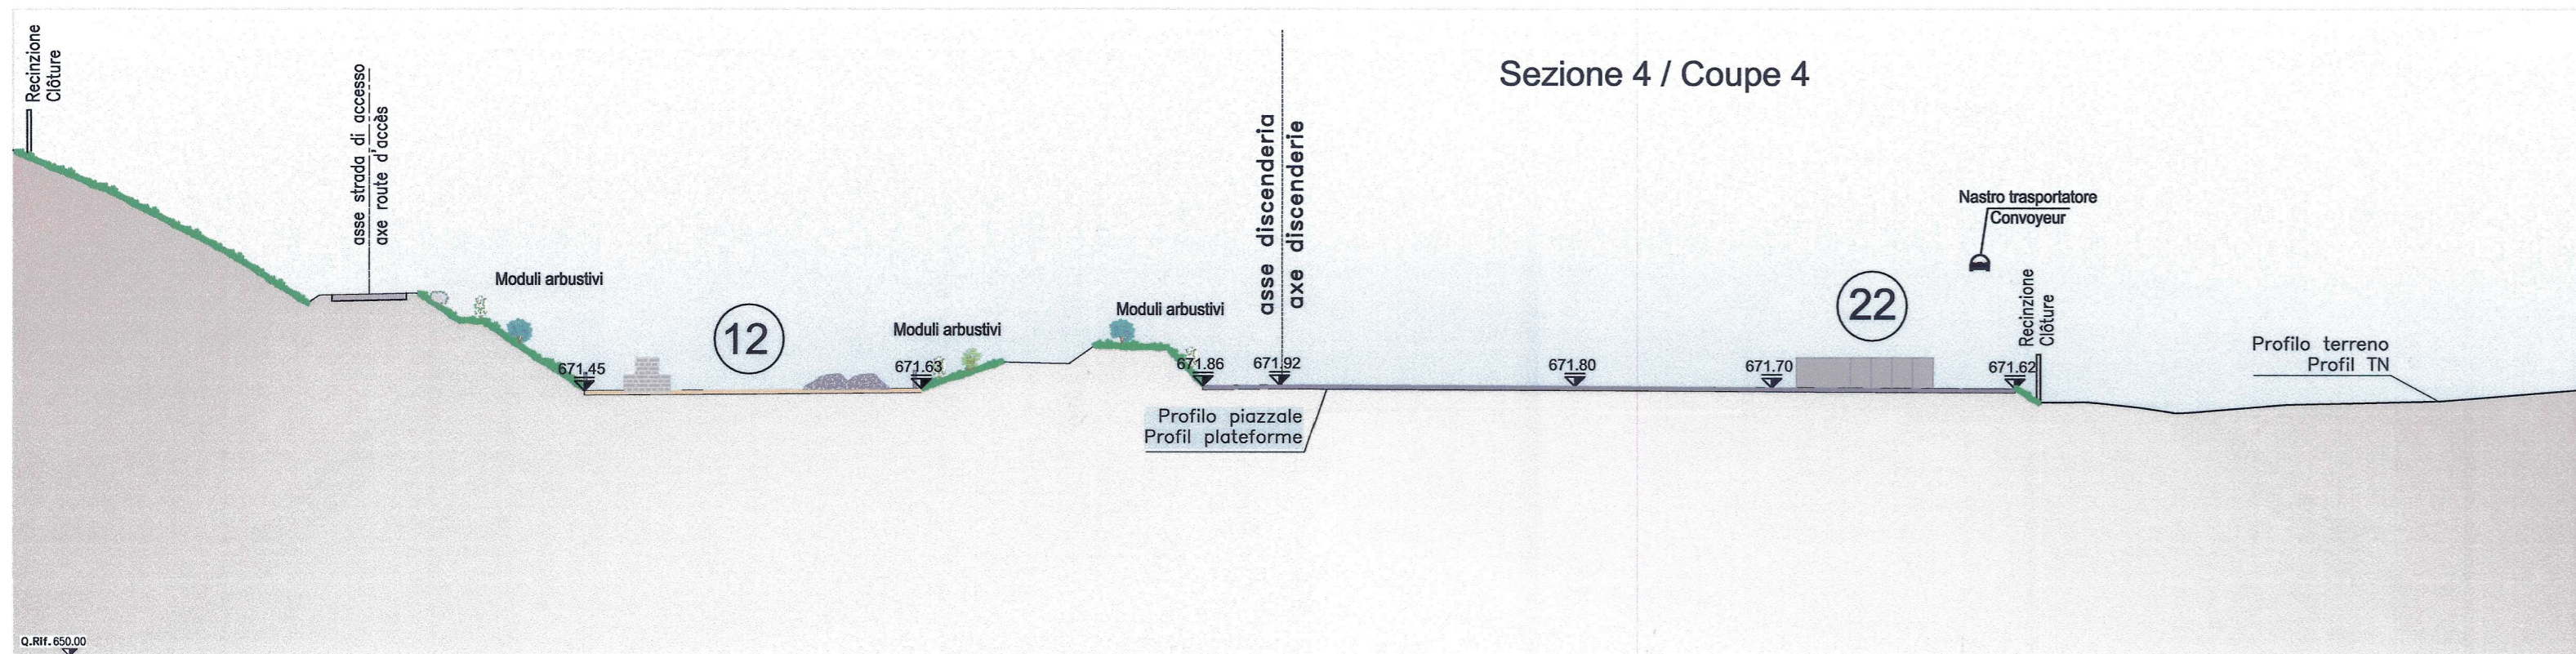

Sezione 5 / Coupe 5

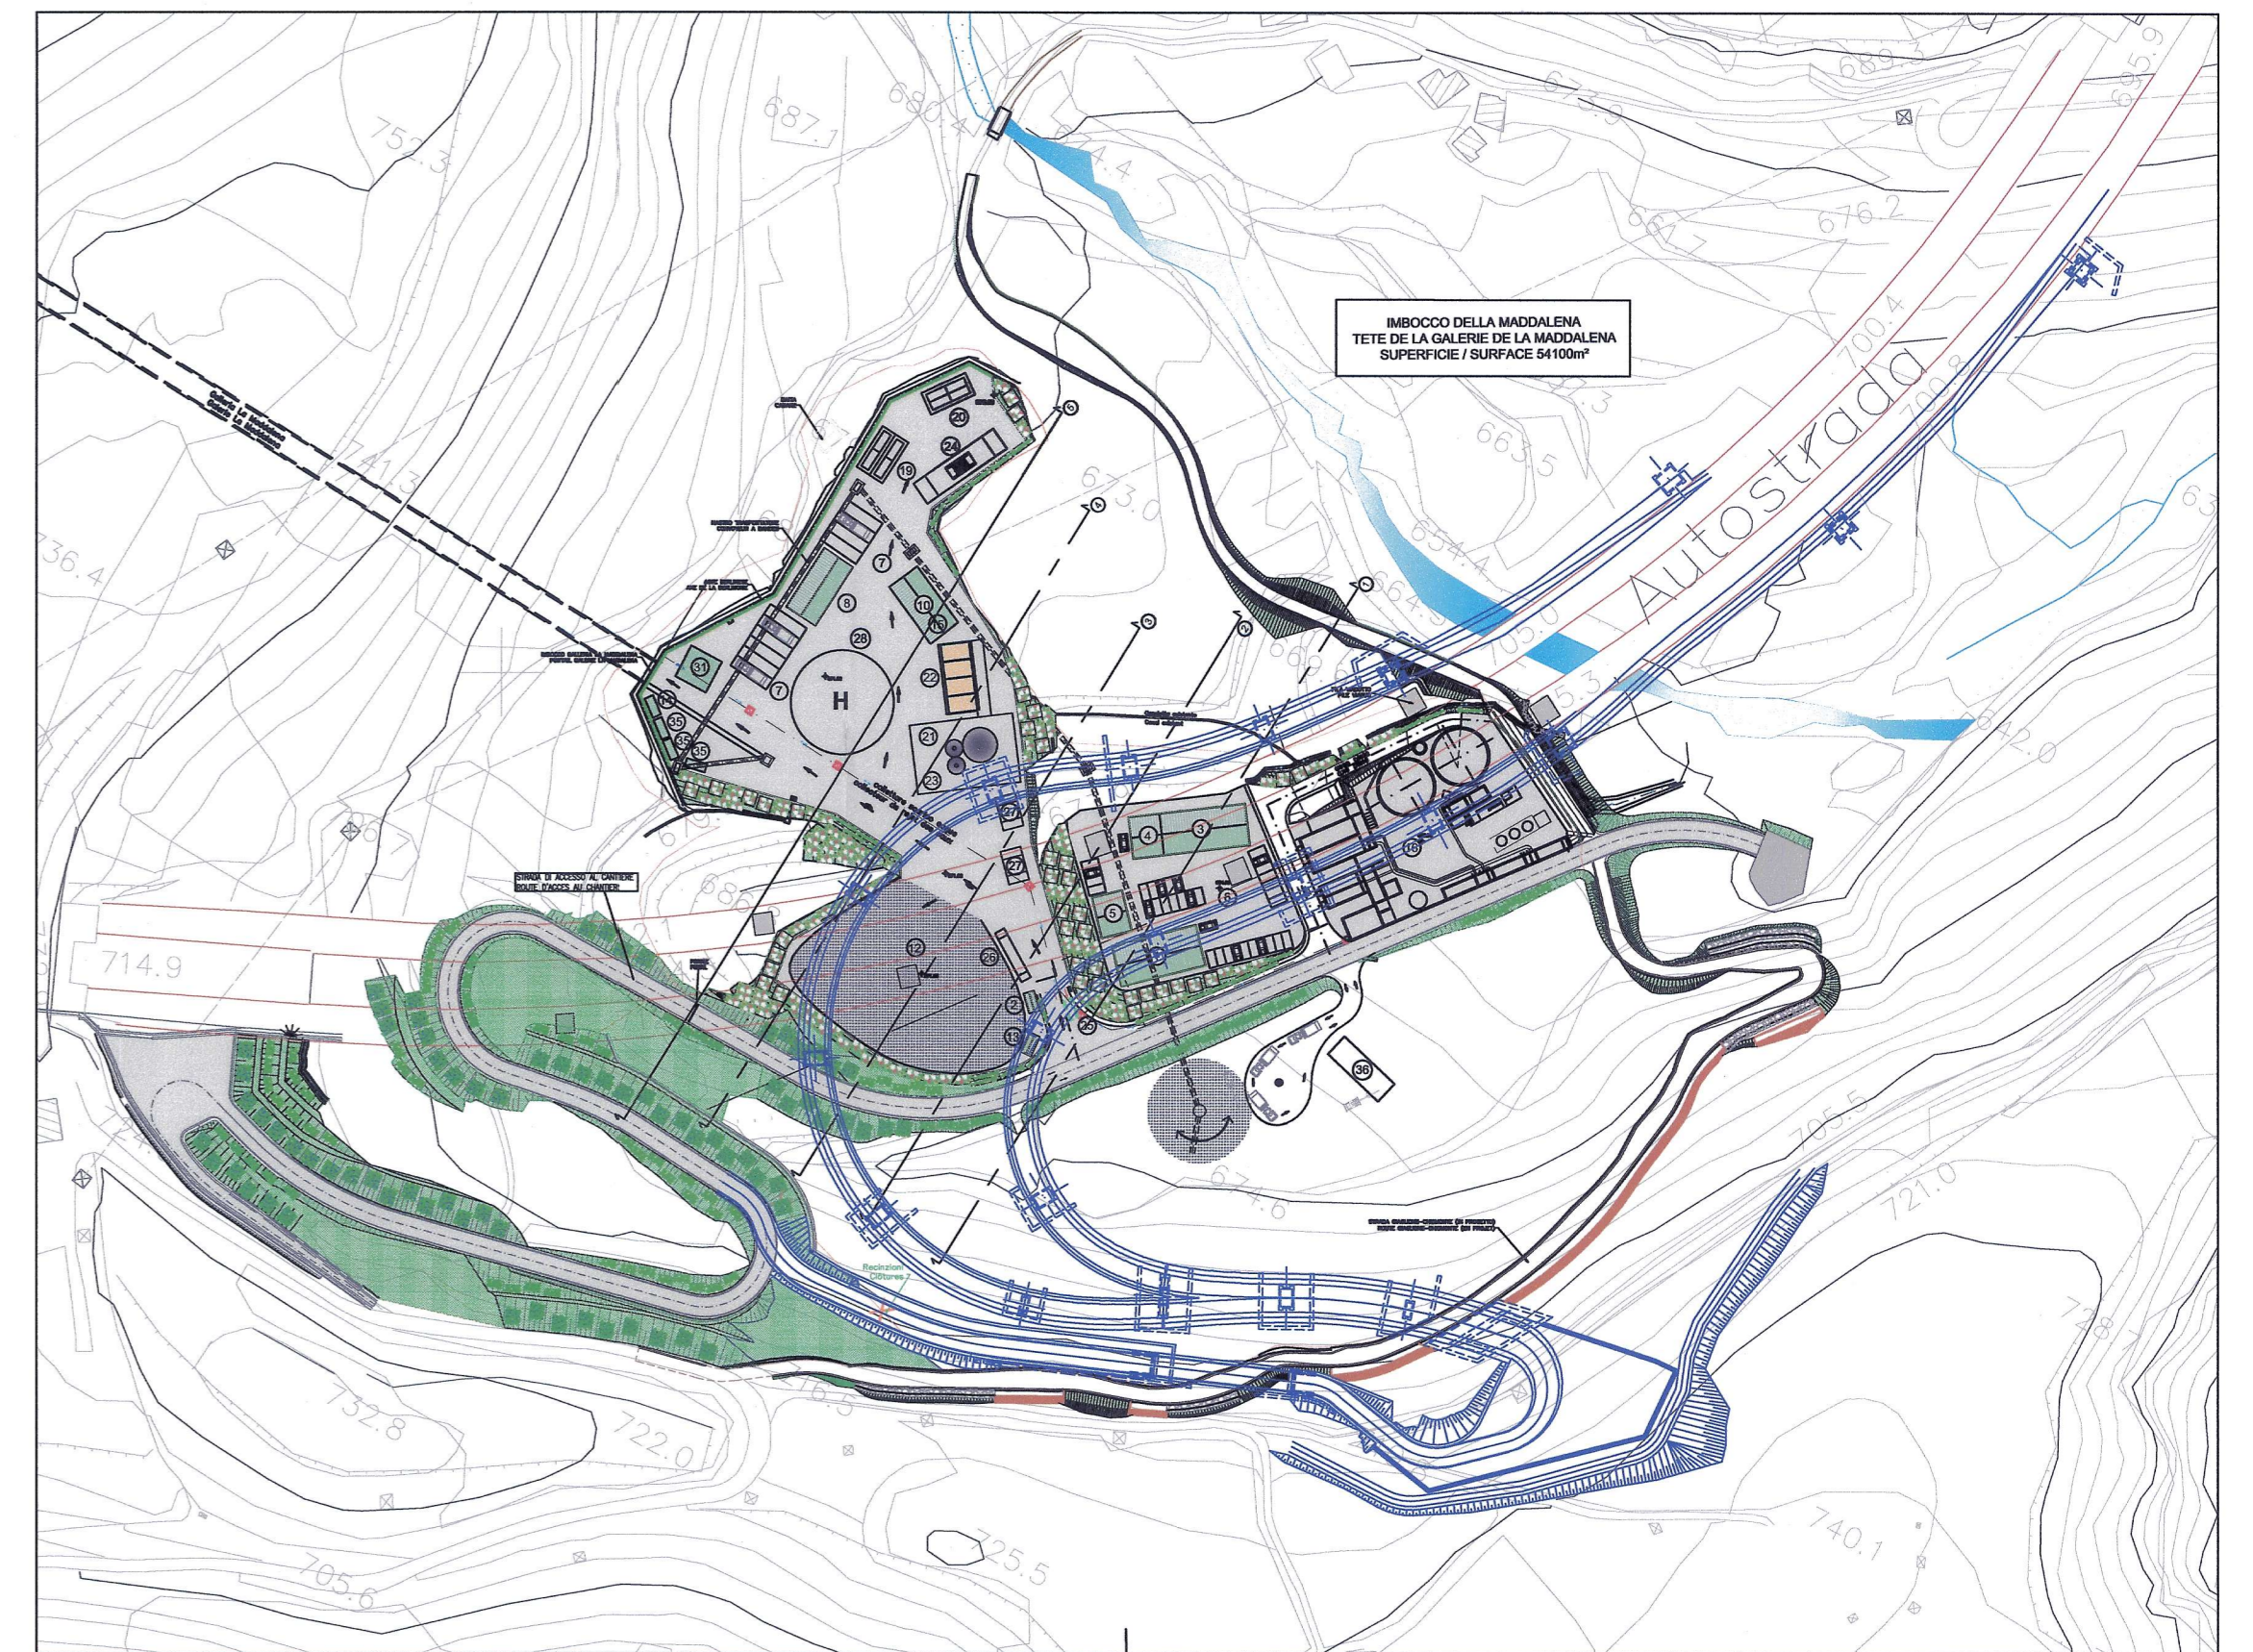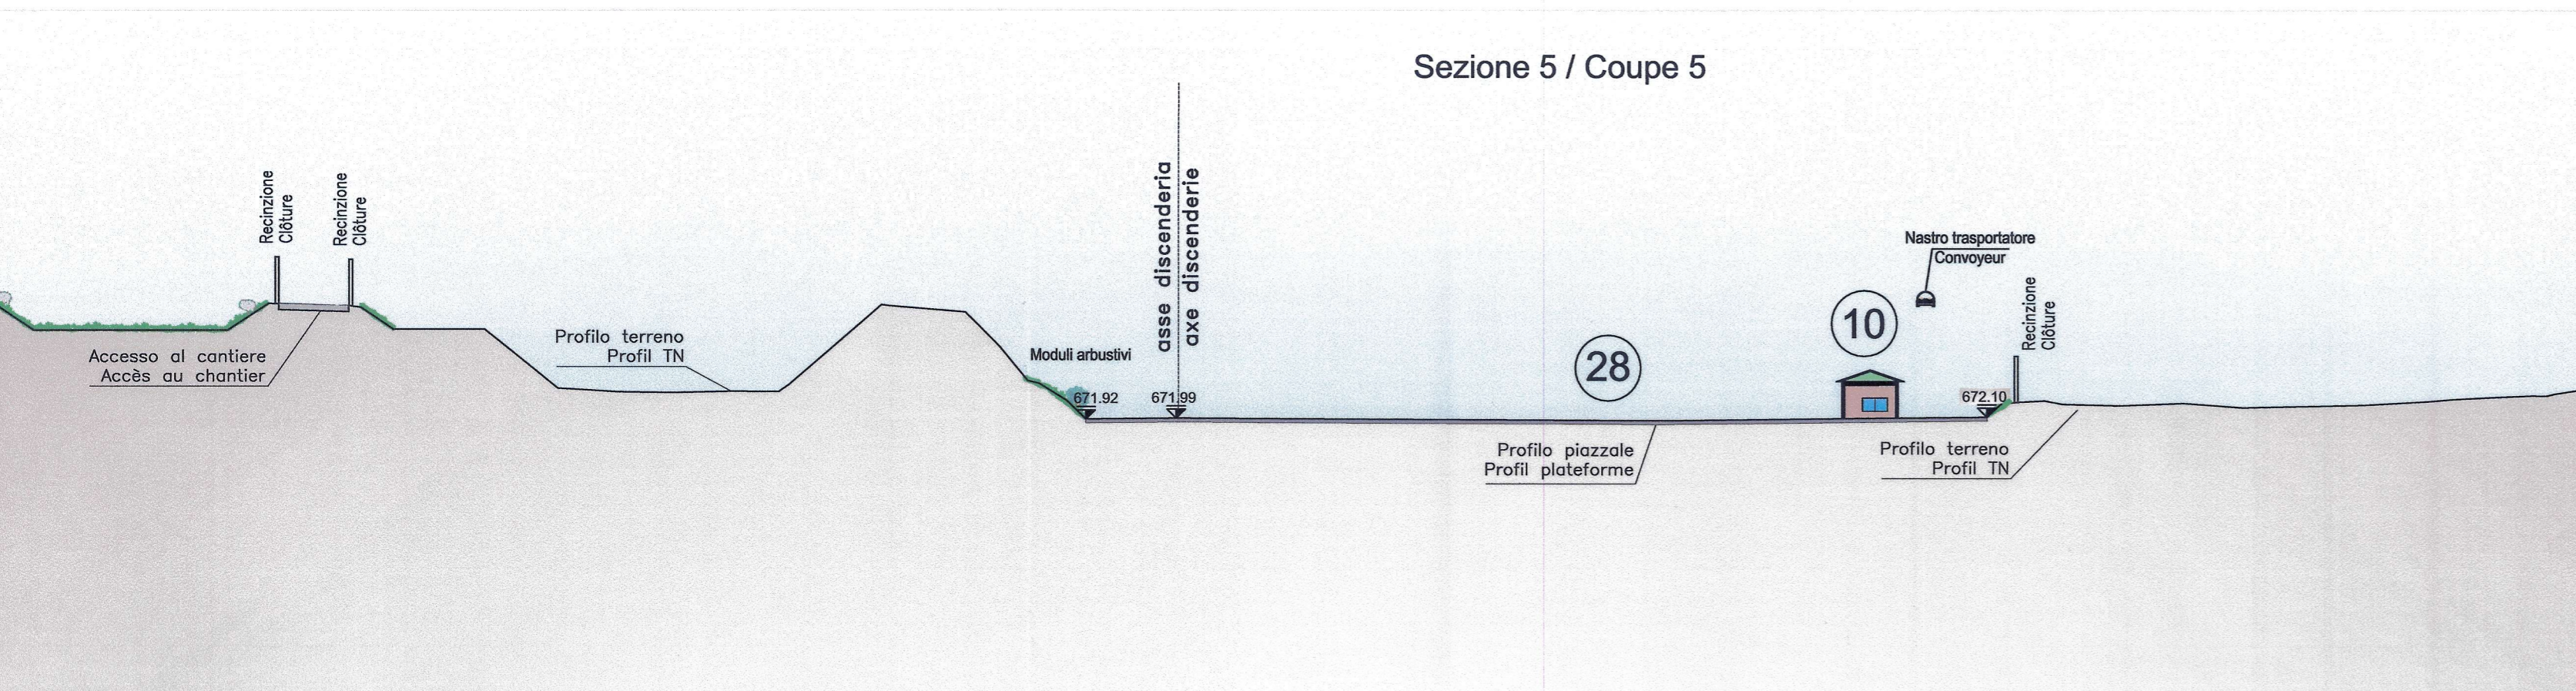


RIFERIMENTI / REFERENCES:

- PD2_C3C_0171_Relazione tecnica opere a verde di mitigazione e recupero ambientale opere di linea ed interconnessione
- PD2_C3C_0170_Album tipologico mitigazioni a verde
- PD2_C3A_6432_Cantiere Maddalena planimetria
- PD2_C3C_2023_Interventi temporanei e definitivi anticipati in fase di cantiere Maddalena - planimetria

SCALA GRAFICA 1:500 /
ECHELLE GRAPHIQUE 1:500



LEGENDE / LEGENDA :

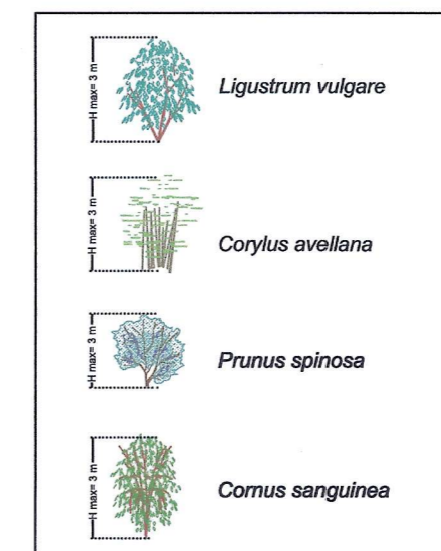

1	UFFICI BUREAUX	19	CISTERNA GASOLIO (CON BACINO DI RITENZIONE) / CITERNE ESSENCE (AVEC BASSIN DE RETENTION)
2	GUARDIANIA GARDIEN	20	CISTERNA ADDITIVI SPRITZ (CON BACINO DI RITENZIONE) CITERNE POUR ADDITIFS BETON PROJETE (AVEC BASSIN DE RETENTION)
3	SPOGLIATOIO VESTIAIRES	21	STAZIONE DI BETONAGGIO (CON SILOS) CENTRALE A BETON AVEC SILOS
4	INFIRMERIA INFIRMERIE	22	AREA STOCCAGGIO AGGREGATI CLS AIRE DE STOCKAGE DES GRANULATS
5	LOCALE VISITATORI LOCAL VISITEURS	23	SILOS PER MALTE DI INIEZIONI SILOS POUR CIMENT D'INJECTION
6	PARCHEGGIO AUTOVEICOLI PARKING VEHICULES	24	IMPIANTO LAVAGGIO MEZZI DI CANTIERE EQUIPEMENTS DE LAVAGE DES ENGINES
7	PARCHEGGIO AUTOMEZZI DI CANTIERE PARKING ENGINES DE CHANTIER	25	IMPIANTO LAVAGGIO RUOTE LAVES ROUES
8	OFFICINA E DEPOSITI OILII ATELIER ET DEPOT HUILES	26	PESA BALANCE DE PESEE
9	OFFICINA ELETTRICA E DEPOSITO CAVI ATELIER ELECTRICITE ET DEPOT CABLES	27	BENNE PER RACCOLTA DEI RIFIUTI BENNES DE TRI DES DECHETS
10	MAGAZZINO MAGASIN	28	PIAZZOLA ELISOCORSO ZONE D'ATTERISSAGE HELICOPTERES
11	DEPOSITO MATERIALI DA COSTRUZIONE DEPOT MATERIAUX DE CONSTRUCTION	31	IMPIANTO DI REFRIGERAZIONE E VENTILAZIONE / INSTALLATIONS DE REFRIGERISSEMENT ET VENTILATION
12	CABINA CONSEGNA ENEL O CABINE DI DISTRIBUZIONE / POSTE ENEL	32	GENERATORI ELETTRICI GENERATEURS
13	CABINA DI TRASFORMAZIONE TRANSFORMATEUR	33	IMPIANTO DI FRANTUMAZIONE CONCASSEUR
14	IMPIANTO ARIA INDUSTRIALE (LOCALE COMPRESSORI + CISTERNA) EQUIPEMENTS INDUSTRIELS (COMPRESSEUR, CITERNE)	34	AREA STOCCAGGIO E GESTIONE DEL MATERIALE C1, C2, C3 ZONE DE STOCKAGE ET TRAITEMENT DE MATERIAUX C1, C2, C3
15	IMPIANTO ACQUA INDUSTRIALE (LOCALE POMPE E VASCHE DI ACCUMULO) EQUIPEMENTS EAU INDUSTRIELLE (POMPES ET BASSINS)		
16	IMPIANTO TRATTAMENTO ACQUE EQUIPEMENTS TRAITEMENT DES EAUX		
17	VASCA RACCOLTA ACQUE DI PRIMA PIOGGIA / BASSIN DE RECUEIL DES EAUX DE PLUIE		

LAISON LYON - TURIN / COLLEGAMENTO TORINO - LIONE
Partie commune franco-italienne / Section transfrontalière

NOUVELLE LIGNE LYON TURIN - NUOVA LINEA TORINO LIONE
PARTIE COMMUNE FRANCO-ITALIENNE - PARTE COMUNE ITALO-FRANCESE
REVISION DE L'AVANT-PROJET DE REFERENCE - REVISIONE DEL PROGETTO DEFINITIVO
CUP C11J0500030001

APPROFONDIMENTI PROGETTUALI
APPROFONDIMENTI PER OSSERVAZIONI REGIONE PIEMONTE
Riscontro Osservazione n. 41 (rif. lettera prot. n. CTVA-2014-0812 del 06/03/2014)
INTERVENTI TEMPORANEI E DEFINITIVI ANTICIPATI IN FASE DI CANTIERE:
MADDALENA - SEZIONI

Indice	Date / Data	Modifications / Modifiche	EMIS per / Concepito da	VERIF per / Controlato da	Autoris per / Autorizzato da
0	22/05/2014	Primo diffusion / Prima emissione	LOMBARDI	S. GARAVOGLIA V. GRISOGLIO	L. CHANTRON C. OGNIENNE
A	10/06/2014	Revisione sulle aux commentaires LTF / Revisione a seguito commenti LTF	LOMBARDI	S. GARAVOGLIA V. GRISOGLIO	L. CHANTRON C. OGNIENNE

Code Doc	P D 2 C 3 C T S 3 2 0 2 4 A	A P P L A
	Phase / Fase	Signe / Stato

INDIRIZZO GED / ADRESSE GED: C3C # # 01 11 94 40 02

ECHELLE / SCALA: 1:500