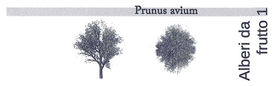

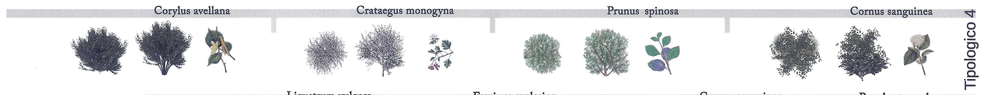

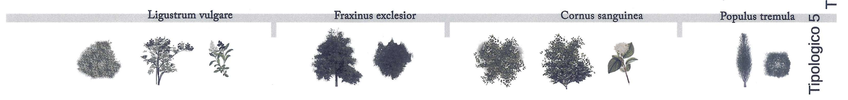

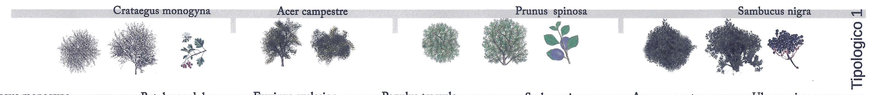

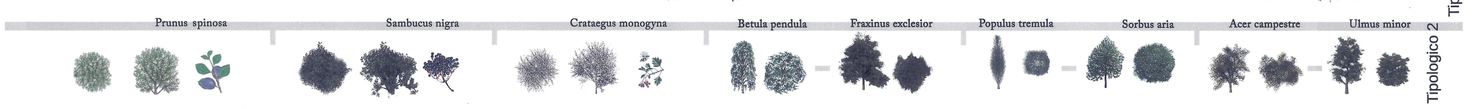

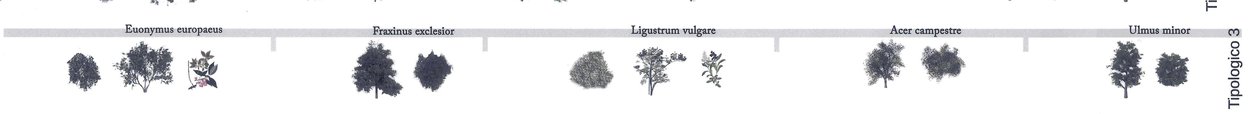

Abaco delle specie

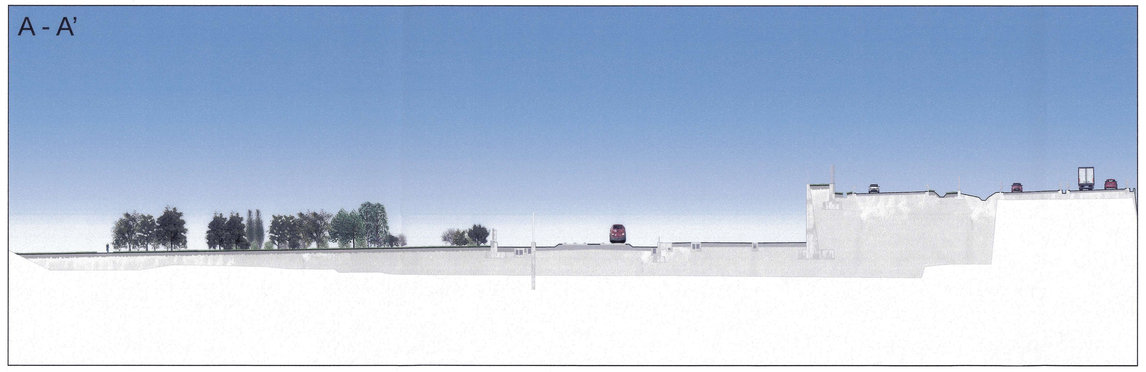

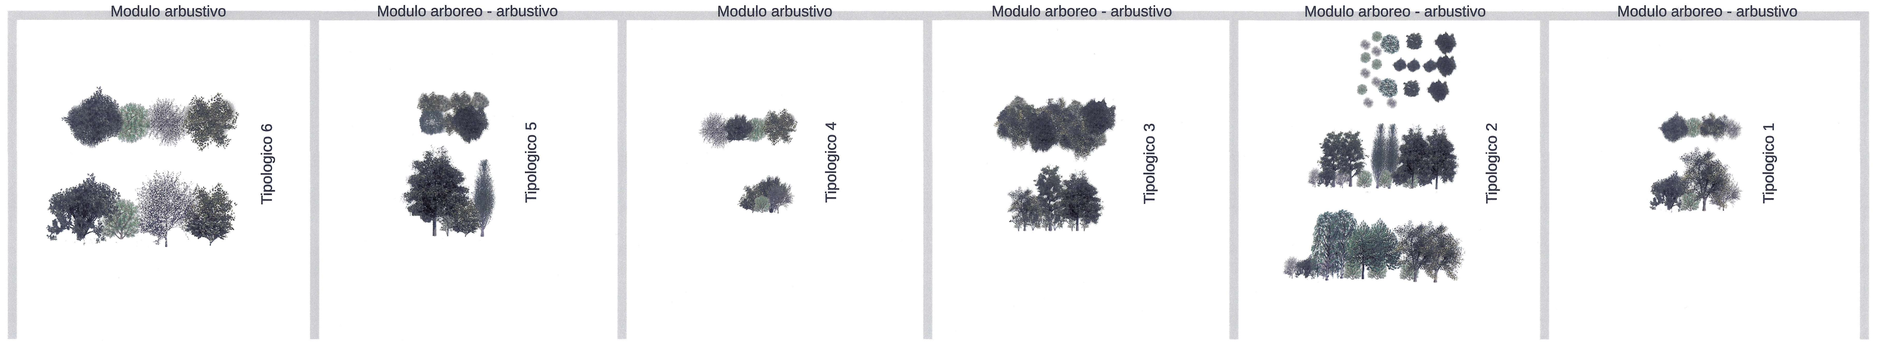

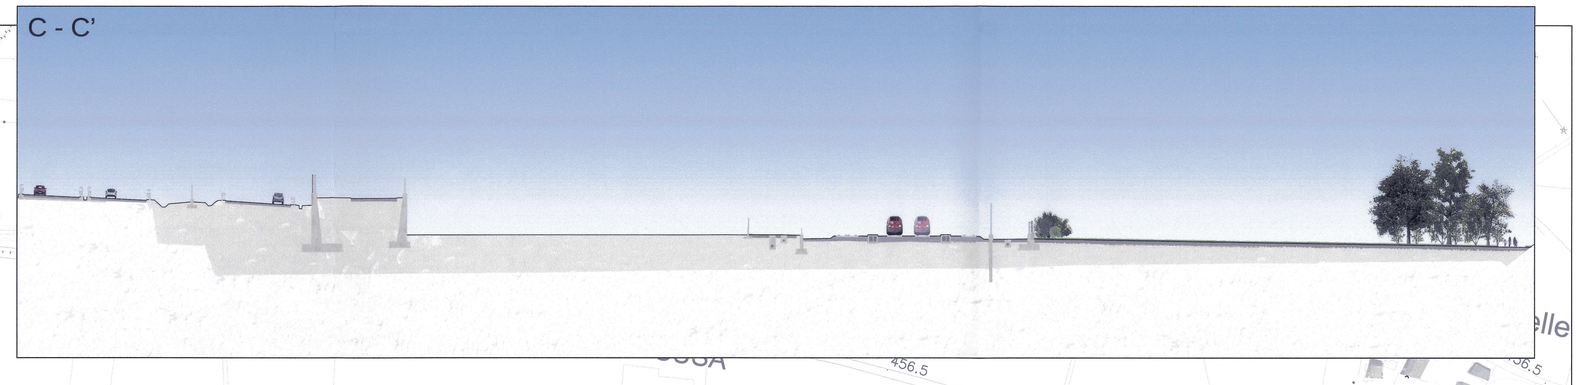

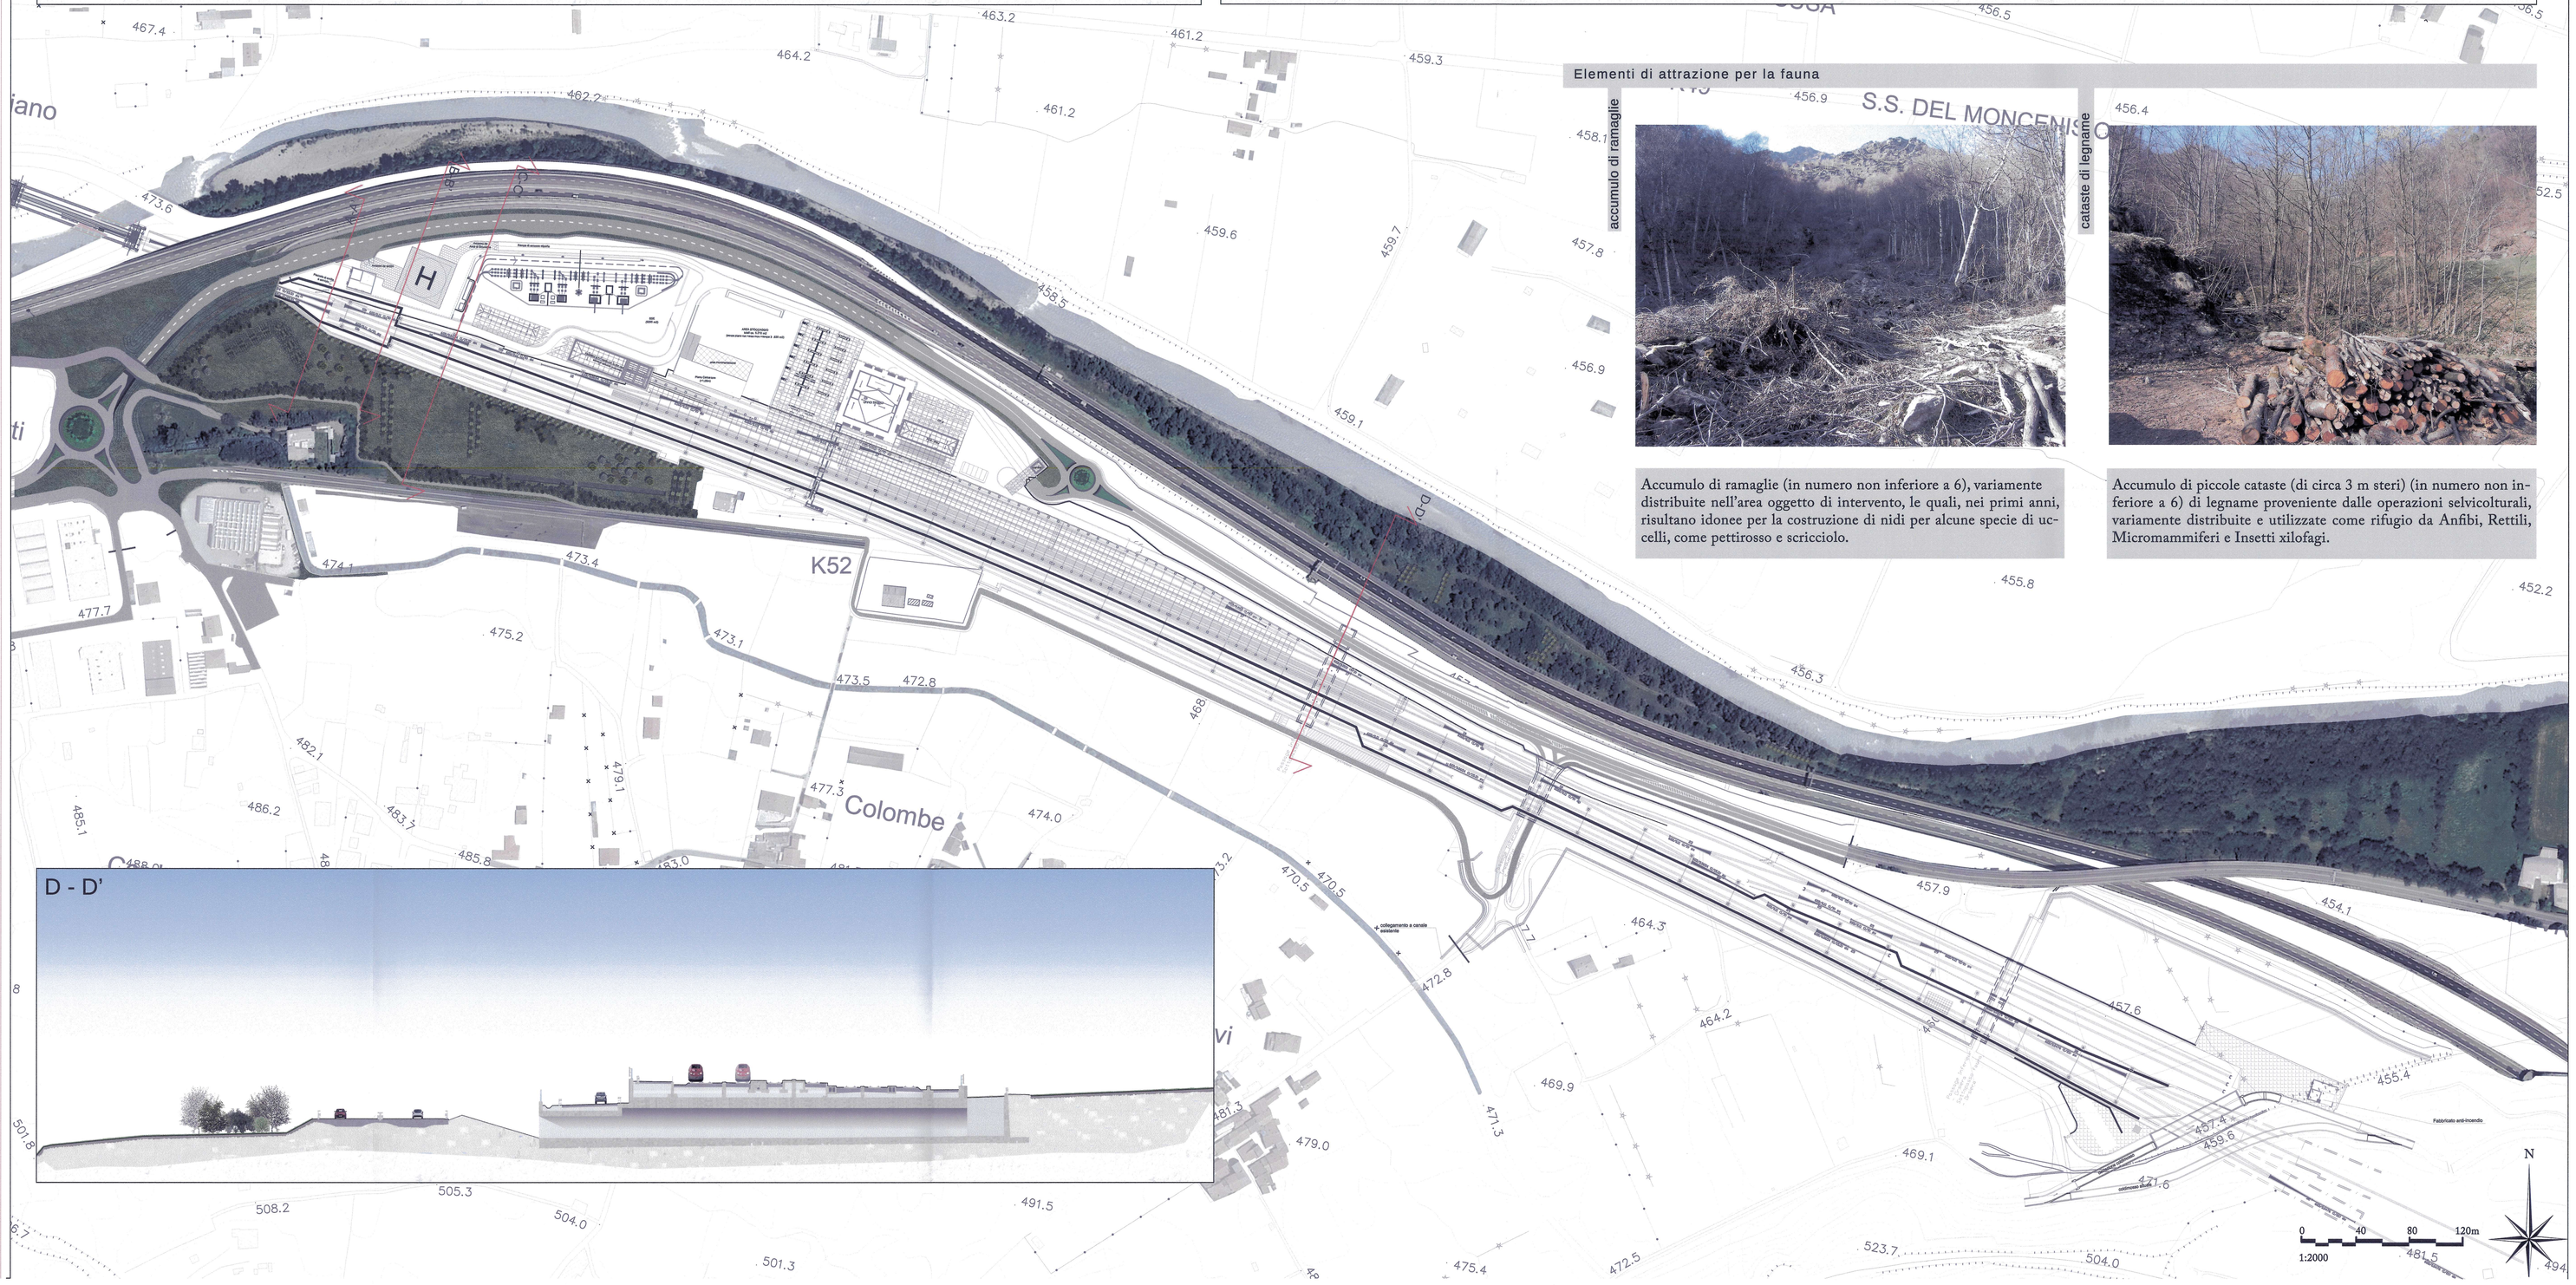

Elementi di attrazione per la fauna

Accumulo di ramaglie (in numero non inferiore a 6), variamente distribuite nell'area oggetto di intervento, le quali, nei primi anni, risultano idonee per la costruzione di nidi per alcune specie di uccelli, come pettirosso e scricciolo.

Accumulo di piccole cataste (di circa 3 m steri) (in numero non inferiore a 6) di legname proveniente dalle operazioni selvicolturali, variamente distribuite e utilizzate come rifugio da Anfibi, Rettili, Micromammiferi e Insetti xilofagi.

Documento di riferimento

PD2_C3C_TS3_2031:Nota di approfondimento dell'Agriparco (miglioramento ambientale a favore della fauna e nuova funzione naturalistica)

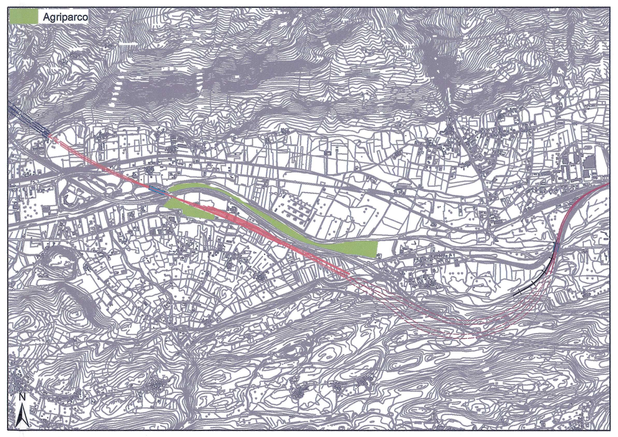

TUNNEL LIAISON LYON - TURIN / COLLEGAMENTO TORINO - LIONE

Partie commune franco-italienne
Section transfrontalière

Parte comune italo-francese
Sezione transfrontaliera

NOUVELLE LIGNE LYON TURIN - NUOVA LINEA TORINO LIONE
PARTIE COMMUNE FRANCO-ITALIENNE - TRATTA COMUNE ITALO-FRANCESE

REVISION DE L'AVANT-PROJET DE REFERENCE - REVISIONE DEL PROGETTO DEFINITIVO
CUP C11J05000030001

APPROFONDIMENTI PROGETTUALI

APPROFONDIMENTI PER OSSERVAZIONI REGIONE PIEMONTE
Riscontro Osservazione n. 56 (rif. lettera prot. n. CTVA-2014-0812 del 06/03/2014)

STUDIO INTEGRATIVO DELL'AGRIPARCO - PROGETTO ALTERNATIVO DI SISTEMAZIONE NATURALISTICA - INQUADRAMENTO E DETTAGLI

Indice	Data / Date	Modifications / Modifiche	Etabli par / Concepito da	Vérifié par / Controllato da	Autorisé par / Autorizzato da
0	29/05/2014	Première diffusion / Prima emissione	LOMBARDI	B. GARAVOGLIA V. GRISOGLIO	L. CHANTRON C. OGNIBENE
A	10/09/2014	Révision suite aux commentaires LTF / Revisione a seguito commenti LTF	LOMBARDI	B. GARAVOGLIA V. GRISOGLIO	L. CHANTRON C. OGNIBENE

Tecnoplant Civil Costruction
Dott. Ing. Carlo Ognibene
Ordine Ingegneri Torino n. 8366 T

Tecnoprint Civil Costruction
Dott. Ing. Francesco Volpicelli
Ordine Ingegneri Pavia TO n. 6021 V

Code Doc	P	D	2	C	3	C	T	S	3	2	0	3	2	A
	Phase / Fase			Sigle étude / Sigla			Éventuel / Eventuale		Numéro					Indice

A	P	P	L	A
Statut / Stato		Type / Tipo		

INDIRIZZO GED / ADRESSE GED	C3C	//	01	15	04	30	01

ÉCHELLE / SCALA
-

LTF sas – 1091 Avenue de la Boisse BP 80631-F–73006 CHAMBERY CEDEX (France)
Tél.: +33 (0) 4.79.68.56.50 – Fax: +33 (0) 4.79.68.56.75
RCS Chambéry 439 556 952 – TVA FR 03439556952
Propriété LTF Tous droits réservés – Proprietà LTF Tutti i diritti riservati

Ce projet est cofinancé par le mécanisme pour l'interconnexion en Europe (MIE)

Questo progetto è cofinanziato dal meccanismo per collegare l'Europa (MCE)