




PROSPETTO SUD

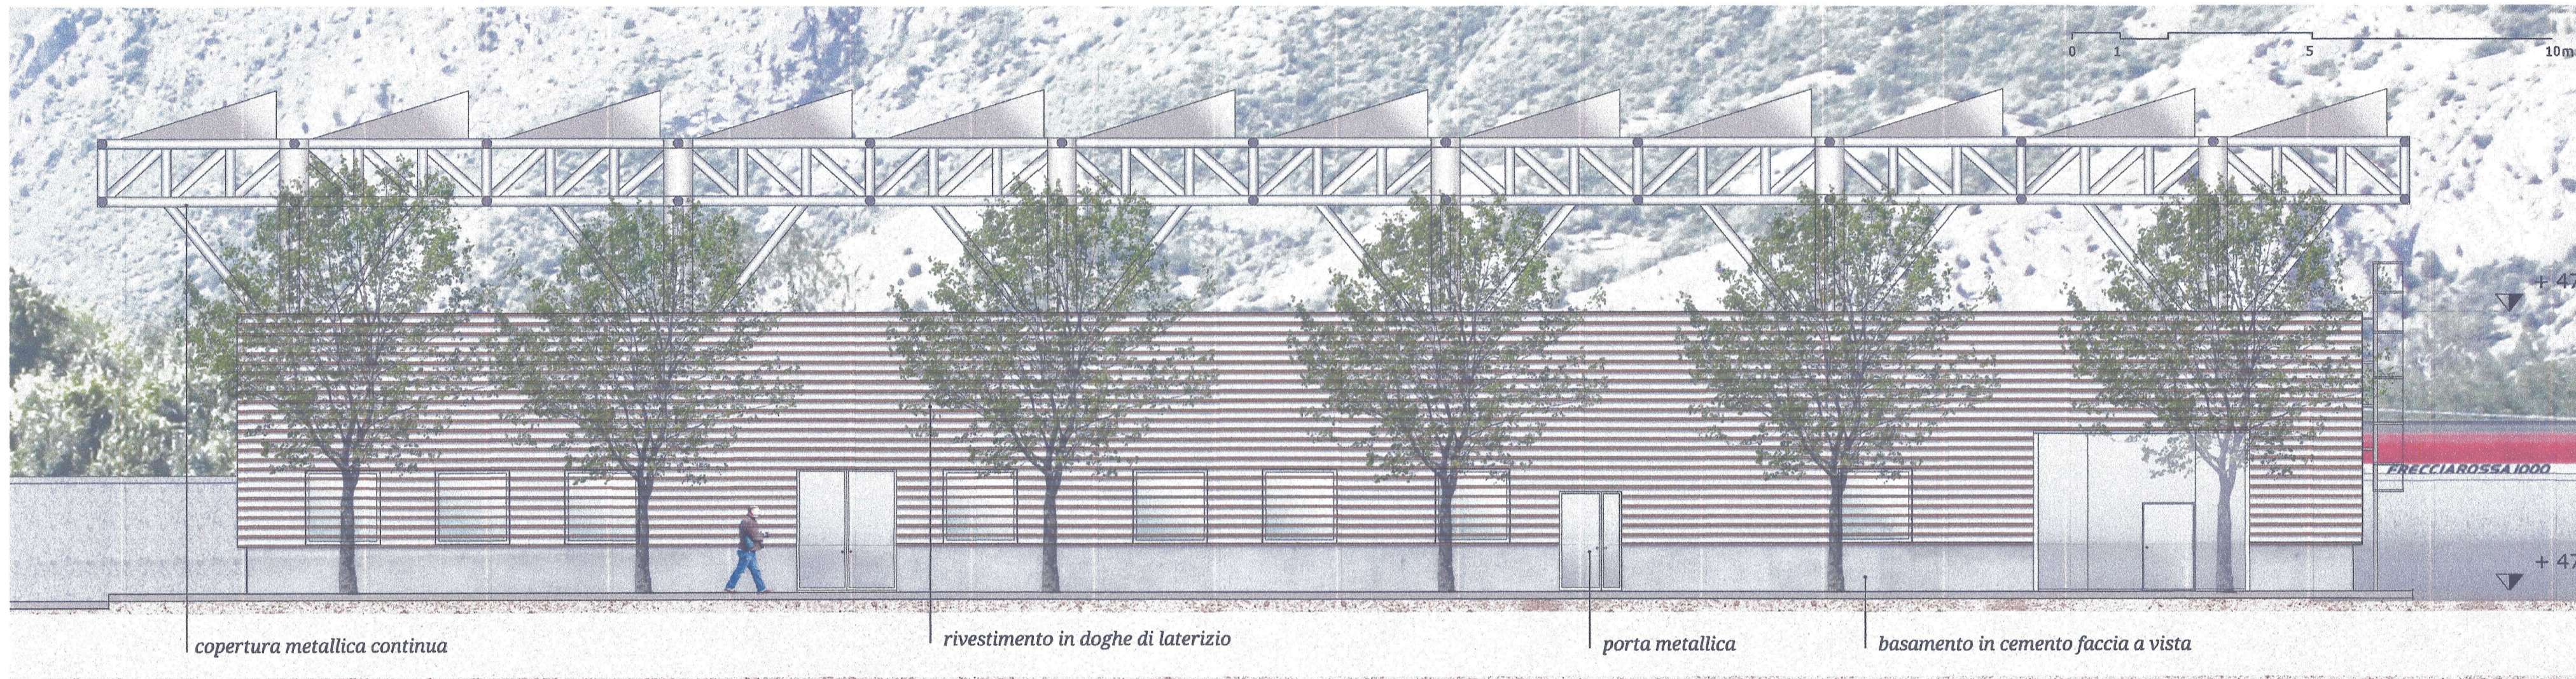


PROSPETTO NORD

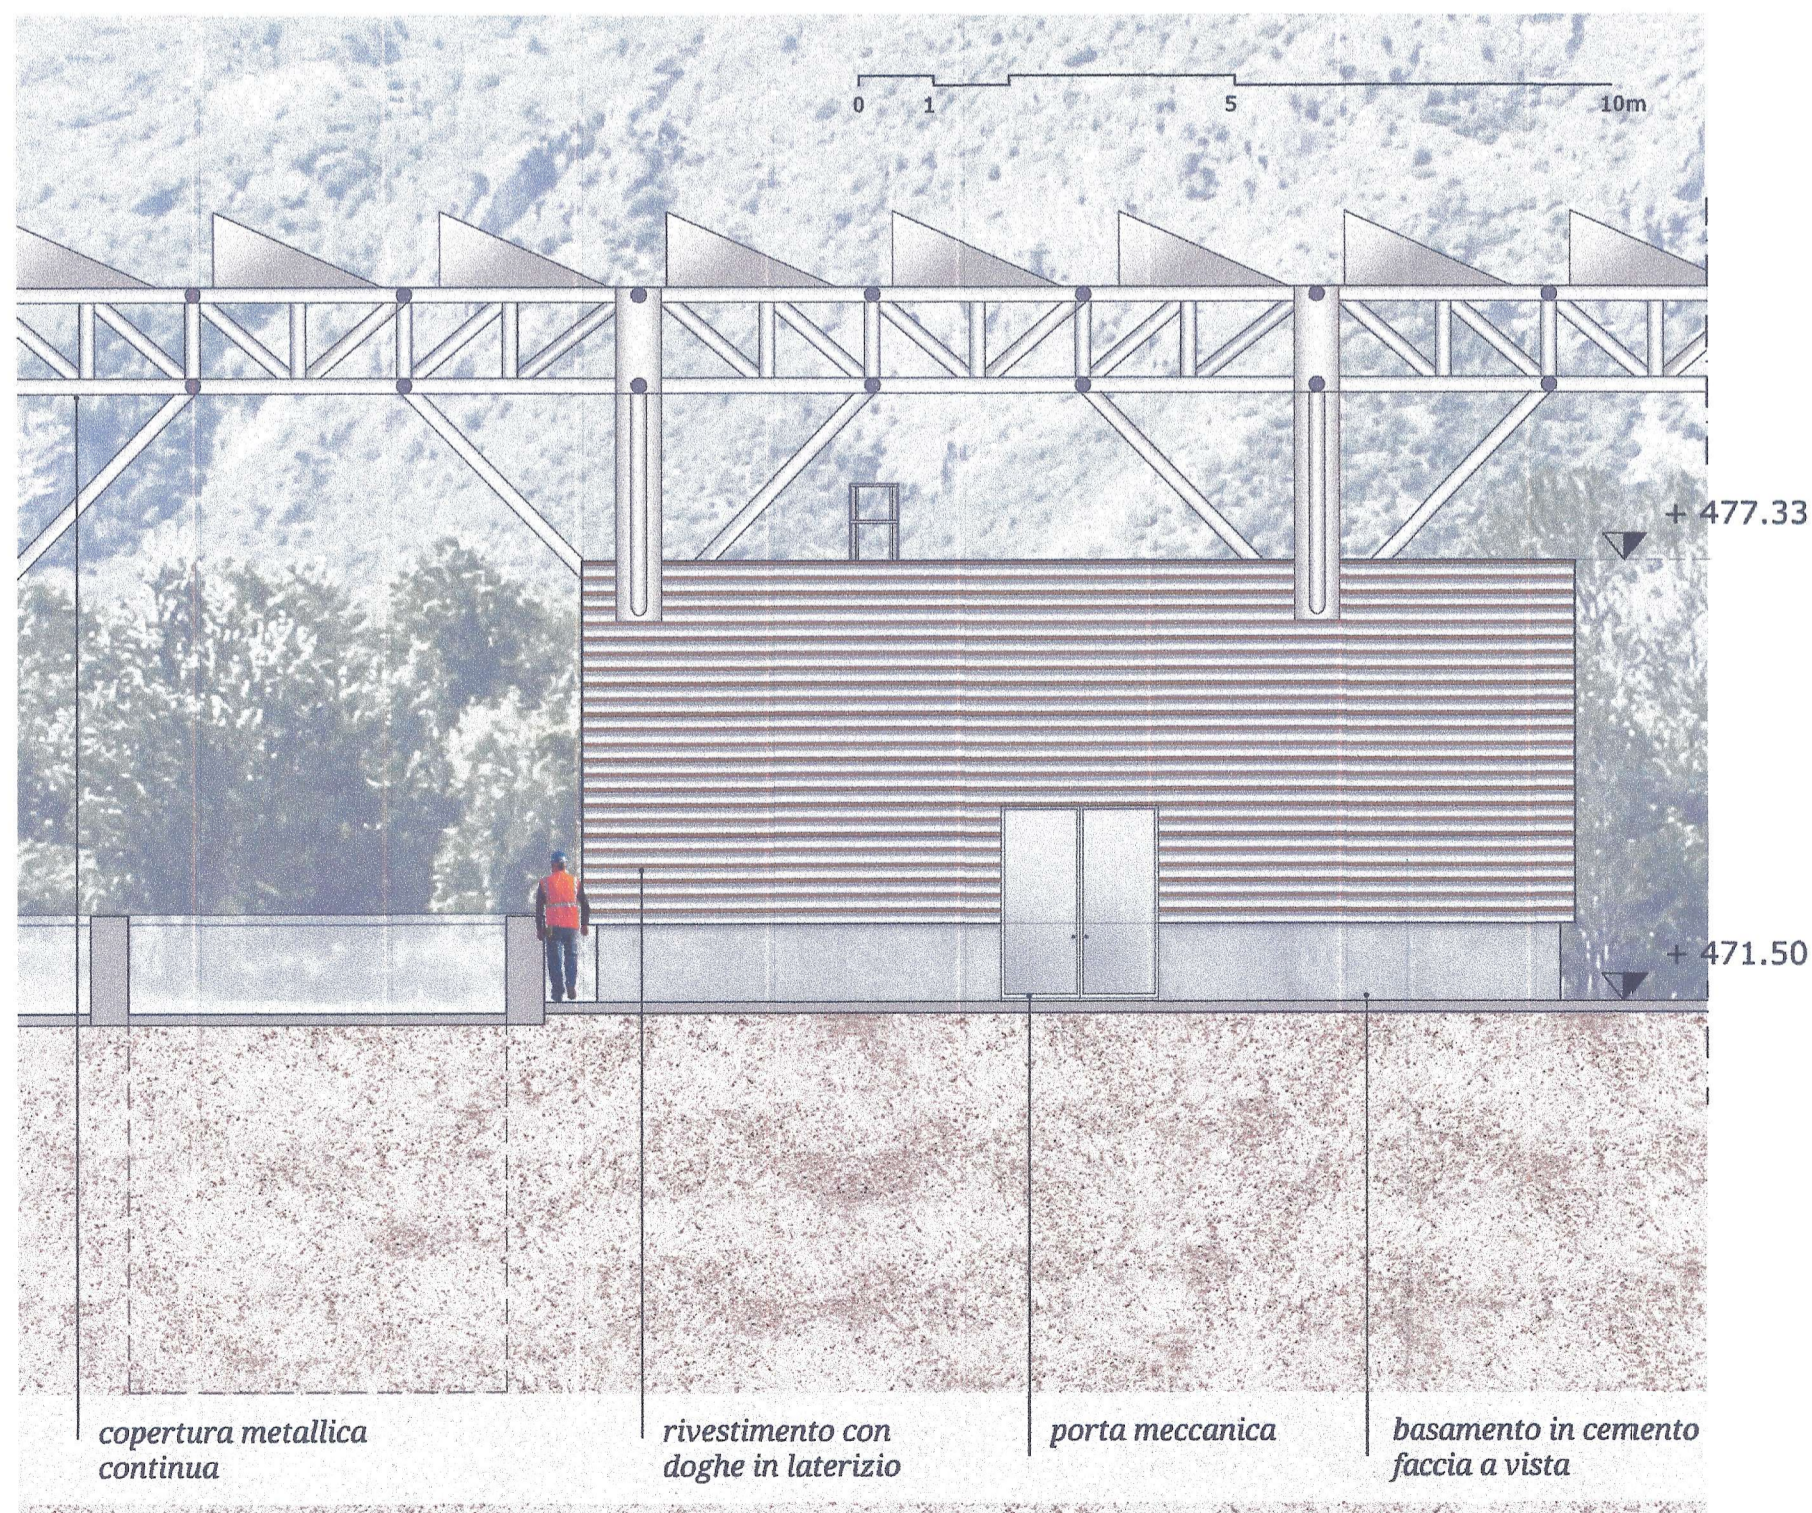


PROSPETTO EST

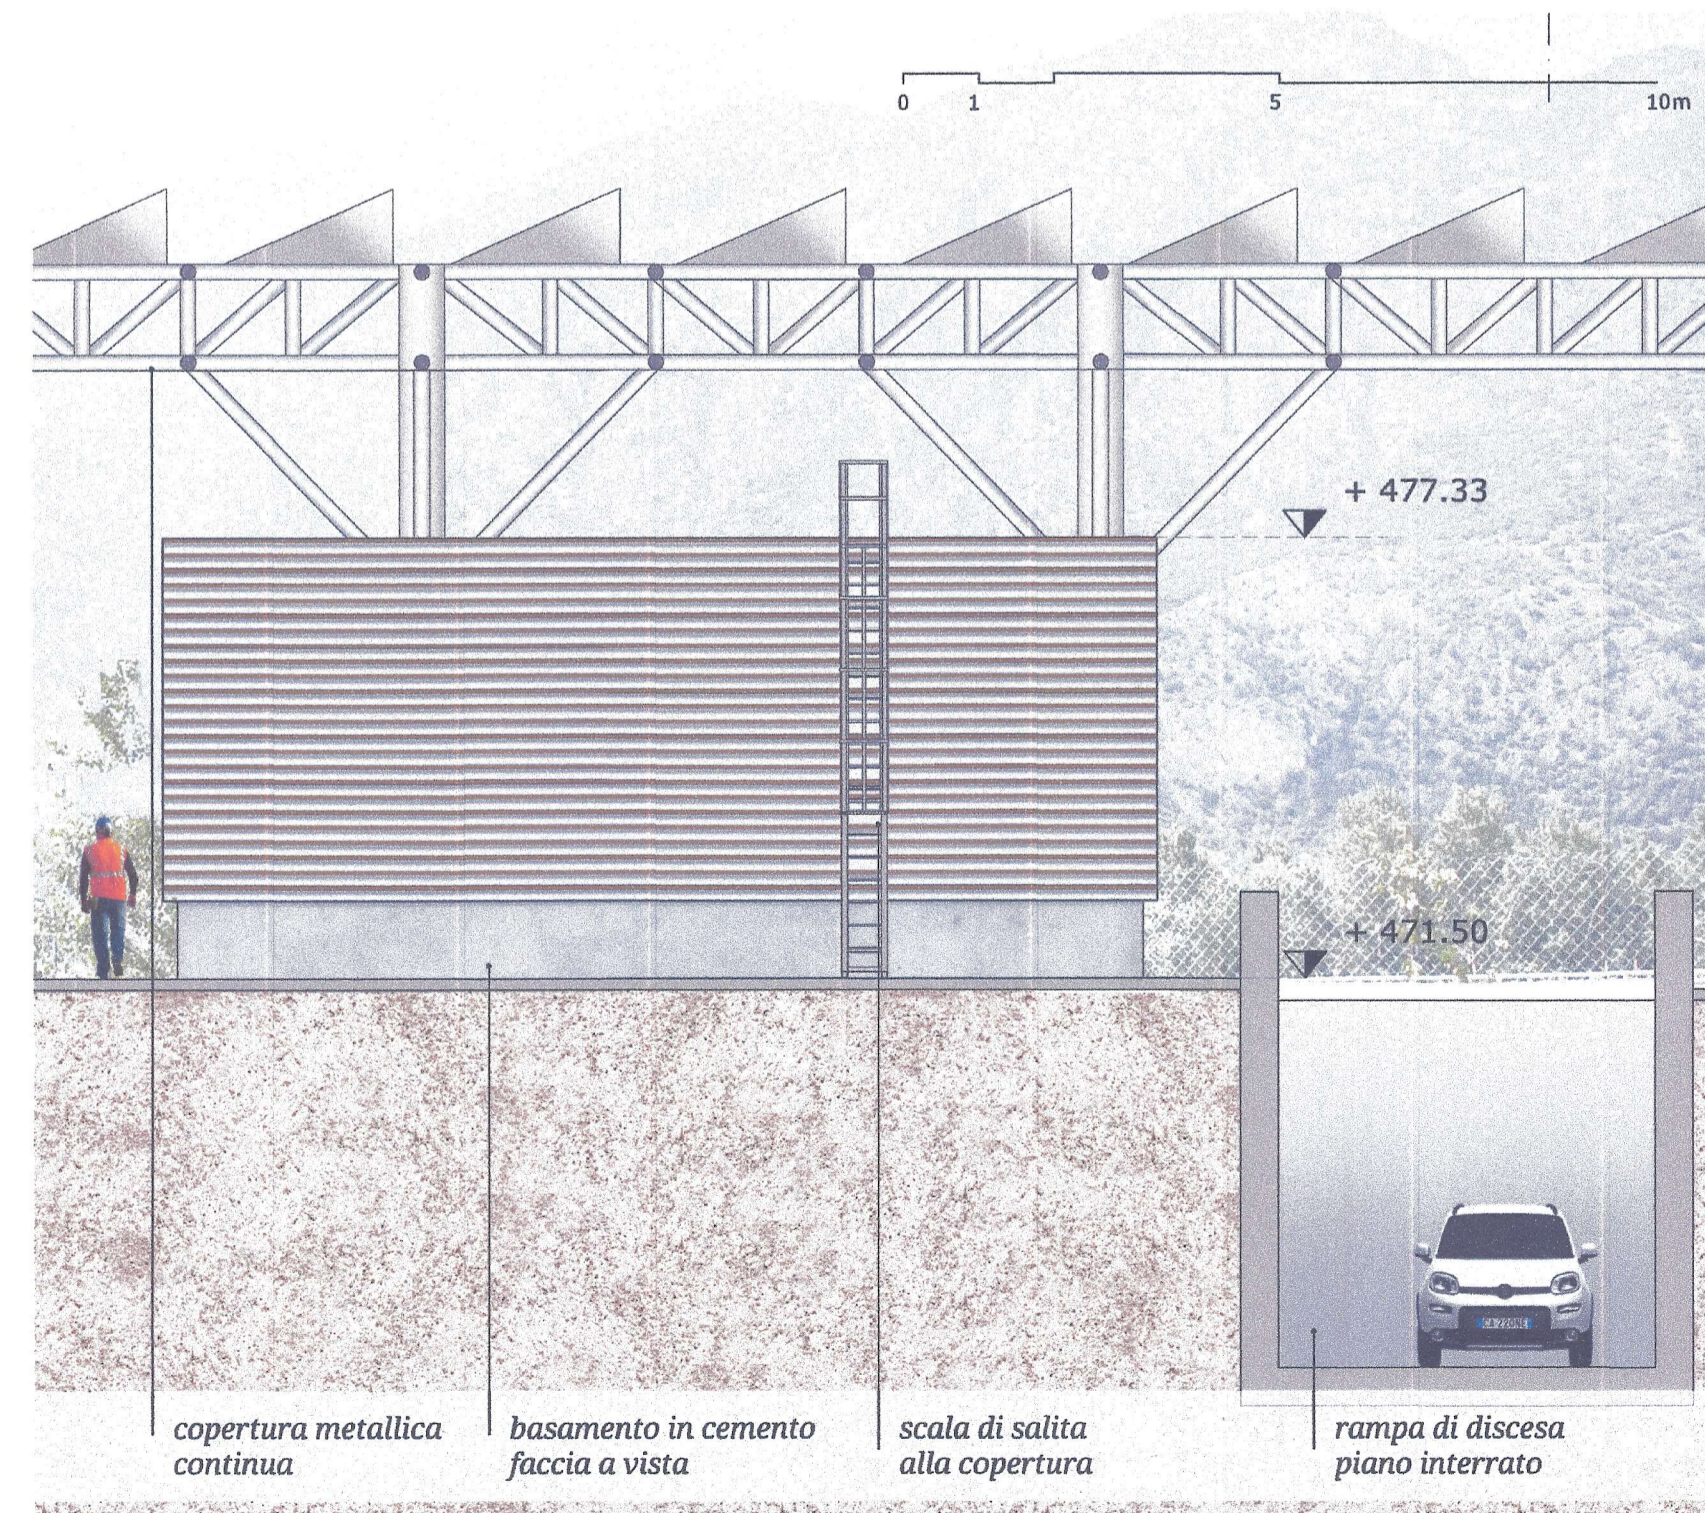

PROSPETTO EST

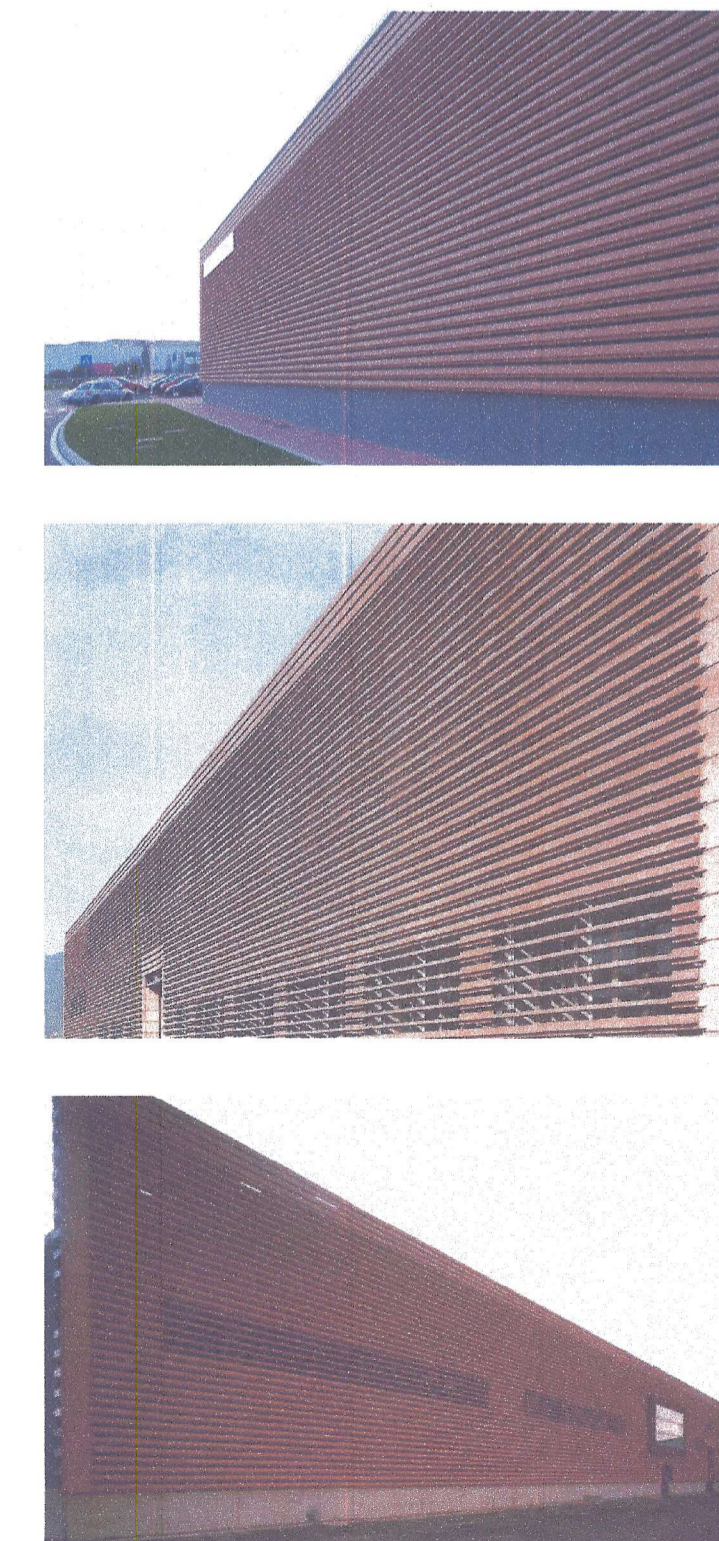

IMMAGINI DI RIFERIMENTI PROGETTUALI

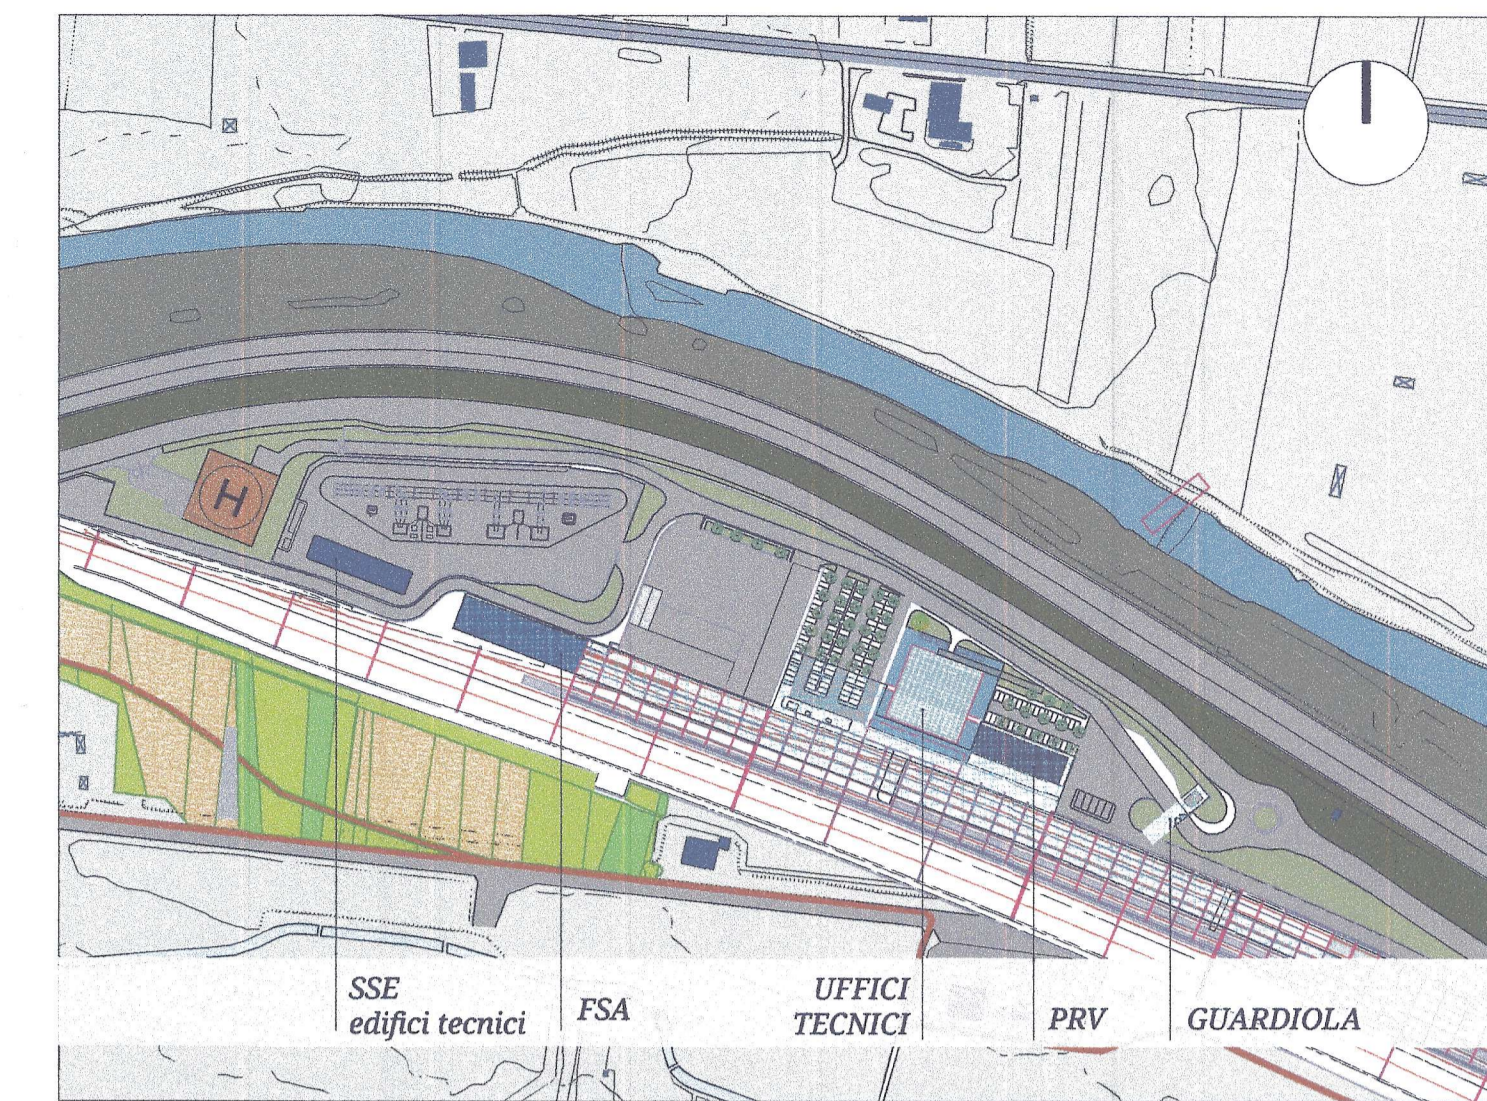

KPLAN ZONA TECNICA

Prescrizione n. 40

Piana di Susa - area vincolata ai sensi del dell'art. 142 lett. c (torrente Dora) e in parte lett. g. (area boscata) del D. lgs. 42/04. Per l'area tecnica di Susa dovranno essere forniti gli elaborati grafici che ricomprendano:

- tutti i prospetti dei fabbricati previsti

NB:

rappresentazione architettonica prospetti edificio PRV sviluppati nell'ambito del PD2

MAISON LYON - TURIN / COLLEGAMENTO TORINO - LIONE  
 Partie commune franco-italienne / Section transfrontalière  
 Parte comune italo-francese / Sezione transfrontaliera

NOUVELLE LIGNE LYON TURIN - NUOVA LINEA TORINO LIONE  
 PARTIE COMMUNE FRANCO-ITALIENNE - PARTE COMUNE ITALO-FRANCESE  
 REVISIONE DE L'AVANT-PROJET DE REFERENCE - REVISIONE DEL PROGETTO DEFINITIVO  
 CUP C11J05000030001

APPROFONDIMENTI PROGETTUALI  
 APPROFONDIMENTI PER OSSERVAZIONI REGIONE PIEMONTE  
 Riscontro Osservazioni n. 40 (rif. lettera prot. n. CTVA-2014-0812 del 06/03/2014)

PROSPETTI FABBRICATO TECNICO PRV

Indice	Data / Data	Modificazioni / Modifiche	Emisi per / Concepito da	Verifi per / Controlato da	Admisi per / Autorizzato da
0	29/05/2014	Premesse diffusion / Prima emissione	S.CARERA A. DESPOSTO	G. DELL'AQUILA	J.P.VAYSSÉ
A	13/09/2014	Intégrations / modificazioni demandées de LTF Integrations / modifiche richieste da LTF	S.CARERA A. DESPOSTO	G. DELL'AQUILA	J.P.VAYSSÉ

Code Doc: P D 2 A R C A R T 0 1 0 7 A A P P L A  
 Phase / Fase: Sigle / Stato: Emittente / Emittente: Numero: Indice: Status / Stato: Type / Tipo:

INDIRIZZO GED / ADRESSE GED: ARC II II 05 10 15 40 03

ÉCHELLE / SCALA: 1:100