


NOTE GENERALI

CARATTERISTICHE DEI MATERIALI

Quadro di unione

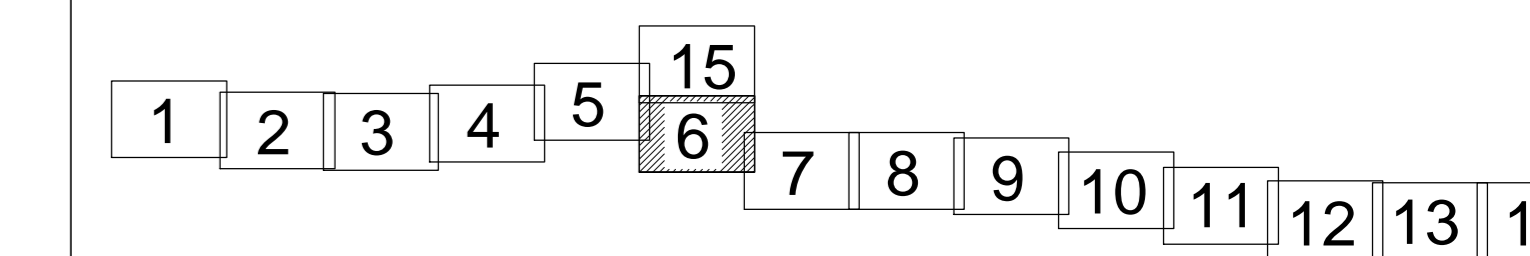

COMMITTENTE:

ALTA SORVEGLIANZA:

GENERAL CONTRACTOR:

INFRASTRUTTURE FERROVIARIE STRATEGICHE DEFINITE DALLA LEGGE OBIETTIVO N. 443/01  
 LINEA A.V. /A.C. TORINO - VENEZIA Tratta MILANO - VERONA  
 Lotto funzionale Brescia-Verona  
 PROGETTO DEFINITIVO

COROGRAFIA GENERALE - Tavola 6  
 DA KM 71+000.000 A KM 80+000.000

ALTA SORVEGLIANZA:

COMMESSA LOTTO FASE ENTE TIPO DOC. OPERA/DESCRIZIONE PROG. REV. SCALA  
 I N 05 00 D E2 C4 I F 0 0 0 1 0 06 0 1:10000

PROGETTAZIONE GENERAL CONTRACTOR							Autorizzato/Date	
Rev.	Descr.	Redatto	Verificato	Progettato	Consorzio			
0	EMISSIONE PER CDS	31/03/14	31/03/14	31/03/14	Cepav due			
1					Project Director			
2								
3								