


NOTE GENERALI

CARATTERISTICHE DEI MATERIALI

Quadro di unione

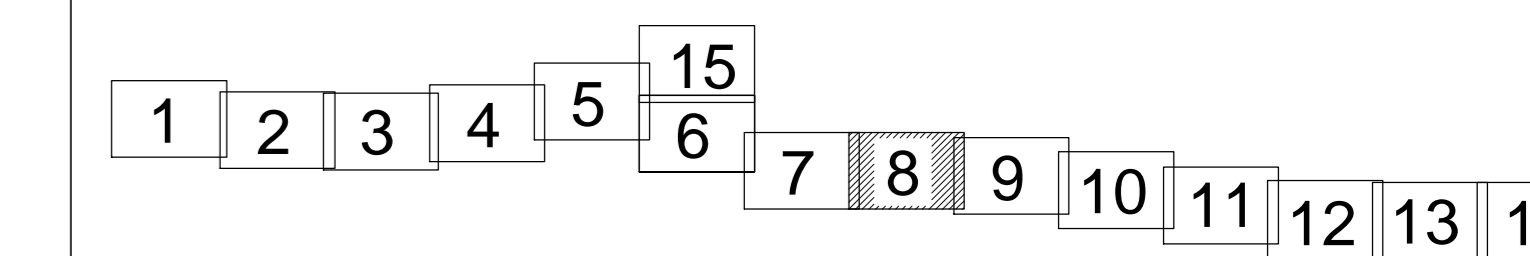

COMMITTENTE:

ALTA SOVRIGLIANZA:

GENERAL CONTRACTOR:

INFRASTRUTTURE FERROVIARIE STRATEGICHE DEFINITE DALLA LEGGE OBIETTIVO N. 443/01
LINEA A.V. /A.C. TORINO - VENEZIA Tratta MILANO - VERONA
Lotto funzionale Brescia-Verona
PROGETTO DEFINITIVO

COROGRAFIA GENERALE - Tavola 8
DA KM 88+000.000 A KM 97+000.000 A.C.
INTERCONNESSIONE DI BRESCIA EST

ALTA SOVRIGLIANZA Verificato: _____ Data: _____ Approvato: _____ Data: _____

| COMMESSA | LOTTO | FASE | ENTE | TIPO DOC. | OPERADISCIPLINA | PROGR. | REV. | SCALA |
|----------|-------|------|------|-----------|-----------------|--------|------|---------|
| IN05 | 00 | D | E2 | C4 | IF0001 | 008 | 0 | 1:10000 |

| PROGETTAZIONE GENERAL CONTRACTOR | | | | | | | | Autore/Date |
|----------------------------------|----------|-------------------|--------------------|----------|--------------------|----------|--------------------|-------------|
| Rev. | Data | Descrizione | Redatto | Data | Verificato | Data | Progettato | Data |
| 0 | 31/03/14 | EMISSIONE PER CDS | <i>[Signature]</i> | 31/03/14 | <i>[Signature]</i> | 31/03/14 | <i>[Signature]</i> | 31/03/14 |
| 1 | | | | | | | | |
| 2 | | | | | | | | |
| 3 | | | | | | | | |