


NOTE GENERALI

CARATTERISTICHE DEI MATERIALI

Quadro di unione

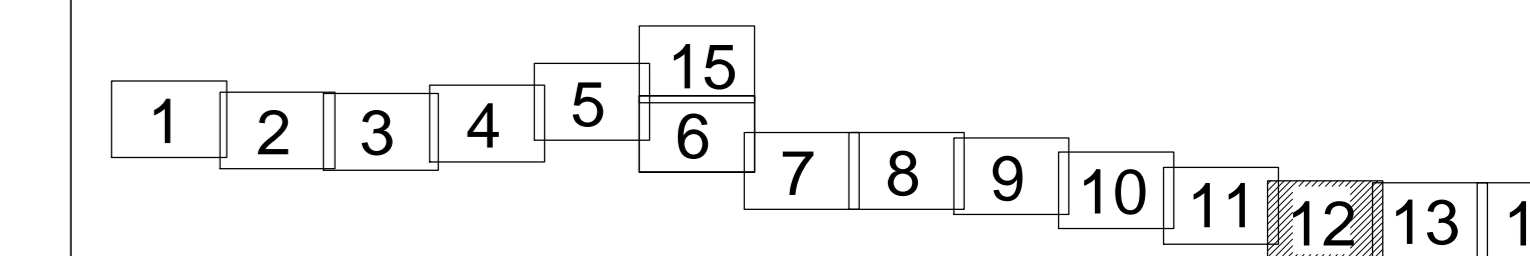

COMMITTENTE:

ALTA SORVEGLIANZA:

GENERAL CONTRACTOR:

INFRASTRUTTURE FERROVIARIE STRATEGICHE DEFINITE DALLA LEGGE OBIETTIVO N. 443/01  
LINEA A.V. /A.C. TORINO - VENEZIA Tratta MILANO - VERONA  
Lotto funzionale Brescia-Verona  
PROGETTO DEFINITIVO

COROGRAFIA GENERALE - Tavola 12  
DA KM 122+000.000 A KM 130+000.000  
I. PROGETTISTA:   
II. PROGETTISTA INTEGRATORE:

ALTA SORVEGLIANZA: Verificato: \_\_\_\_\_ Data: \_\_\_\_\_ Approvato: \_\_\_\_\_ Data: \_\_\_\_\_

COMMESSA	LOTTO	FASE	ENTE	TIPO DOC.	OPERADISCIPLINA	PROGR.	REV.	SCALA
IN05	00	D	E2	C4	IF0001	012	0	1:10000

PROGETTAZIONE GENERAL CONTRACTOR								Autore/Disegnato/Date
Rev.	Data	Descrizione	Redatto	Data	Verificato	Data	Progettato	Data
0	31/03/14	EMISSIONE PER CDS		31/03/14		31/03/14		31/03/14
1								
2								
3								