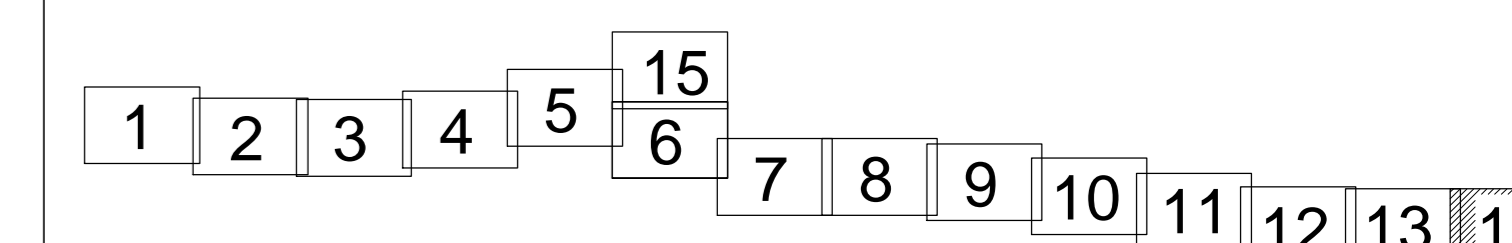


NOTE GENERALI

CARATTERISTICHE DEI MATERIALI

Quadro di unione


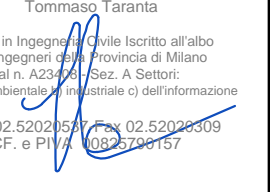


COMMITTENTE: 

ALTA SORVEGLIANZA: 

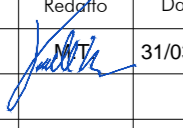
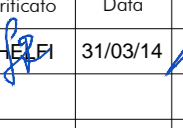
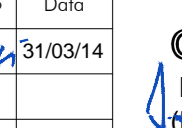

GENERAL CONTRACTOR: 

INFRASTRUTTURE FERROVIARIE STRATEGICHE DEFINITE DALLA LEGGE OBIETTIVO N. 443/01  
 LINEA A.V. /A.C. TORINO - VENEZIA Tratta MILANO - VERONA  
 Lotto funzionale Brescia-Verona  
 PROGETTO DEFINITIVO

COROGRAFIA GENERALE - Tavola 14  
 DA KM 138+000.000 A KM 140+779.664 A.C.  

ALTA SORVEGLIANZA  Verificato: \_\_\_\_\_ Data: \_\_\_\_\_ Approvato: \_\_\_\_\_ Data: \_\_\_\_\_

COMMESSA	LOTTO	FASE	ENTE	TIPO DOC.	OPERAZIONE	PROGR.	REV.	SCALA
IN05	00	D	E2	C4	IF0001	014	0	1:10000

PROGETTAZIONE GENERAL CONTRACTOR								Autore/Date
Rev.	Data	Descrizione	Redatto	Verificato	Data	Progettato	Data	Conseguenza
0	31/03/14	EMISSIONE PER CDS			31/03/14		31/03/14	
1								
2								
3								