


DISEGNI DI RIFERIMENTO

DESCRIZIONE

CODICE


NOTE GENERALI

SEZIONE DOPPIO BINARIO
250 Km/h ≤ Vp ≤ 300 Km/h

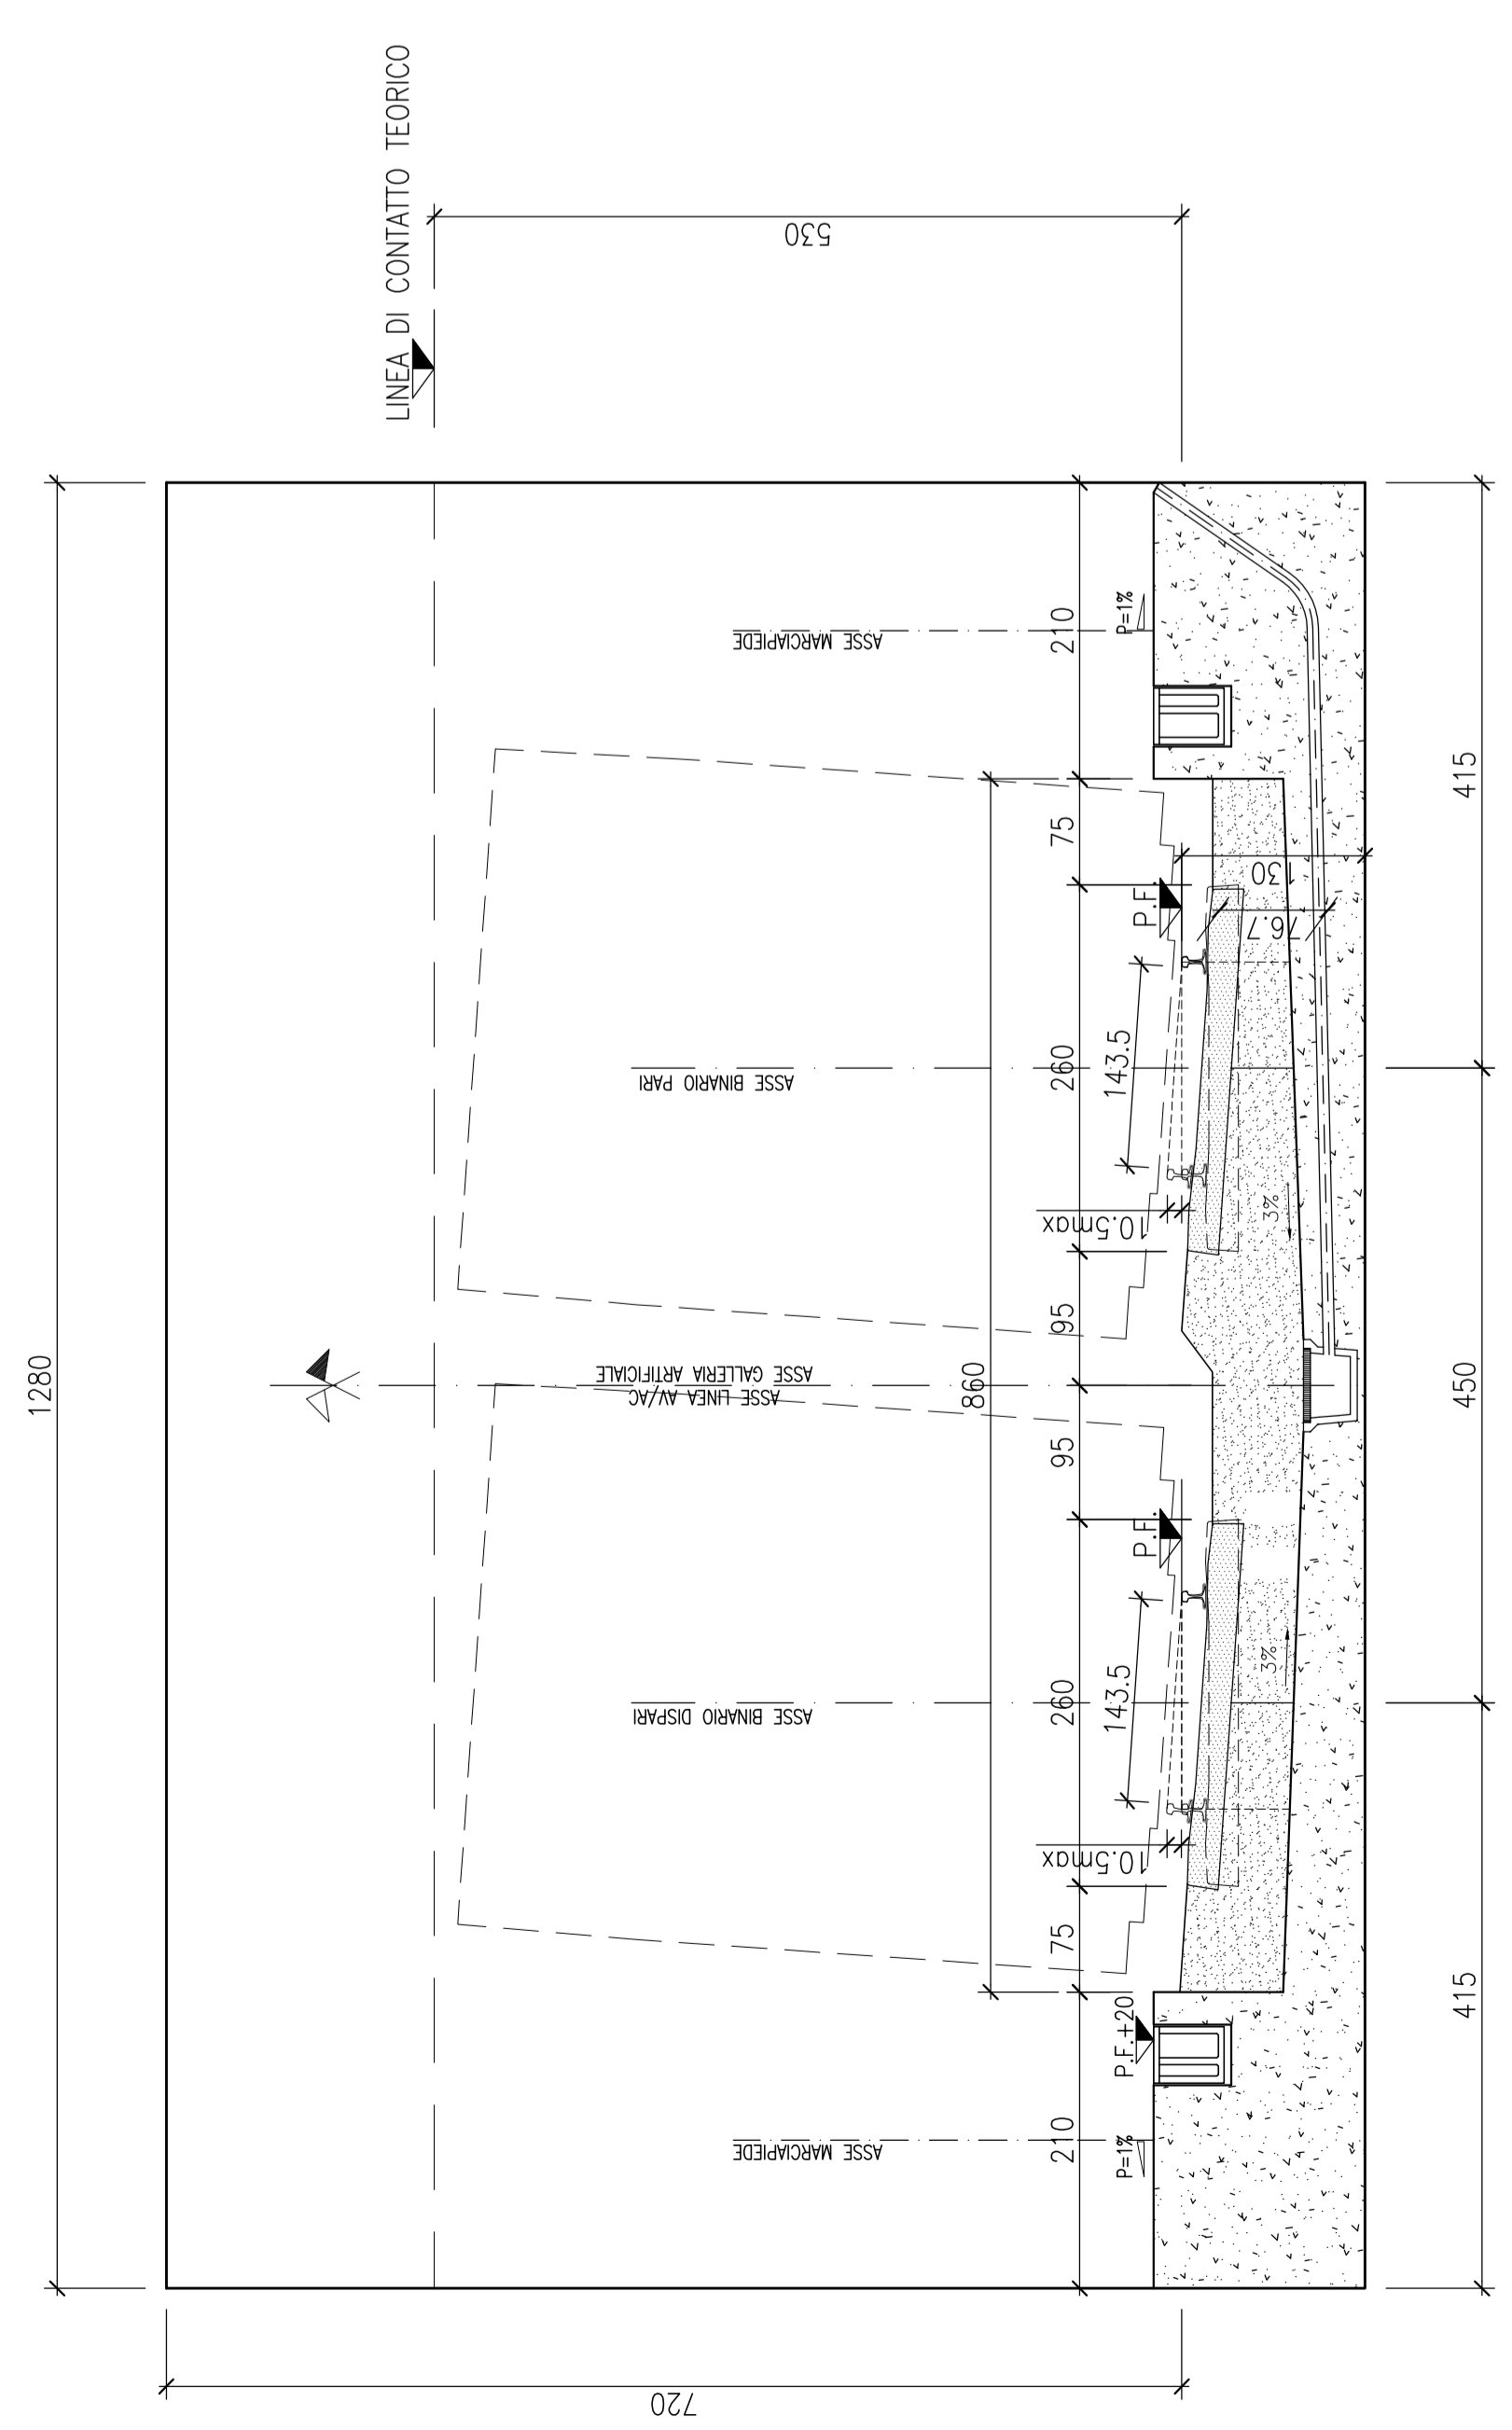


GALLERIA ARTIFICIALE SCATOLARE

SEZIONE SINGOLO BINARIO
Vp 100 Km/h

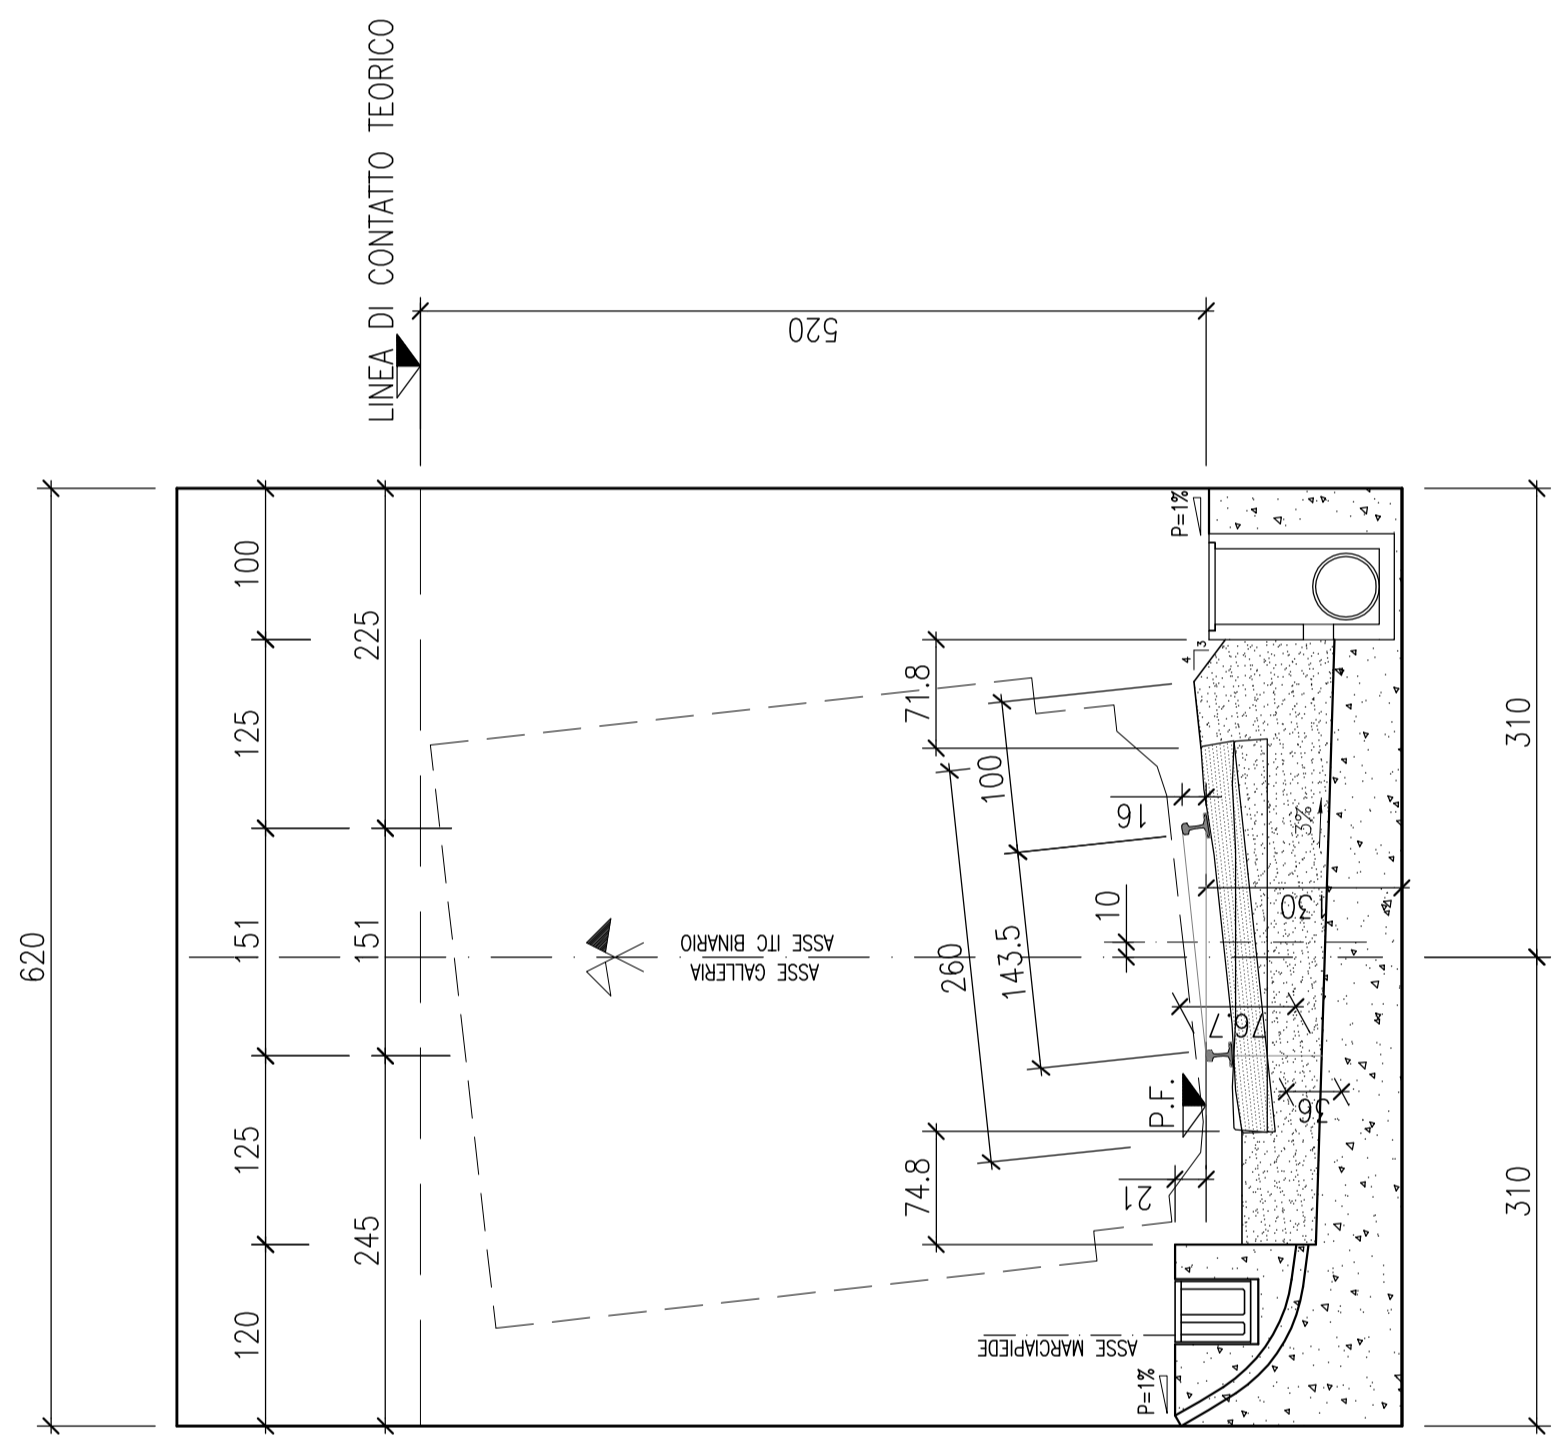

SEZIONE SINGOLO BINARIO
CON NICCHIA
Vp 100 Km/h

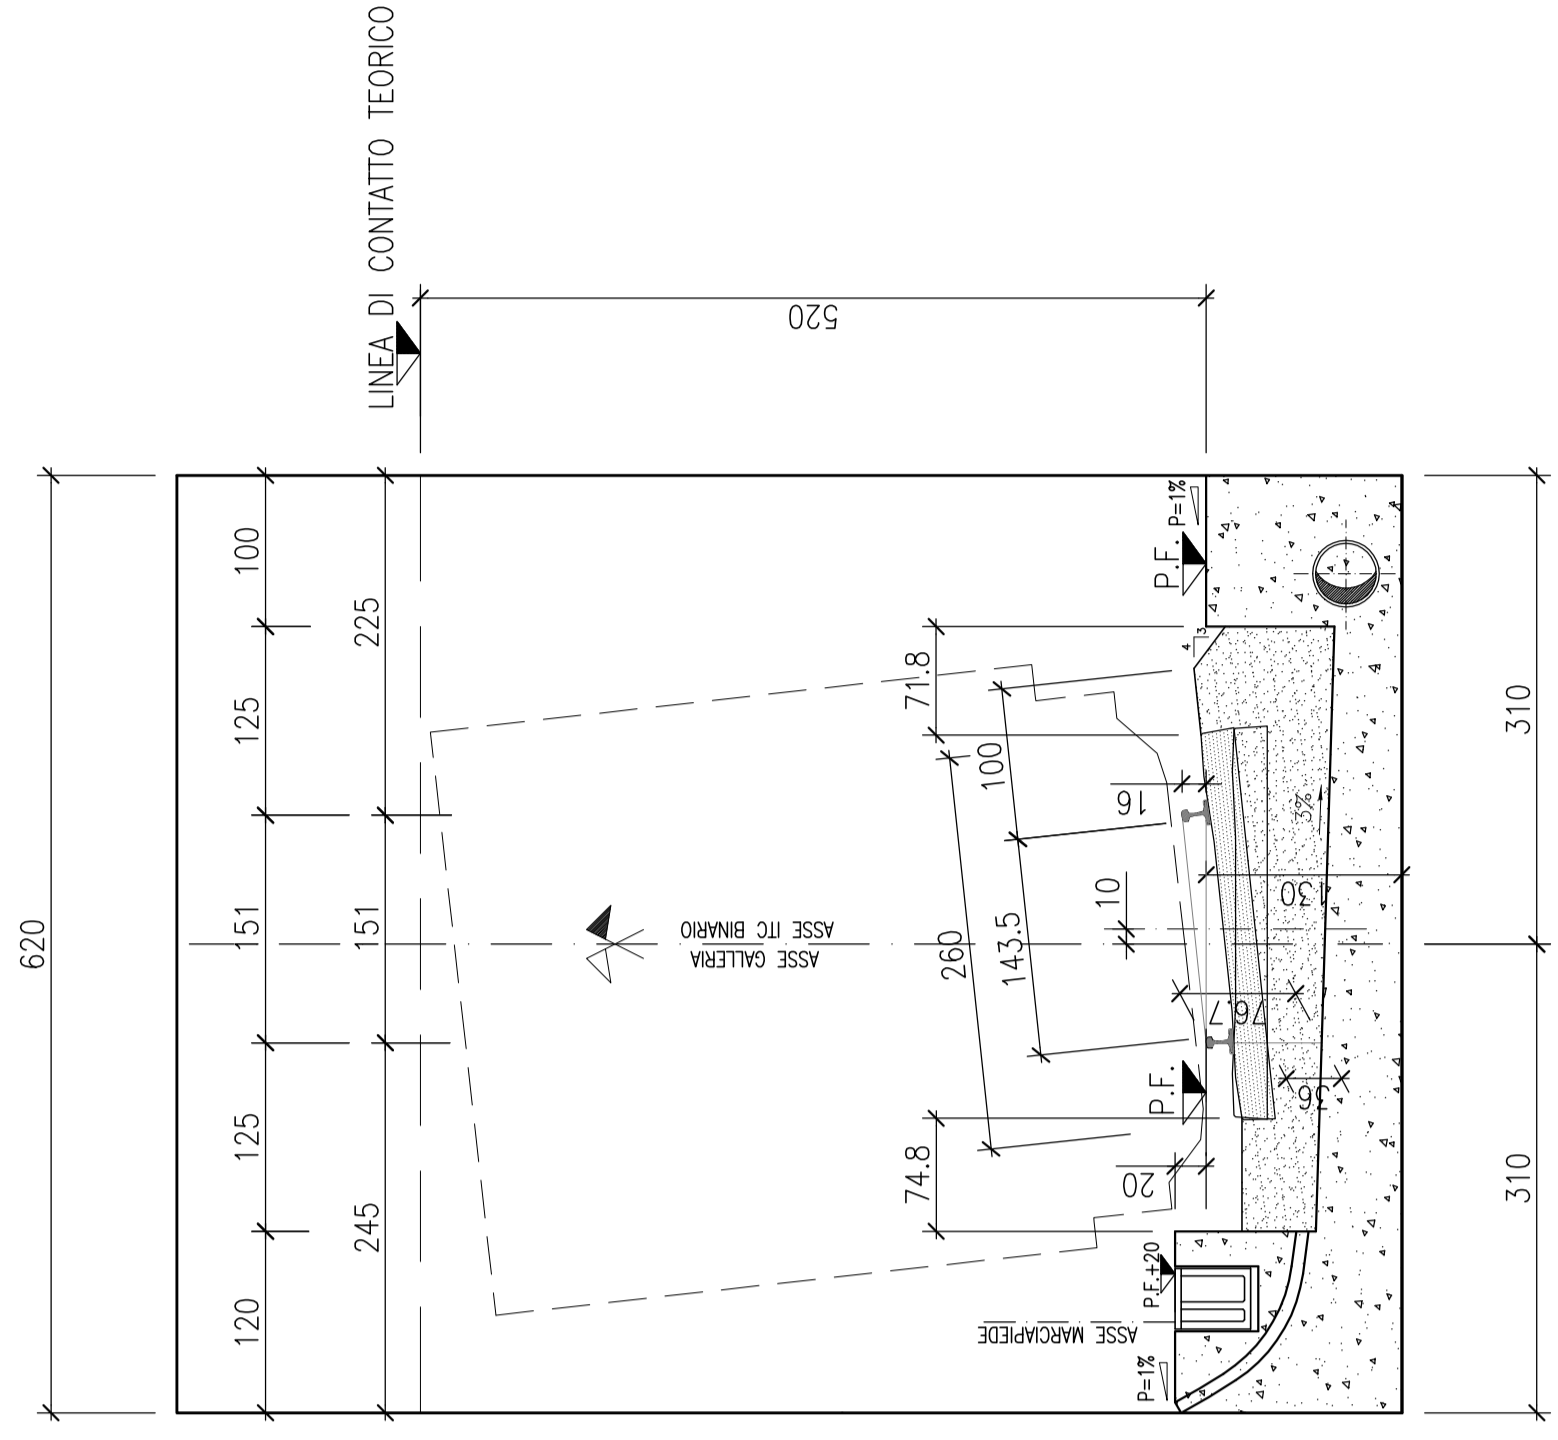

COMMITTENTE:



ALTA SOPREGEANZA




GENERAL CONTRACTOR:



INFRASTRUTTURE FERROVIARIE STRATEGICHE DEFINITE DALLA
LEGGE OBIETTIVO N. 443/01

LINEA A.V. /A.C. TORINO - VENEZIA Tratta MILANO - VERONA
Lotto funzionale Brescia-Verona
PROGETTO DEFINITIVO

GALLERIE ARTIFICIALI
GALLERIE ARTIFICIALI SCATOLARI
SEZIONI TIPO

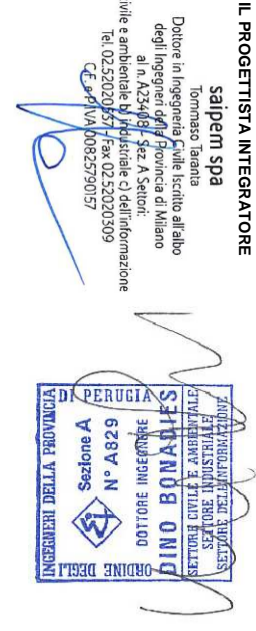

ALTA SOPREGEANZA



COMMESSA LOTTO FASE ENTE TIPO/DOC. GENERALISCRIPMA PROG. REV. SCALA

IN05 00 D E2 W8 GA00000 001 1 1:50

PROGETTAZIONE GENERAL CONTRACTOR

Nr.	Data	Descrizione	Autore	Data	Approvato	Data	Autore	Data
0	13/03/14	EMMISSIONE PER CDB	RICIARDI	13/03/14	LAZZARI	13/03/14	Consorzio	
1	10/07/14	REVISIONE PER CDB	RICIARDI	10/07/14	LAZZARI	10/07/14	Project Director	
2								
3								

Salpimar S.p.a. COMM. 032/121
Progetto elaborato
da: Umore, Evapor